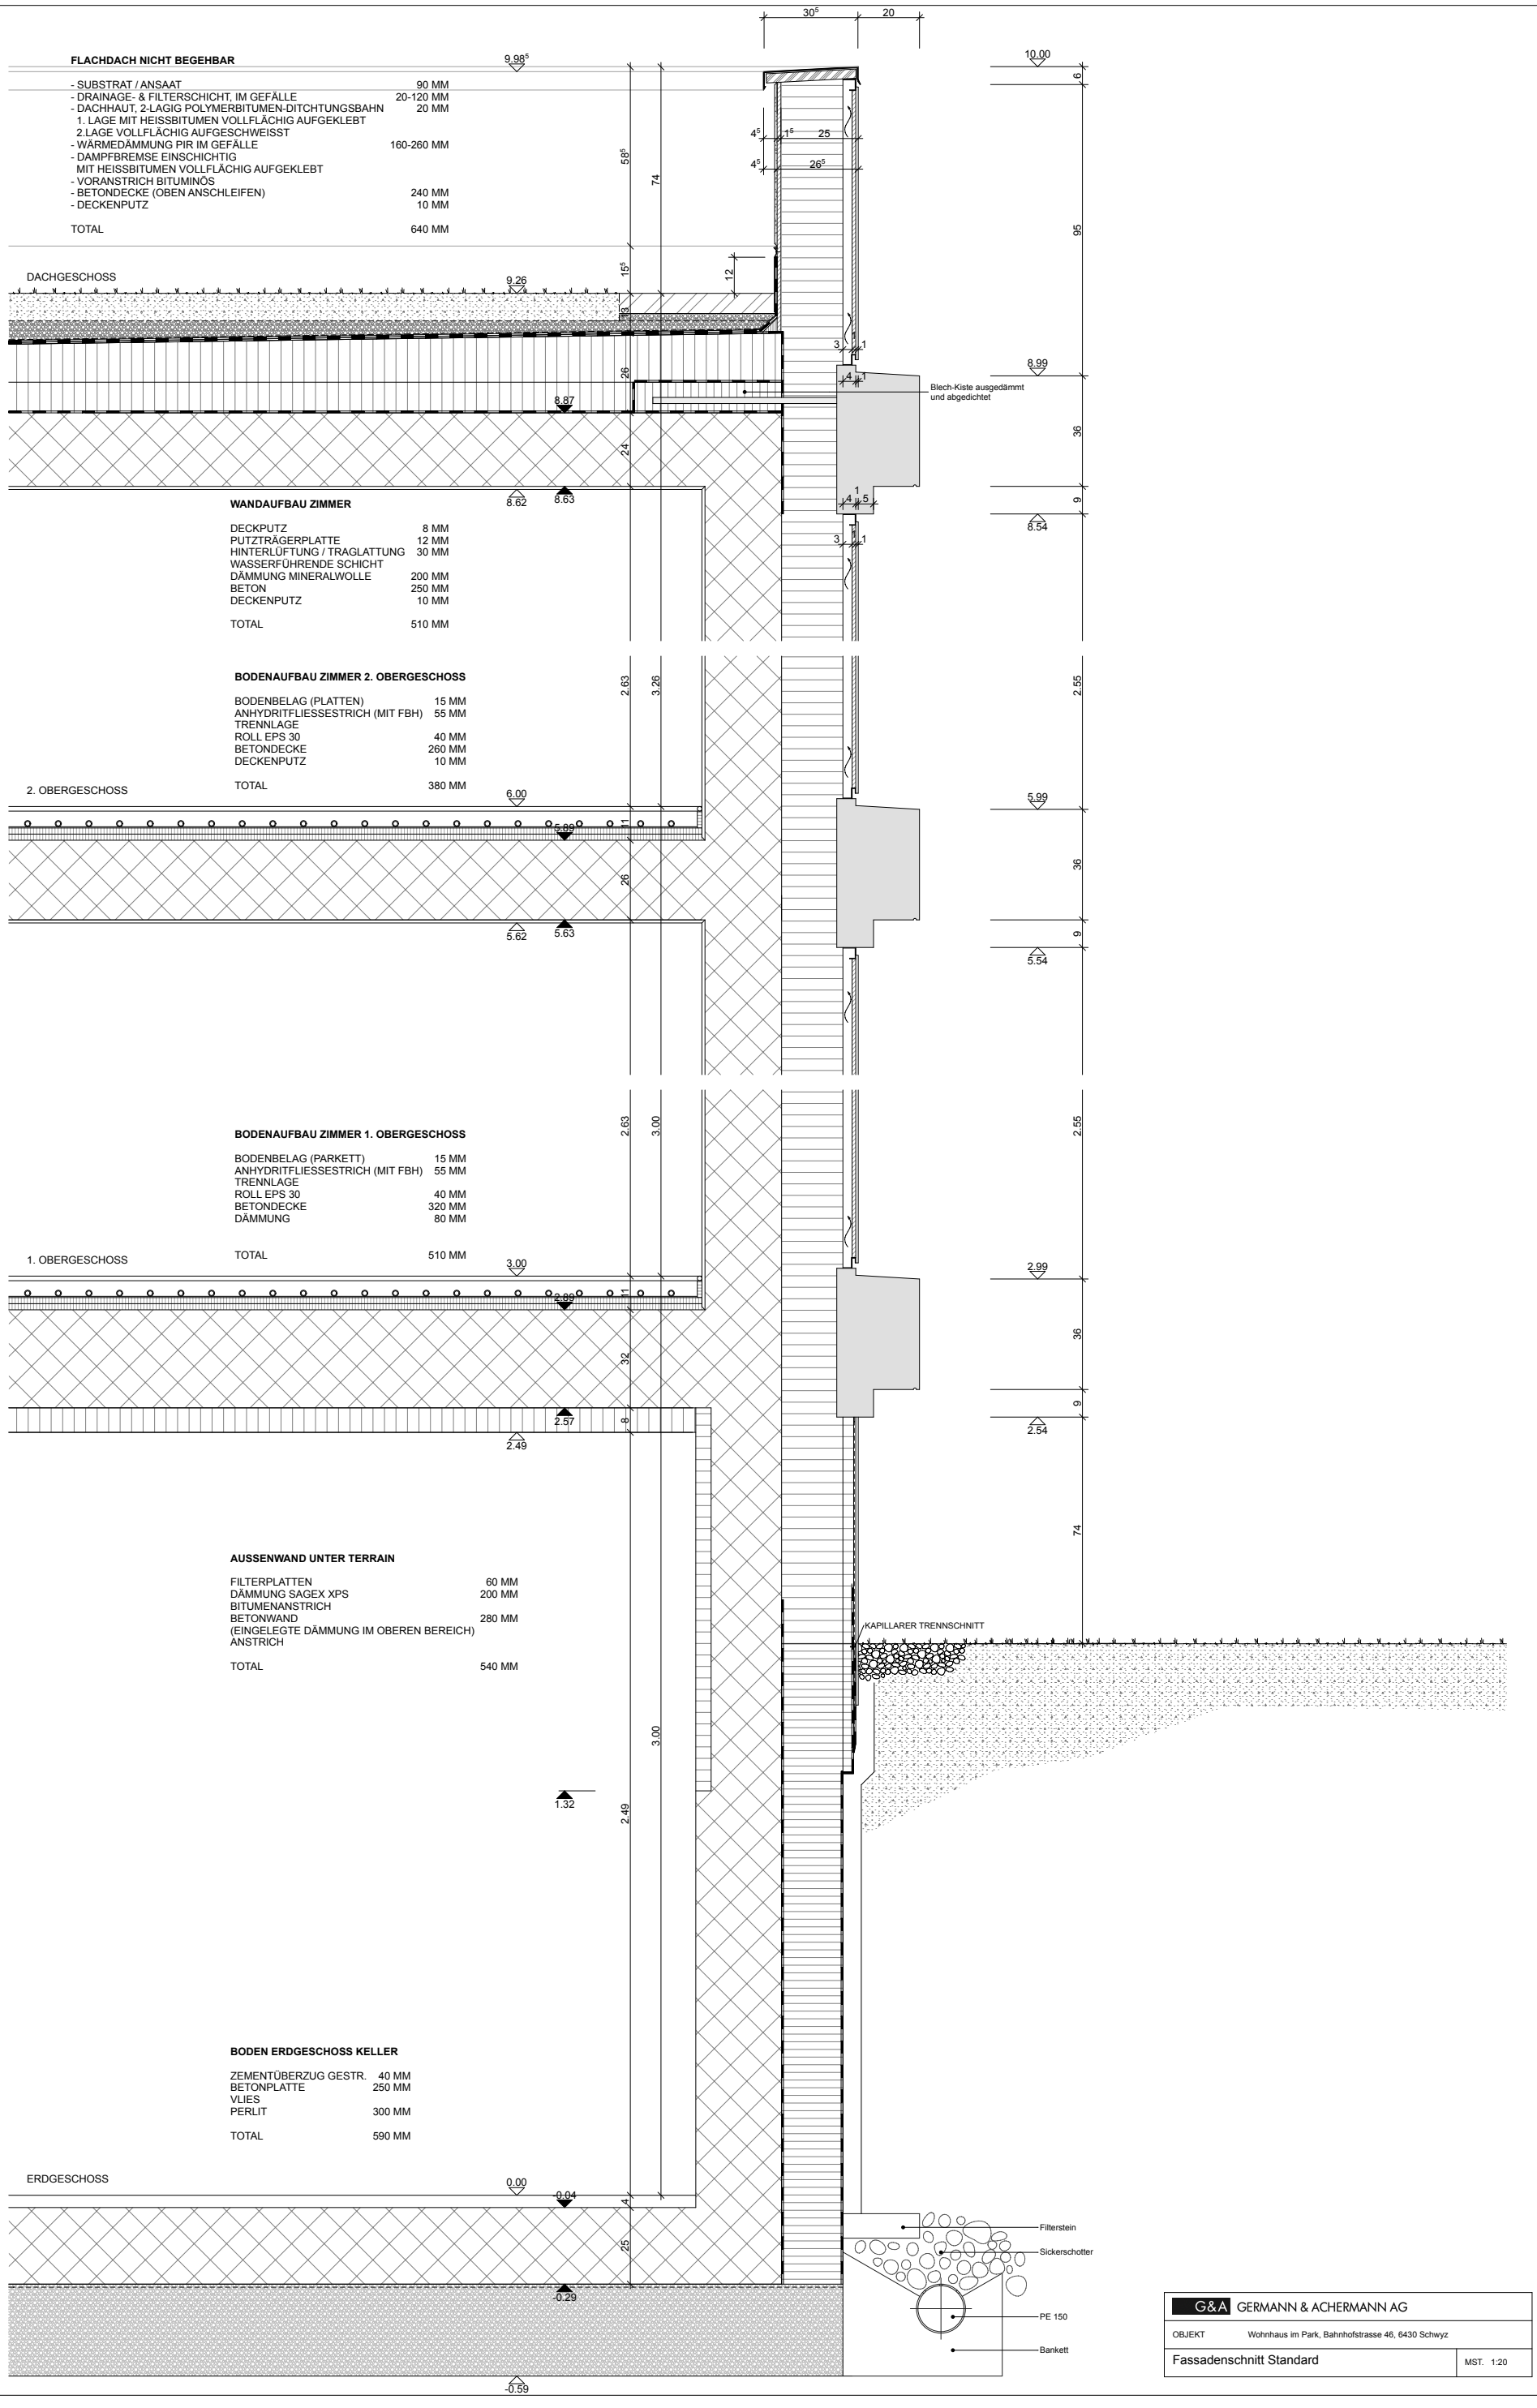
FLACHDACH NICHT BEGEHBAR
- SUBSTRAT / ANSAAT 90 MM
- DRAINAGE- & FILTERSCHICHT, IM GEFÄLLE 20-120 MM
- DACHHAUT, 2-LAGIG POLYMERBITUMEN-DITCHTUNGSBAHN 20 MM
1. LAGE MIT HEISSBITUMEN VOLLFLÄCHIG AUFGEKLEBT
2.LAGE VOLLFLÄCHIG AUFGESCHWEISST
- WÄRMEDÄMMUNG PIR IM GEFÄLLE 160-260 MM
- DAMPFBREMSE EINSCHICHTIG
MIT HEISSBITUMEN VOLLFLÄCHIG AUFGEKLEBT
- VORANSTRICH BITUMINÖS
- BETONDECKE (OBEN ANSCHLEIFEN) 240 MM
- DECKENPUTZ 10 MM
TOTAL 640 MM
DACHGESCHOSS
WANDAUFBAU ZIMMER
DECKPUTZ 8 MM
PUTZTRÄGERPLATTE 12 MM
HINTERLÜFTUNG / TRAGLATTUNG 30 MM
WASSERFÜHRENDE SCHICHT
DÄMMUNG MINERALWOLLE 200 MM
BETON 250 MM
DECKENPUTZ 10 MM
TOTAL 510 MM
Blech-Kiste ausgedämmt
und abgedichtet
BODENAUFBAU ZIMMER 2. OBERGESCHOSS
BODENBELAG (PLATTEN) 15 MM
ANHYDRITFLIESSESTRICH (MIT FBH) 55 MM
TRENNLAGE
ROLL EPS 30 40 MM
BETONDECKE 260 MM
DECKENPUTZ 10 MM
TOTAL 380 MM
2. OBERGESCHOSS
BODENAUFBAU ZIMMER 1. OBERGESCHOSS
BODENBELAG (PARKETT) 15 MM
ANHYDRITFLIESSESTRICH (MIT FBH) 55 MM
TRENNLAGE
ROLL EPS 30 40 MM
BETONDECKE 320 MM
DÄMMUNG 80 MM
TOTAL 510 MM
1. OBERGESCHOSS
AUSSENWAND UNTER TERRAIN
FILTERPLATTEN 60 MM
DÄMMUNG SAGEX XPS 200 MM
BITUMENANSTRICH
BETONWAND 280 MM
(EINGELEGTE DÄMMUNG IM OBEREN BEREICH)
ANSTRICH
TOTAL 540 MM
KAPILLARER TRENNSCHNITT
BODEN ERDGESCHOSS KELLER
ZEMENTÜBERZUG GESTR. 40 MM
BETONPLATTE 250 MM
VLIES
PERLIT 300 MM
TOTAL 590 MM
ERDGESCHOSS
Filterstein
Sickerschotter
PE 150
Bankett
G&A GERMANN & ACHERMANN AG
OBJEKT Wohnhaus im Park, Bahnhofstrasse 46, 6430 Schwyz
Fassadenschnitt Standard
MST. 1:20