

Dachaufbau:

- Extensive Begrünung
- Drainage
- Dachabdichtung, 2-lagig
- Gefälledämmung, Mineralwolle
- Dampfsperre
- Holz- Beton Verbunddecke

Bodenaufbau:


- Hohlboden m. Teppichauflage
- Hohlbodenkonstruktion
- Holz- Beton Verbunddecke

Fassade:

- Pfosten/ Riegelfassade
- Profile Aussen: Aluminium
- Profile Innen: Holz

Bodenaufbau EG:

- Recycling- Hartbeton, geschliffen
- Trittschalldämmung
- Wärmedämmung
- Dampfsperre
- Ortbetonbodenplatte

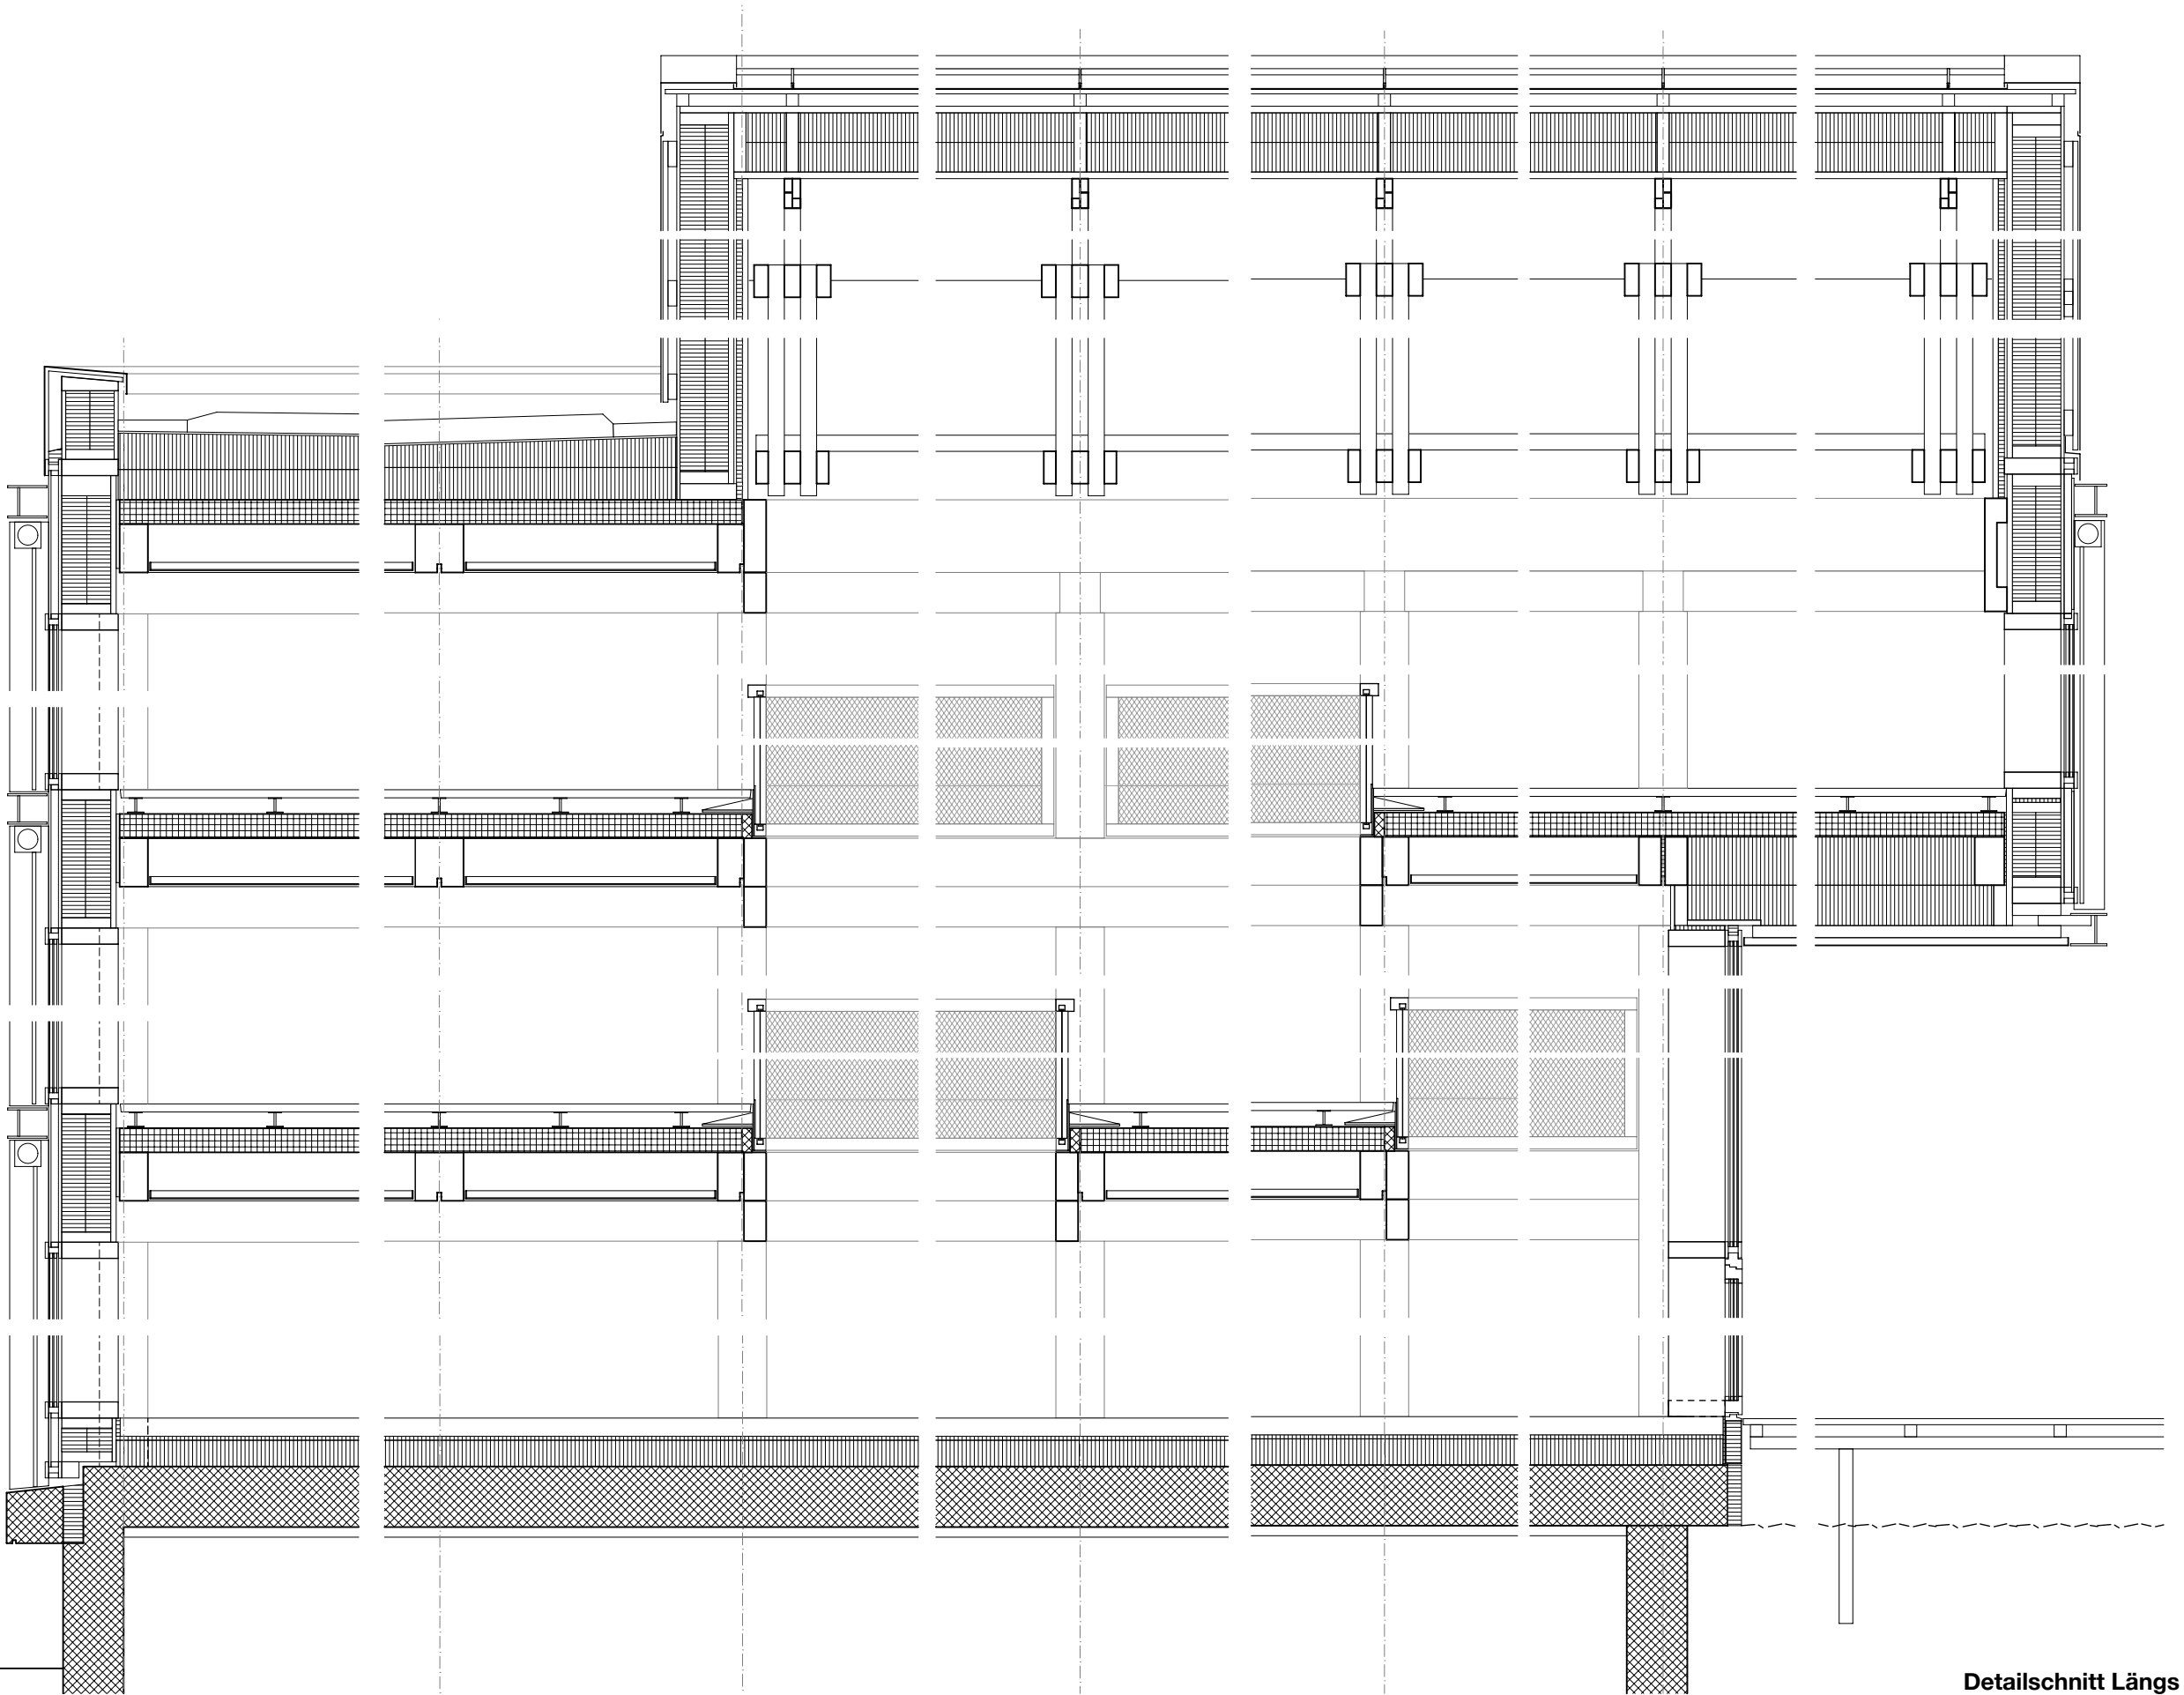

Detailschnitt Längs