


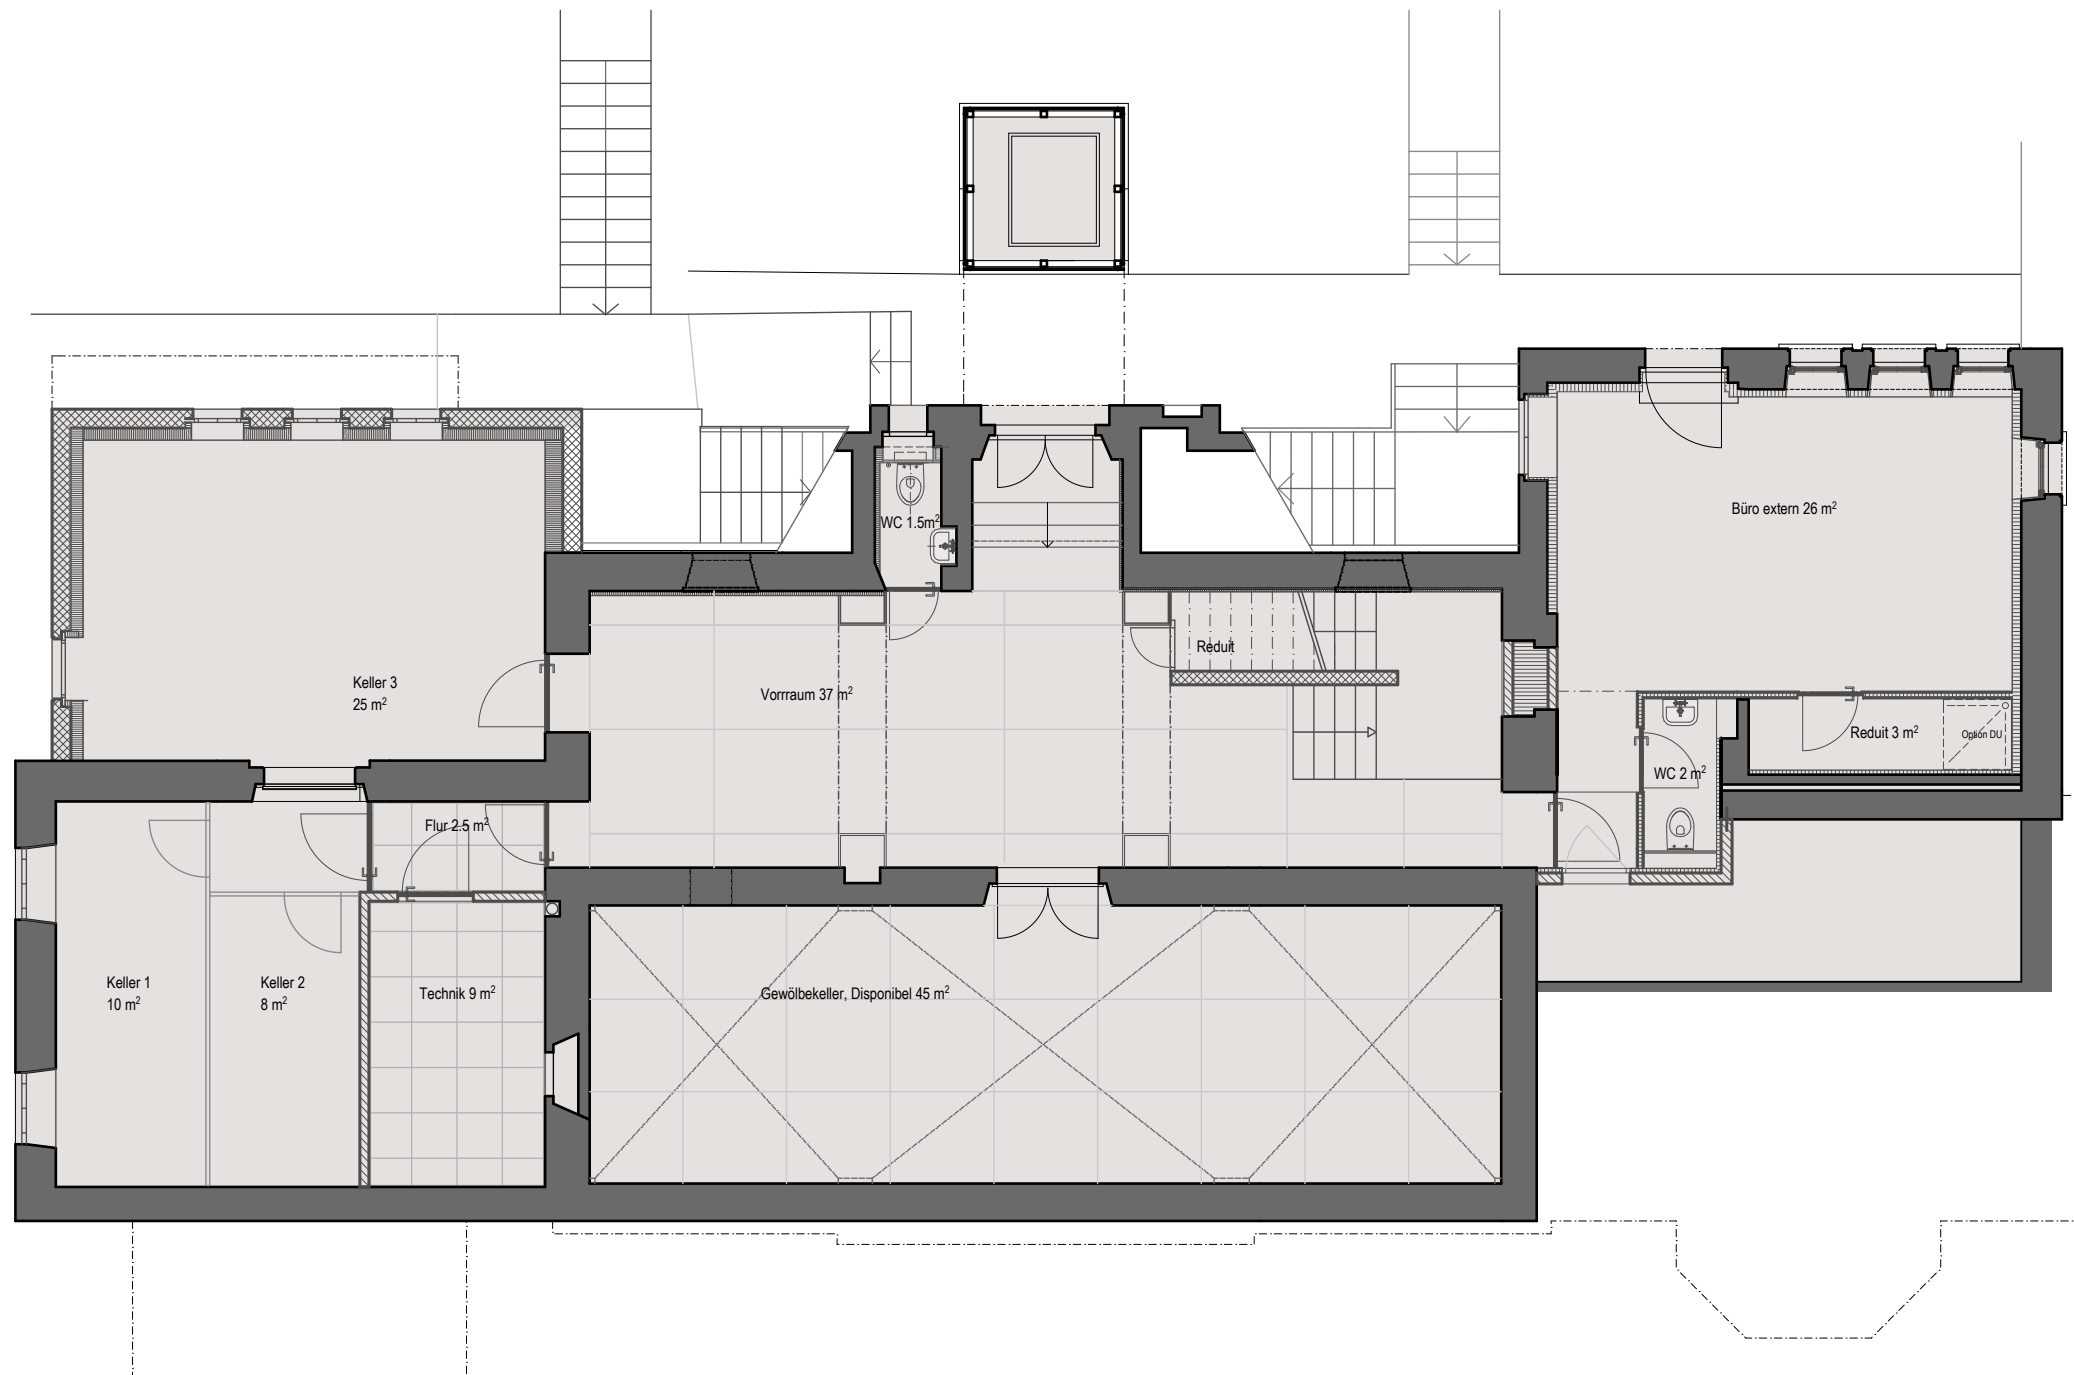

grundriss untergeschoss

Anbau und Gesamtrenovation
Villa Belsito in Rapperswill