FANZUN

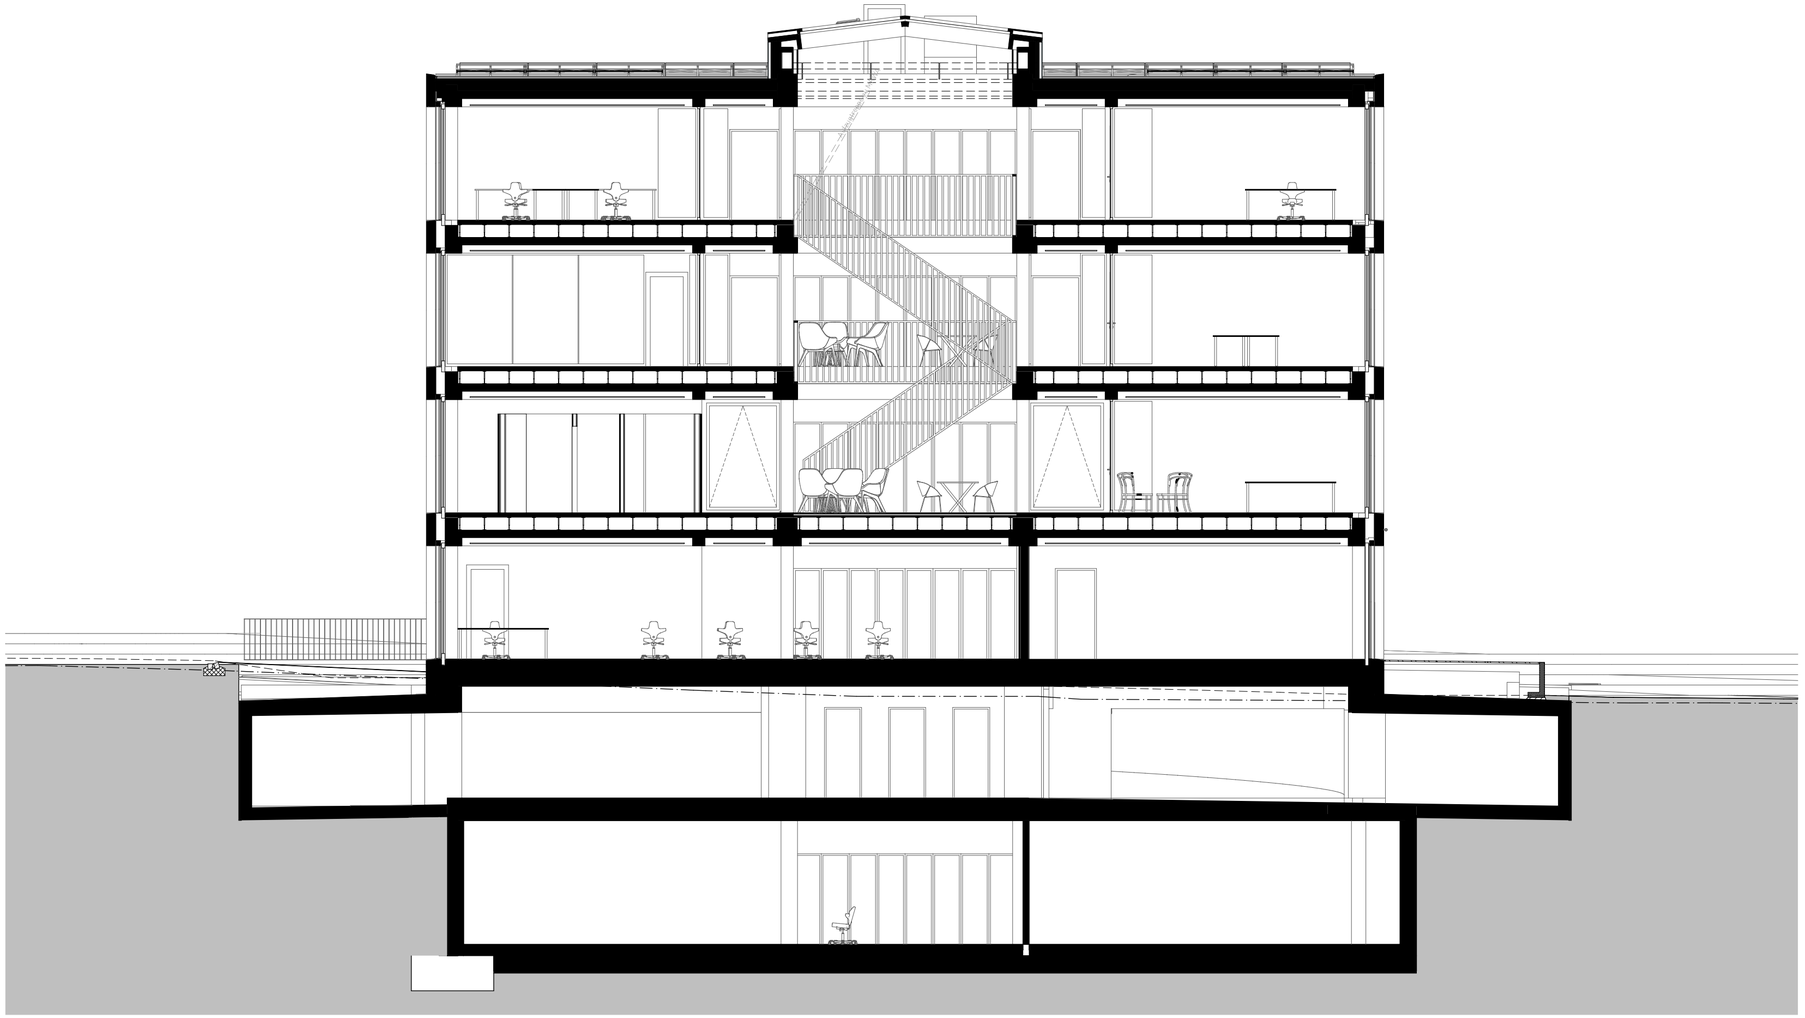

Neubau Verwaltungsgebäude Oblamatik AG

Querschnitt 5

Format A2 | Mst. 1:100