


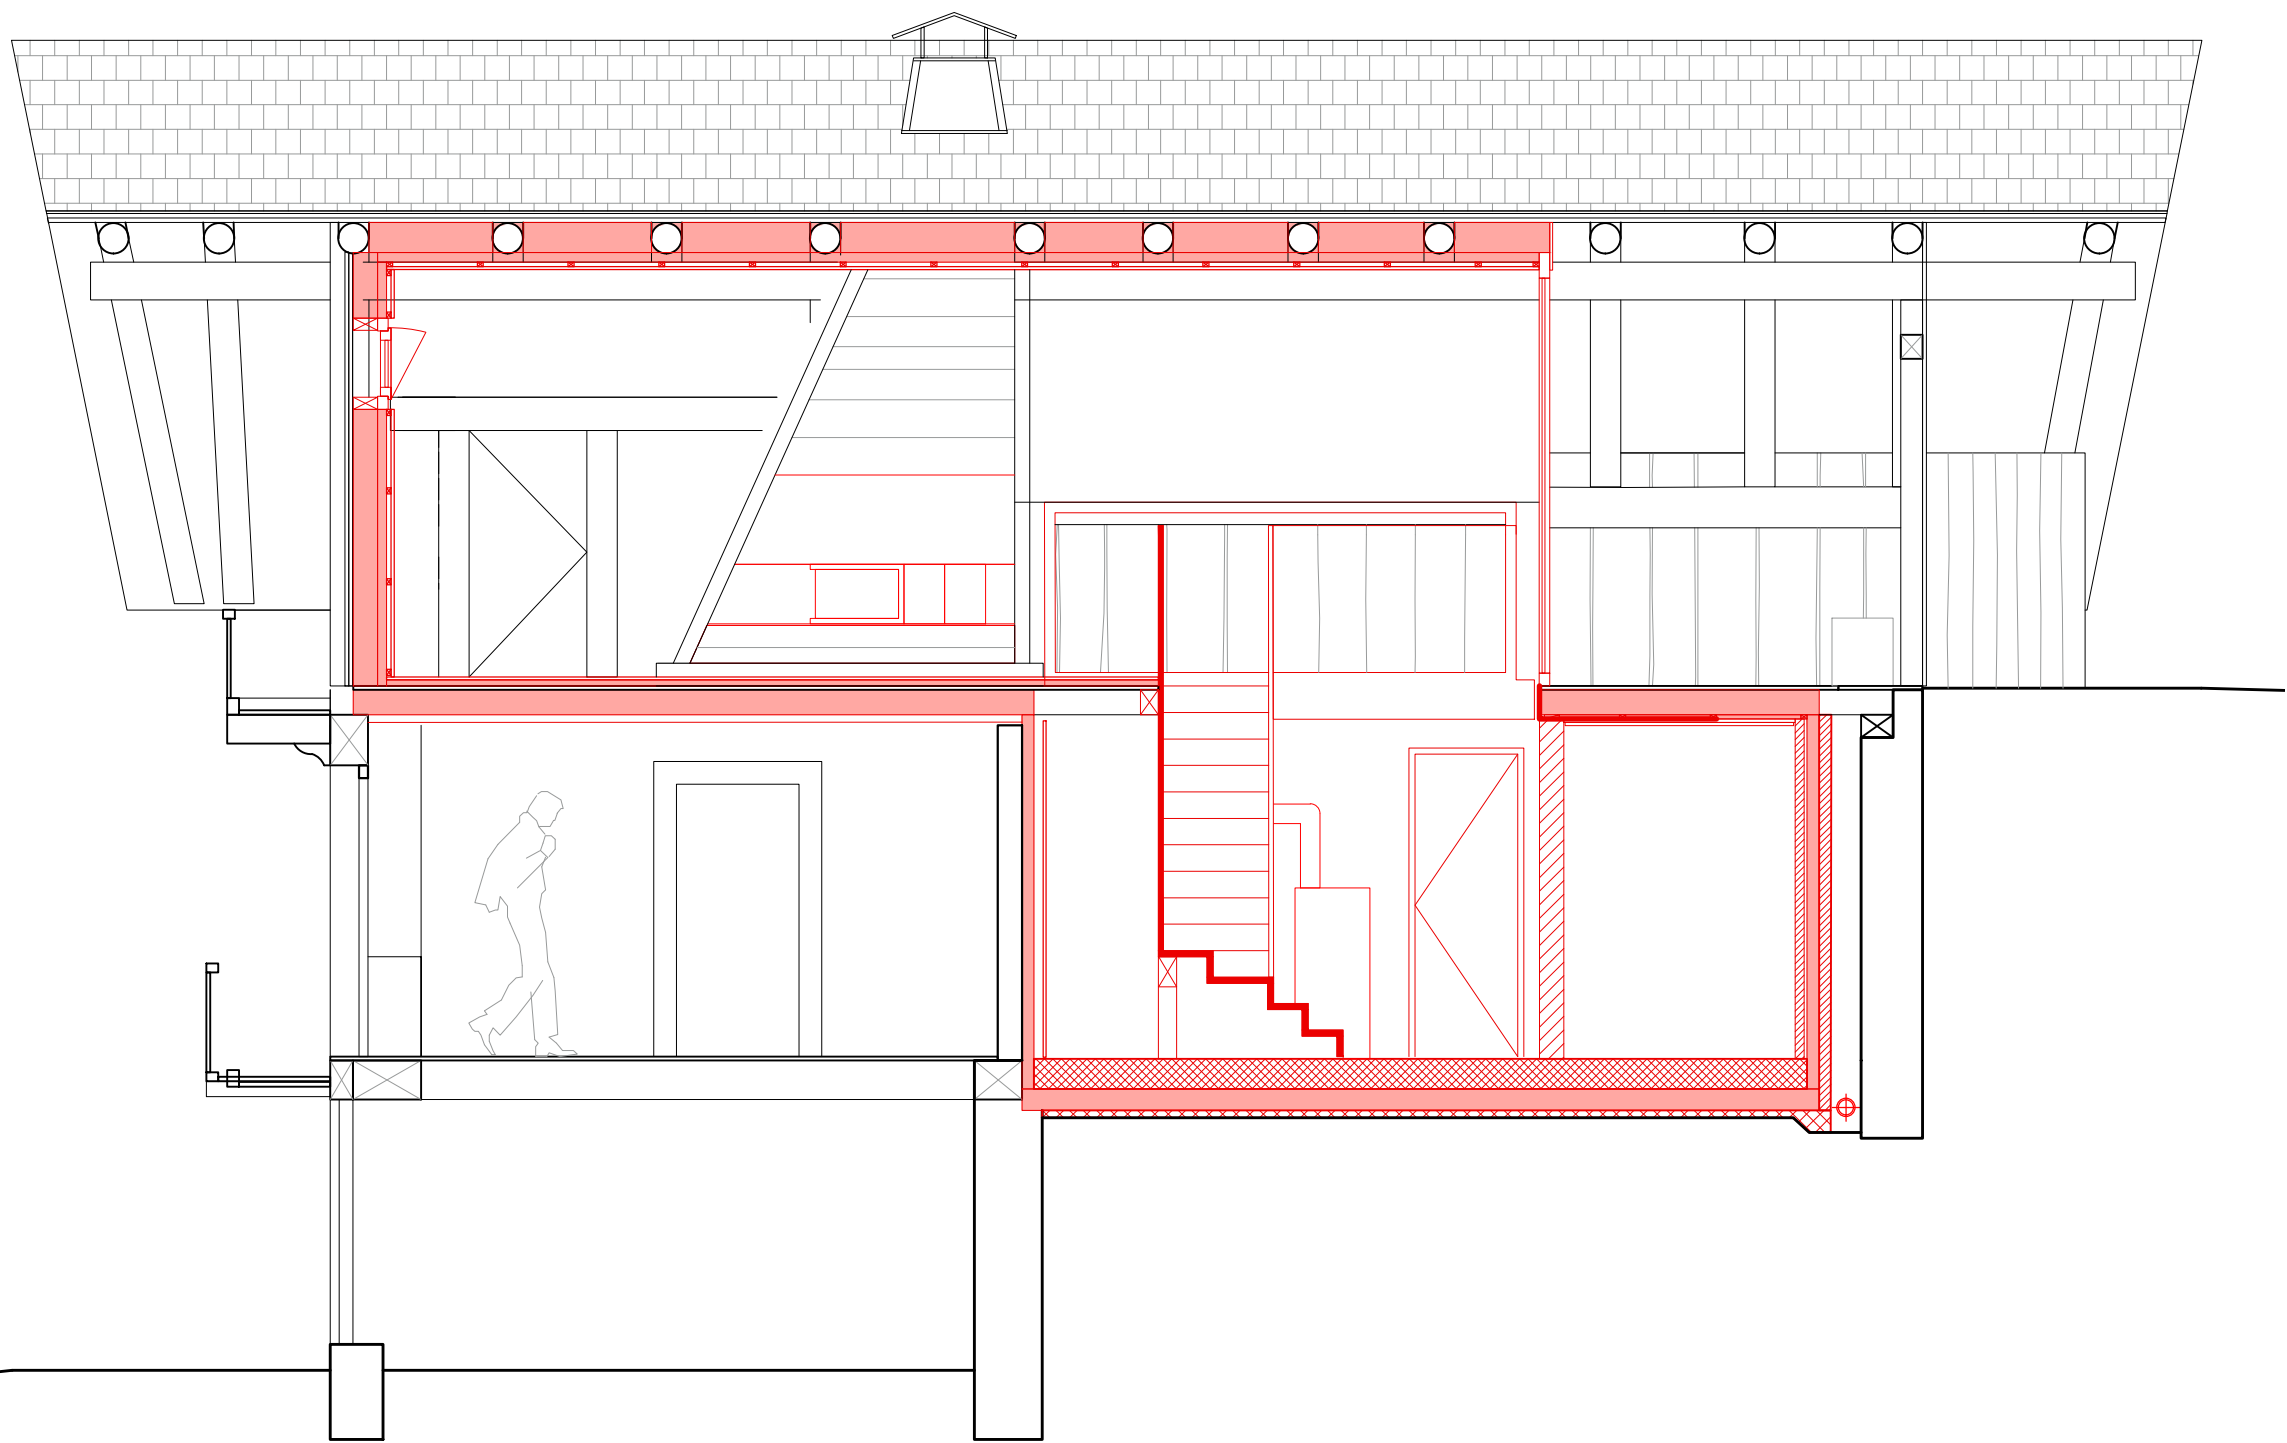

Titre : COUPE 1-1
Echelle : 1: 50
Format : A3

0 0.5 1m