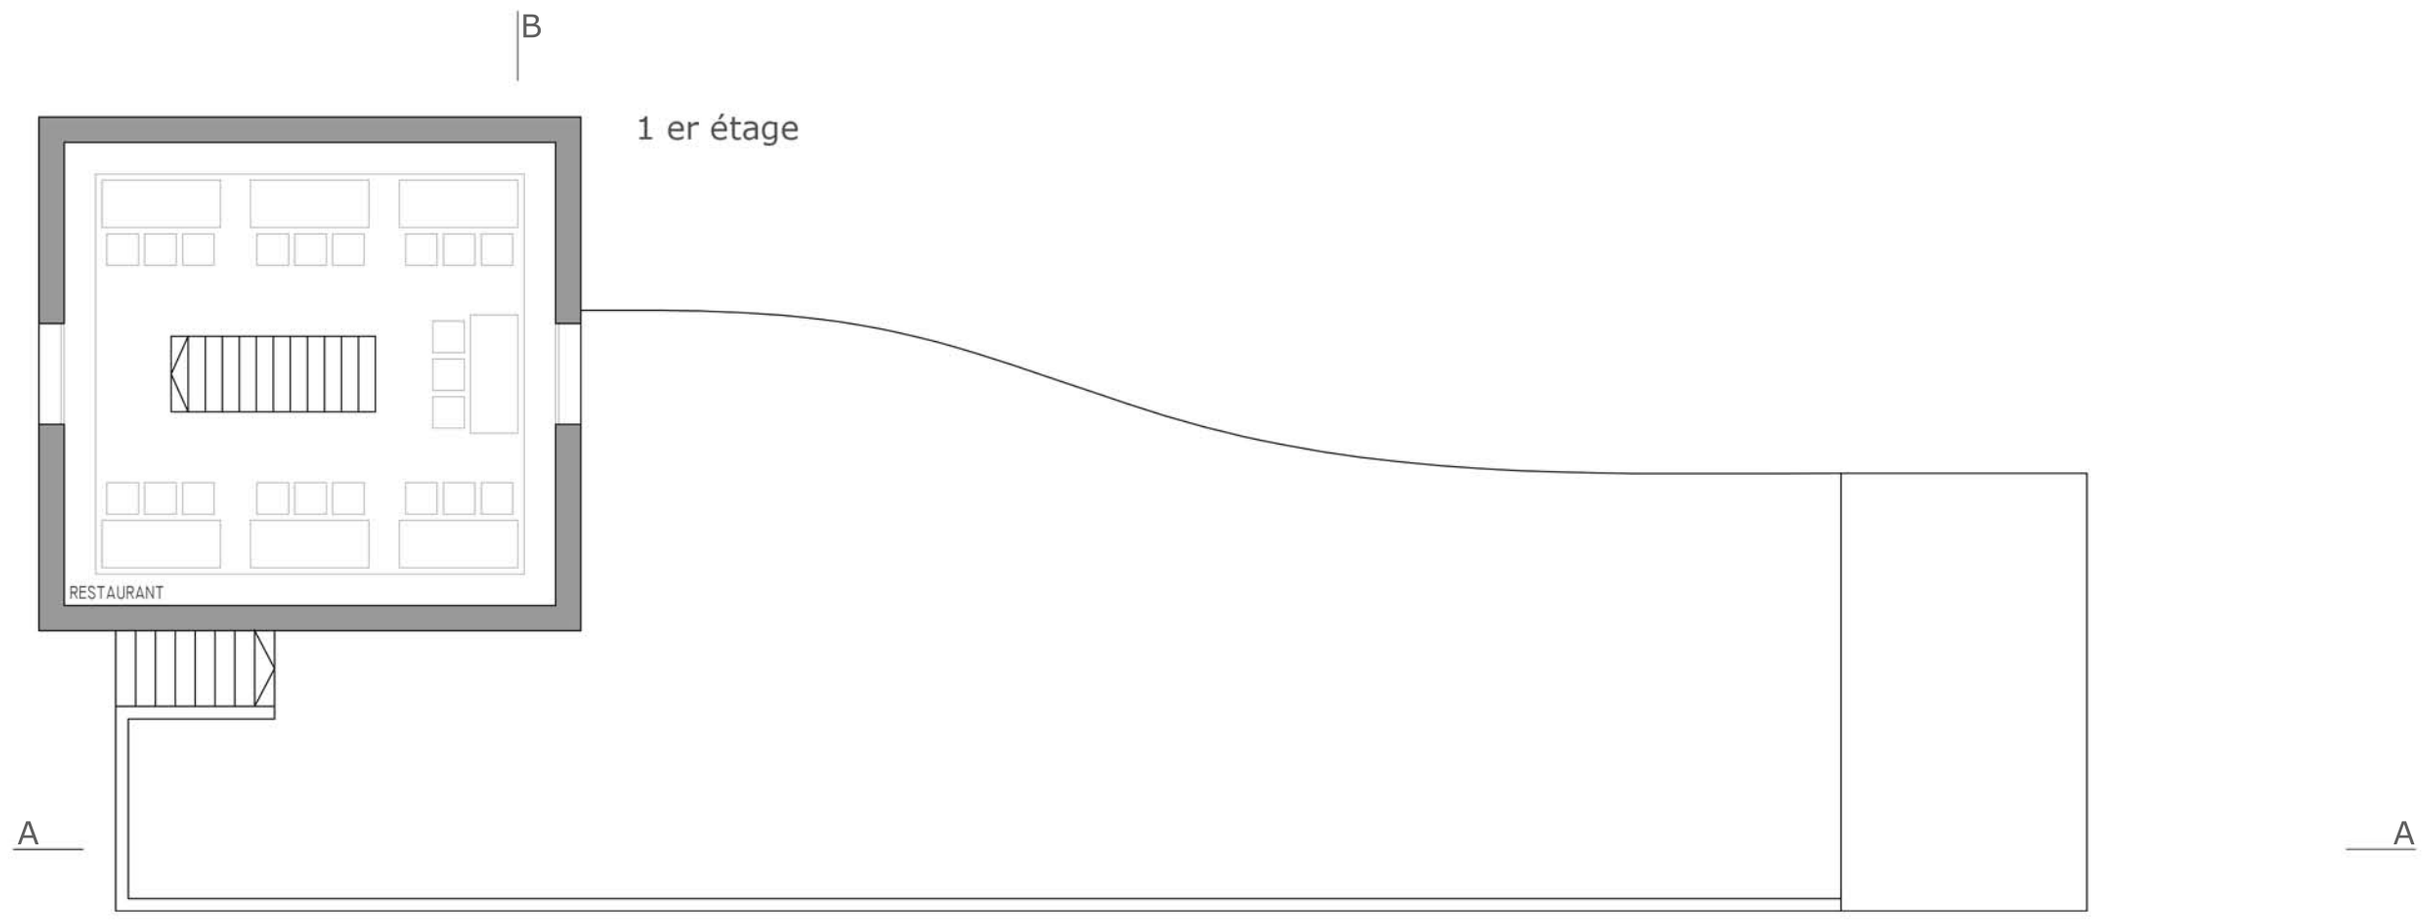
B
1 er étage
RESTAURANT
A
A
B

B
rez supérieur
A
A
B

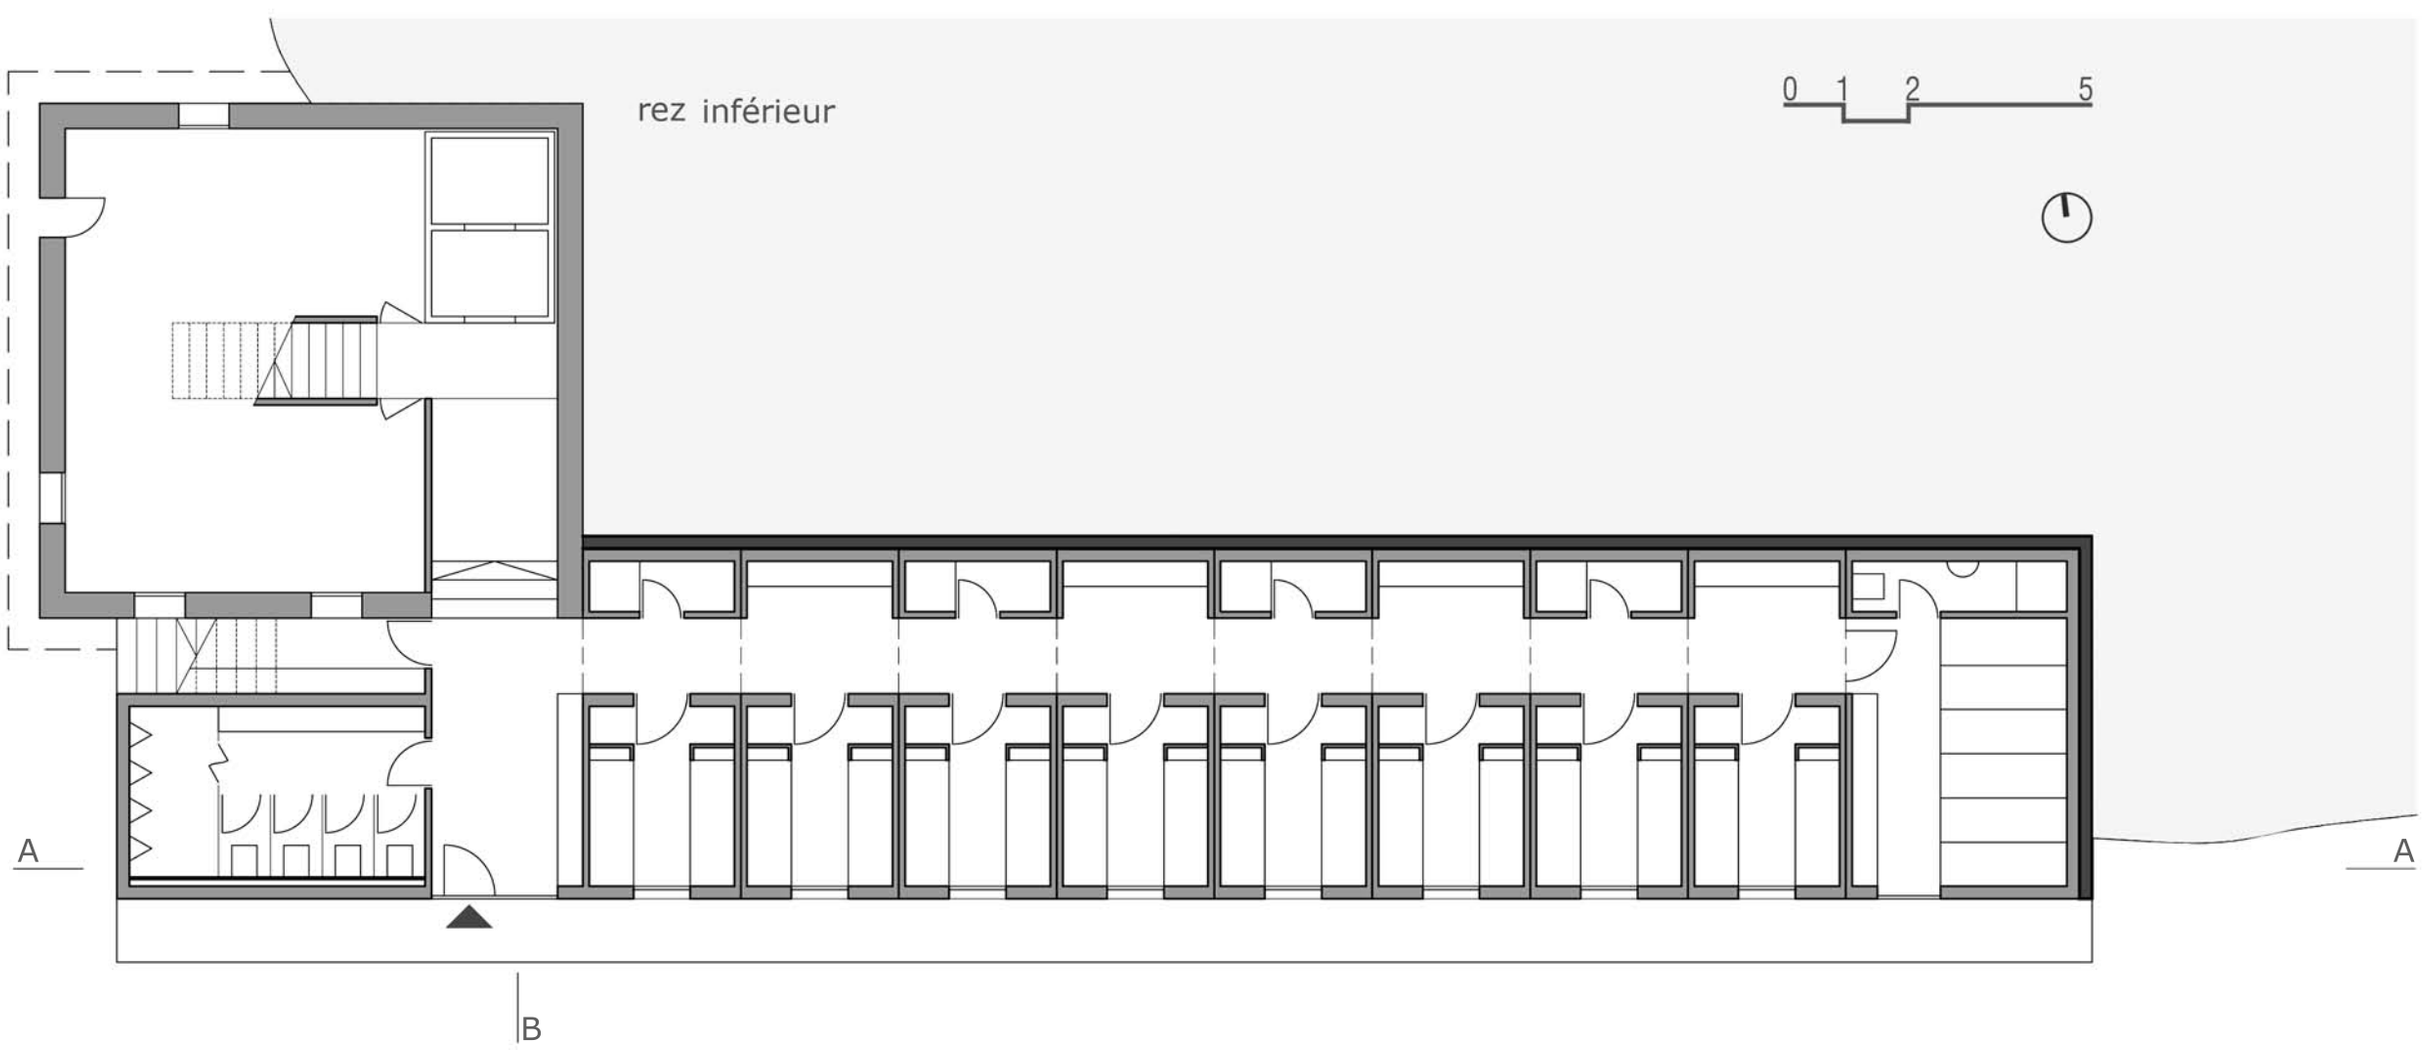
B
rez inférieur
0 1 2 5
A
A
B