


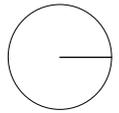
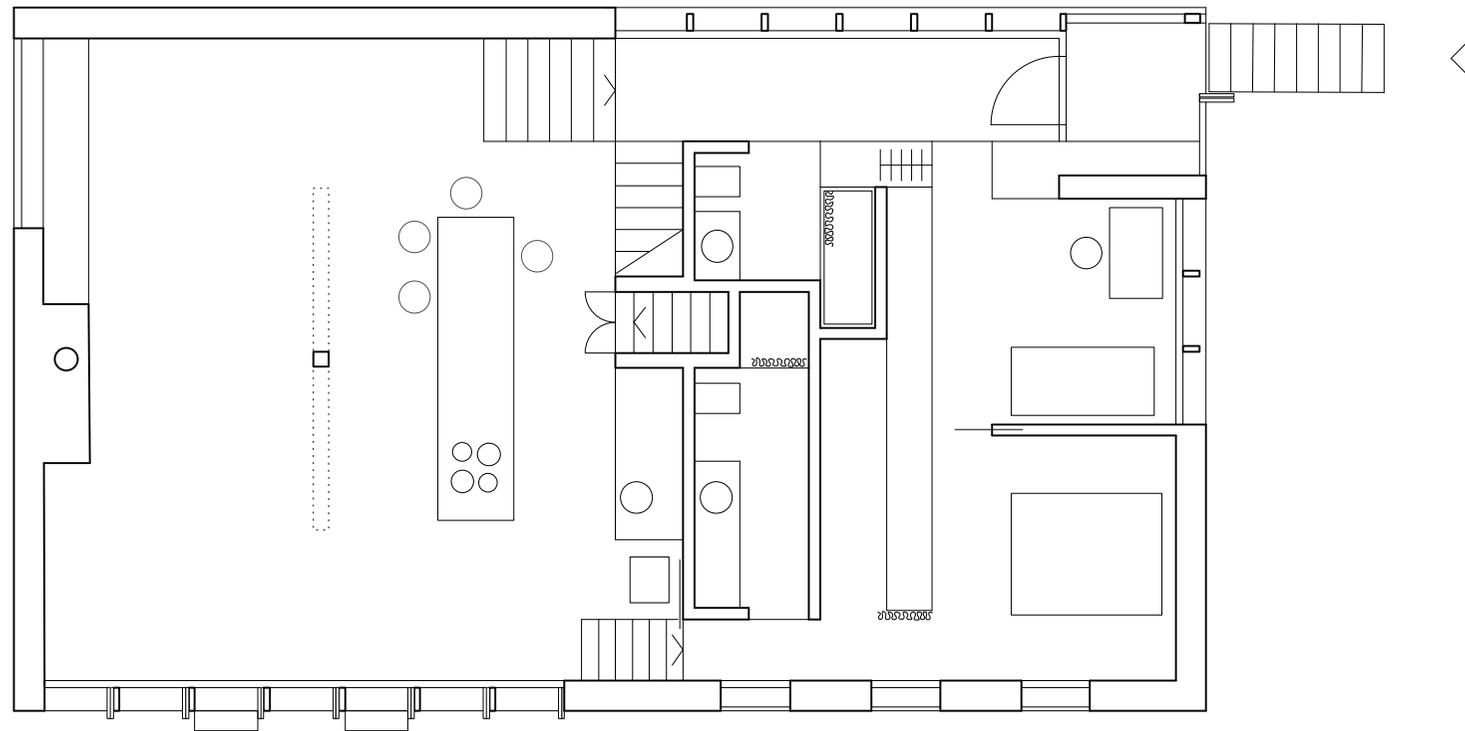
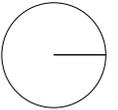


Situation 1:500

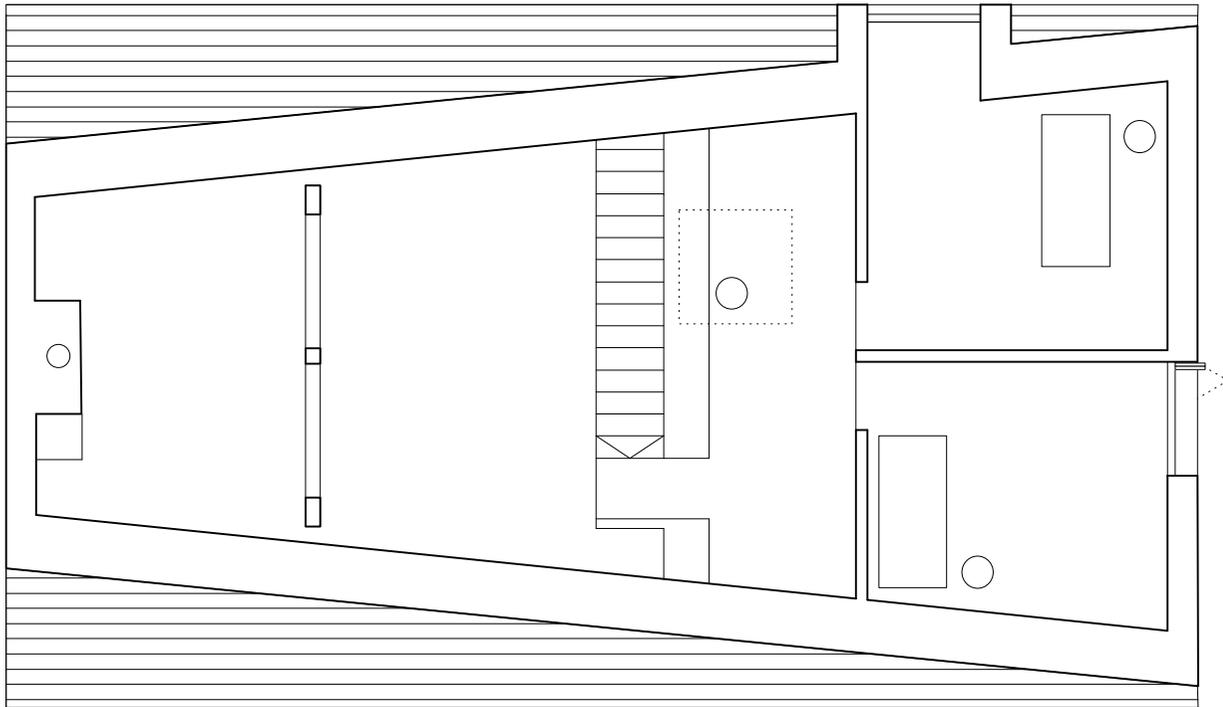


Grundriss Erdgeschoss 1.100

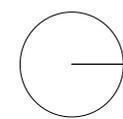


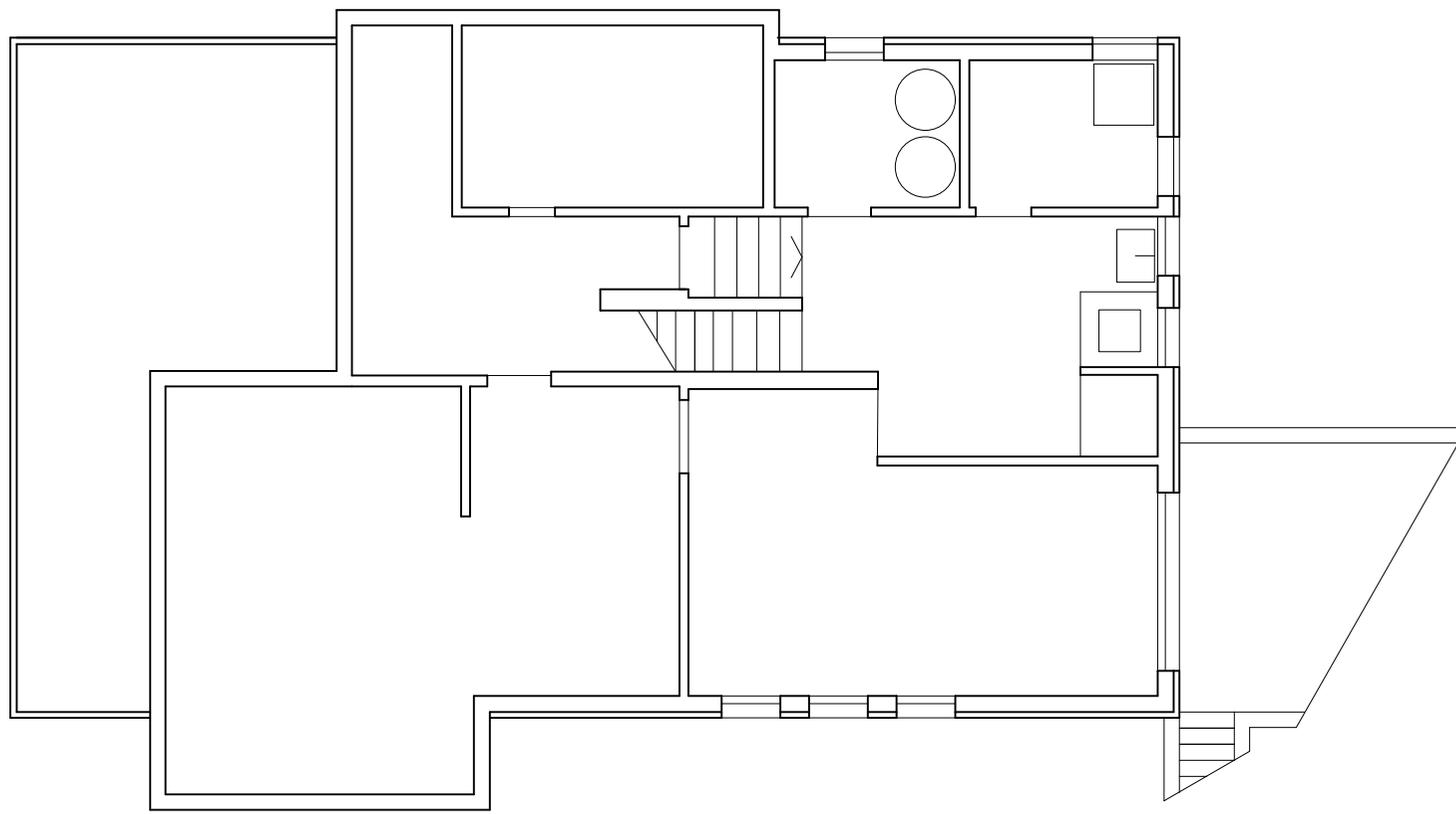


Grundriss Keller bestehend 1.100

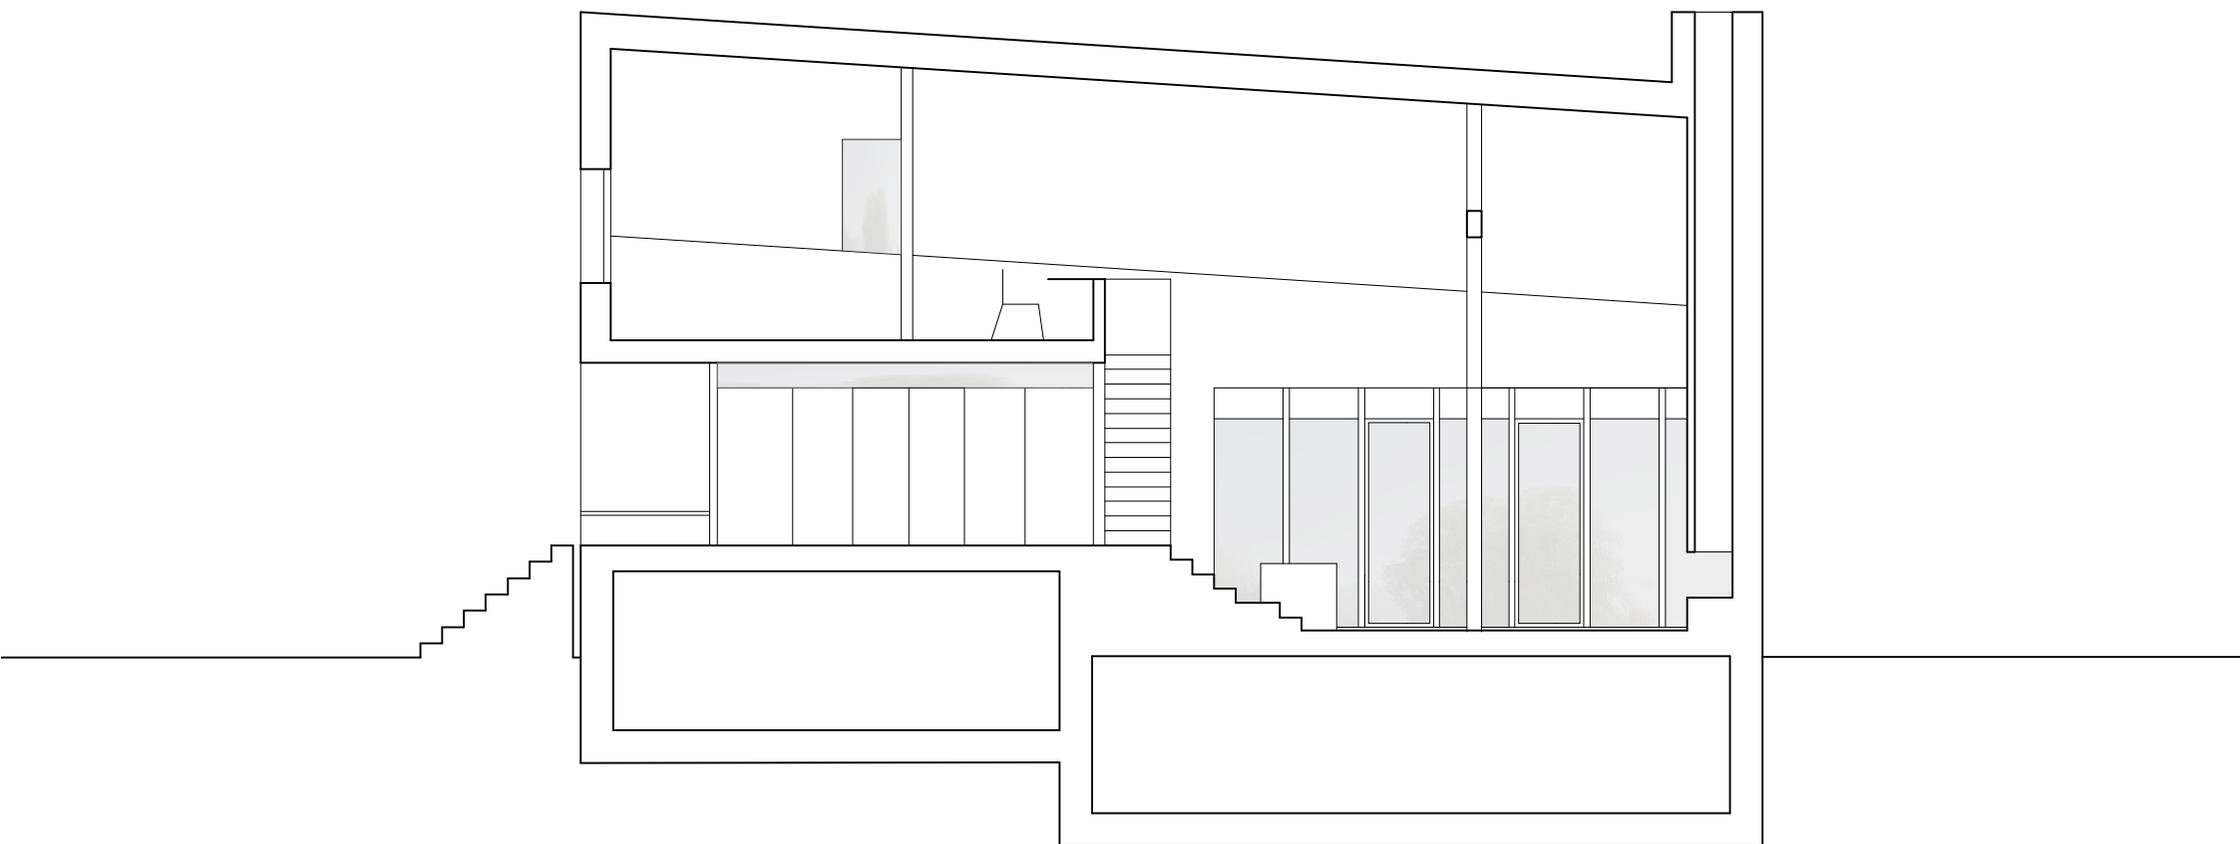


Längsschnitt 1.100

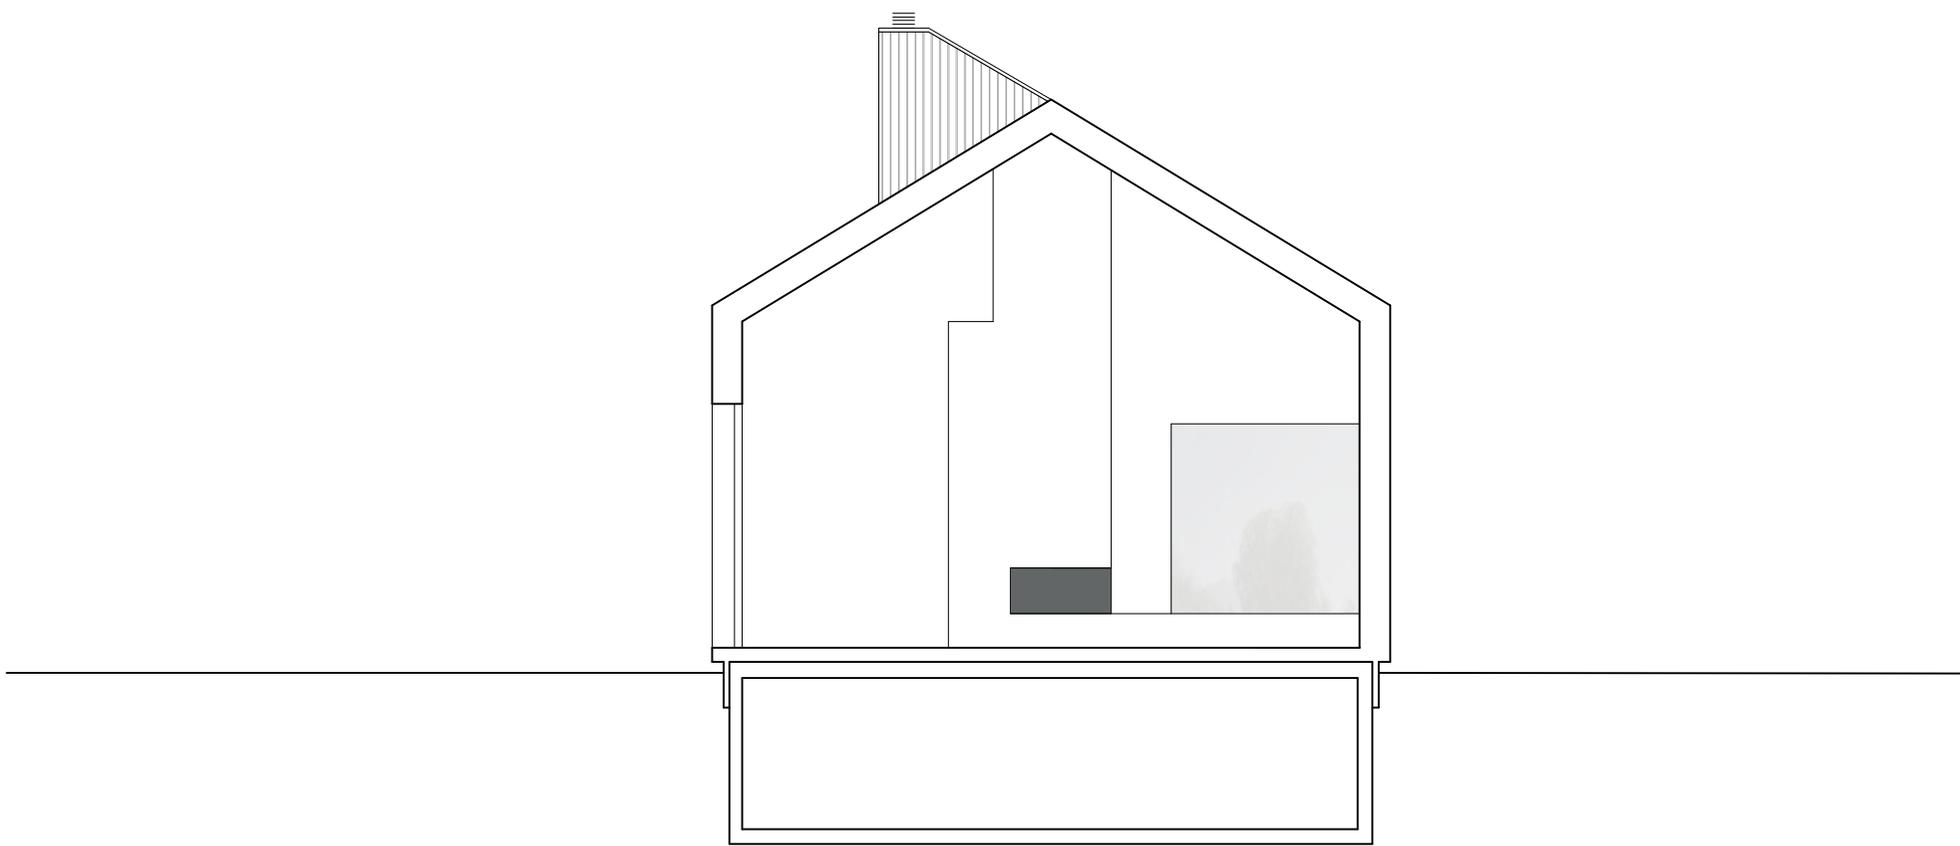


Querschnitt 1.100

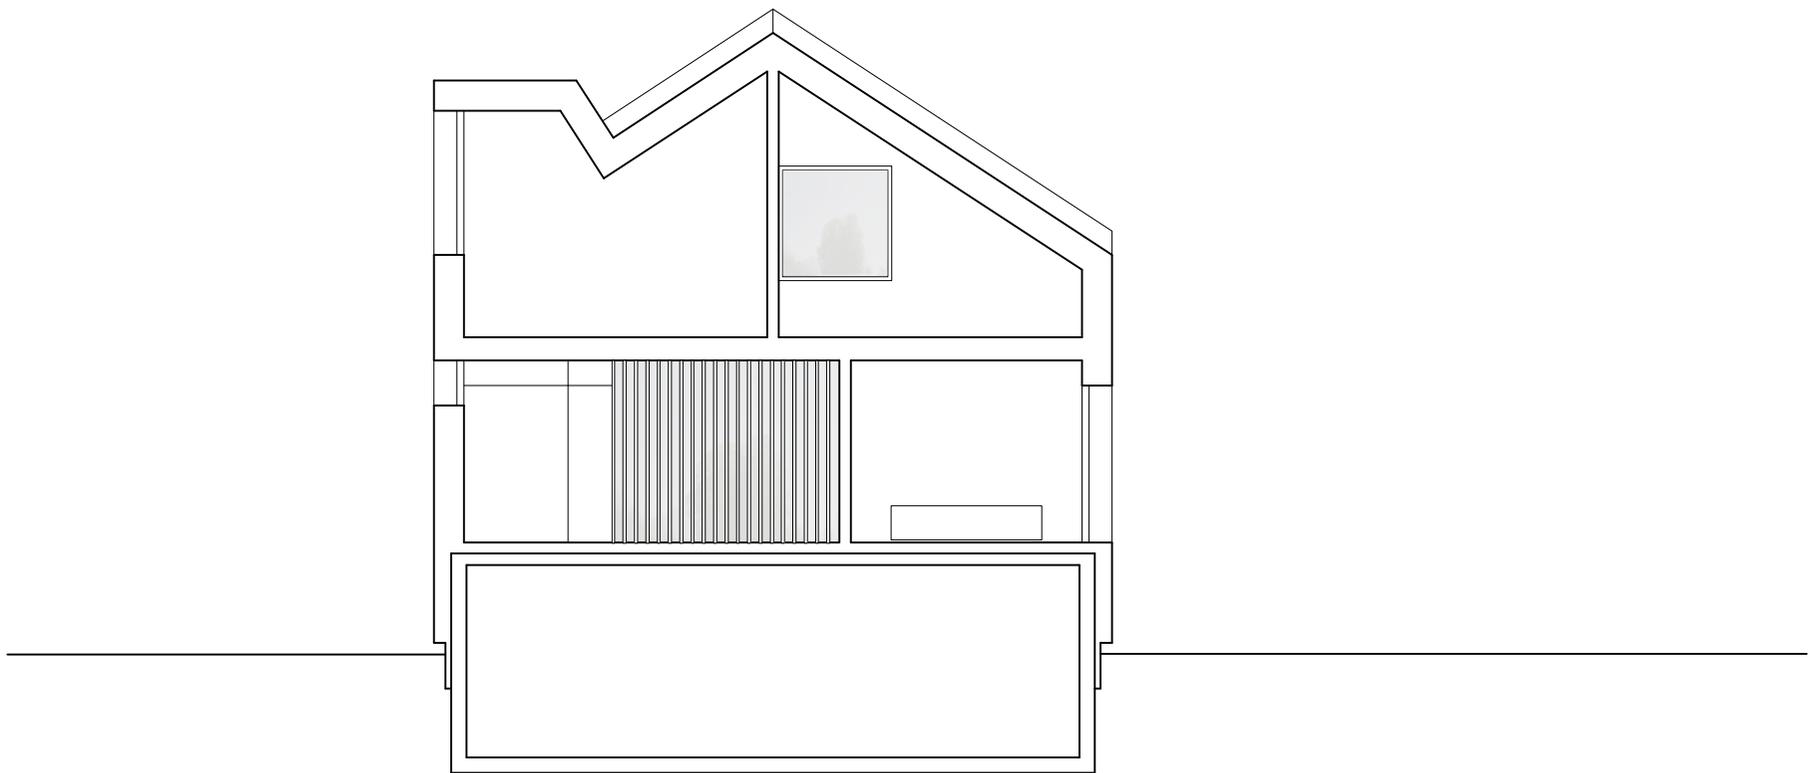


Querschnitt 1.100

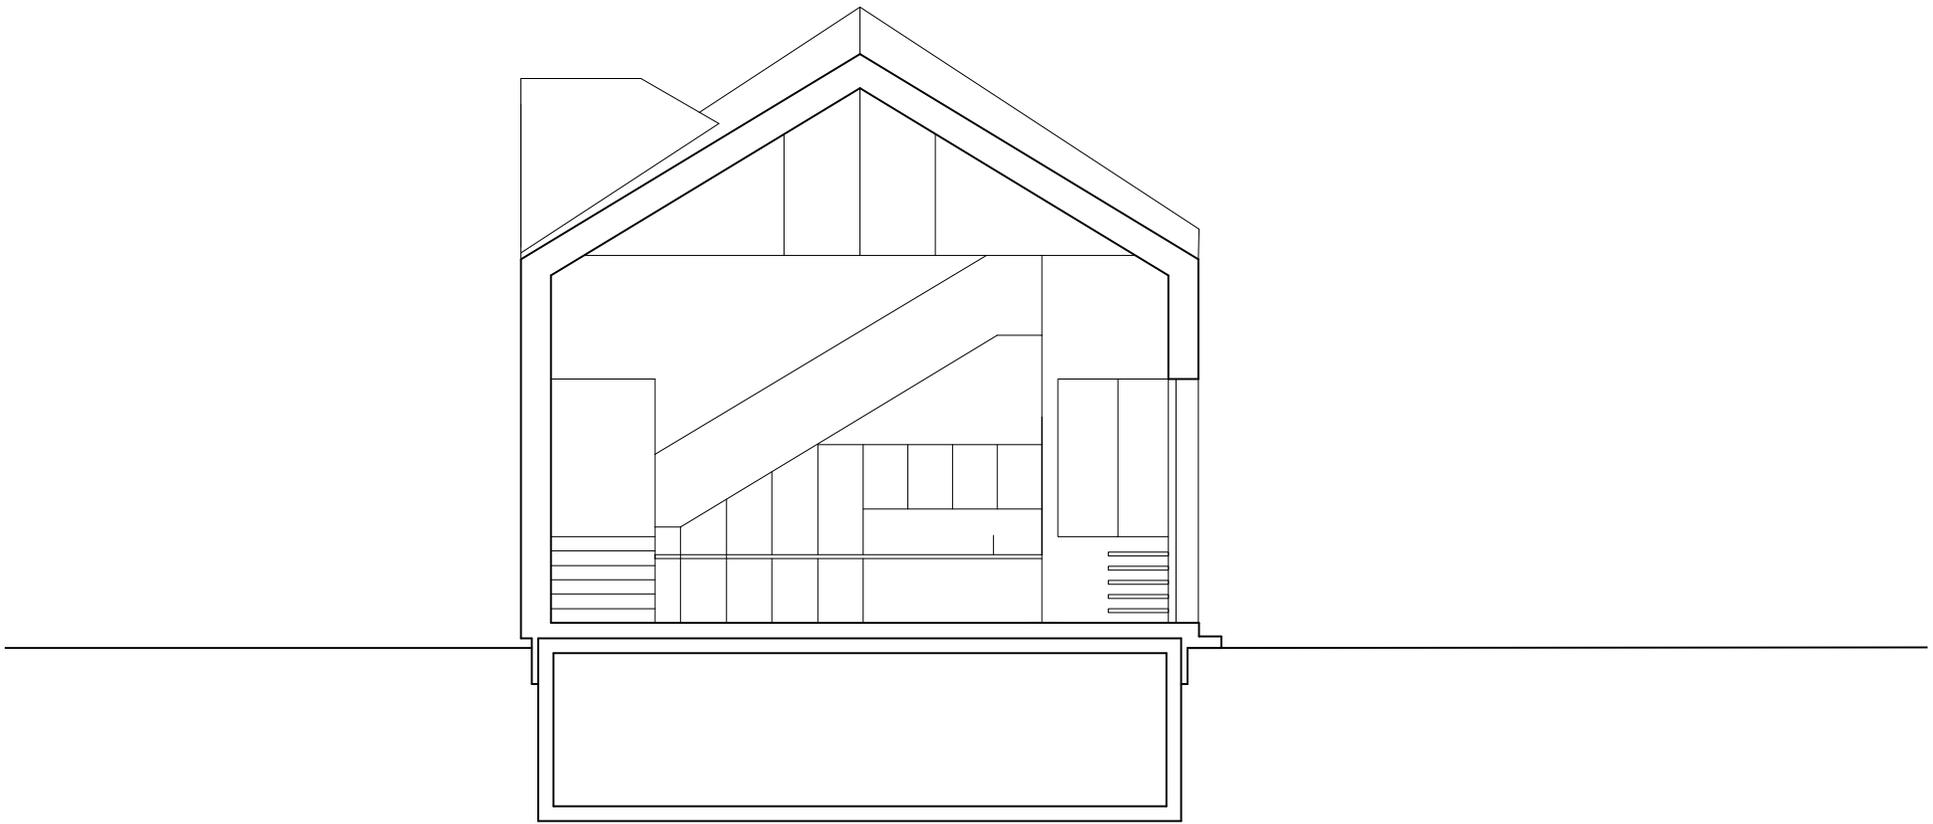


Querschnitt 1.100

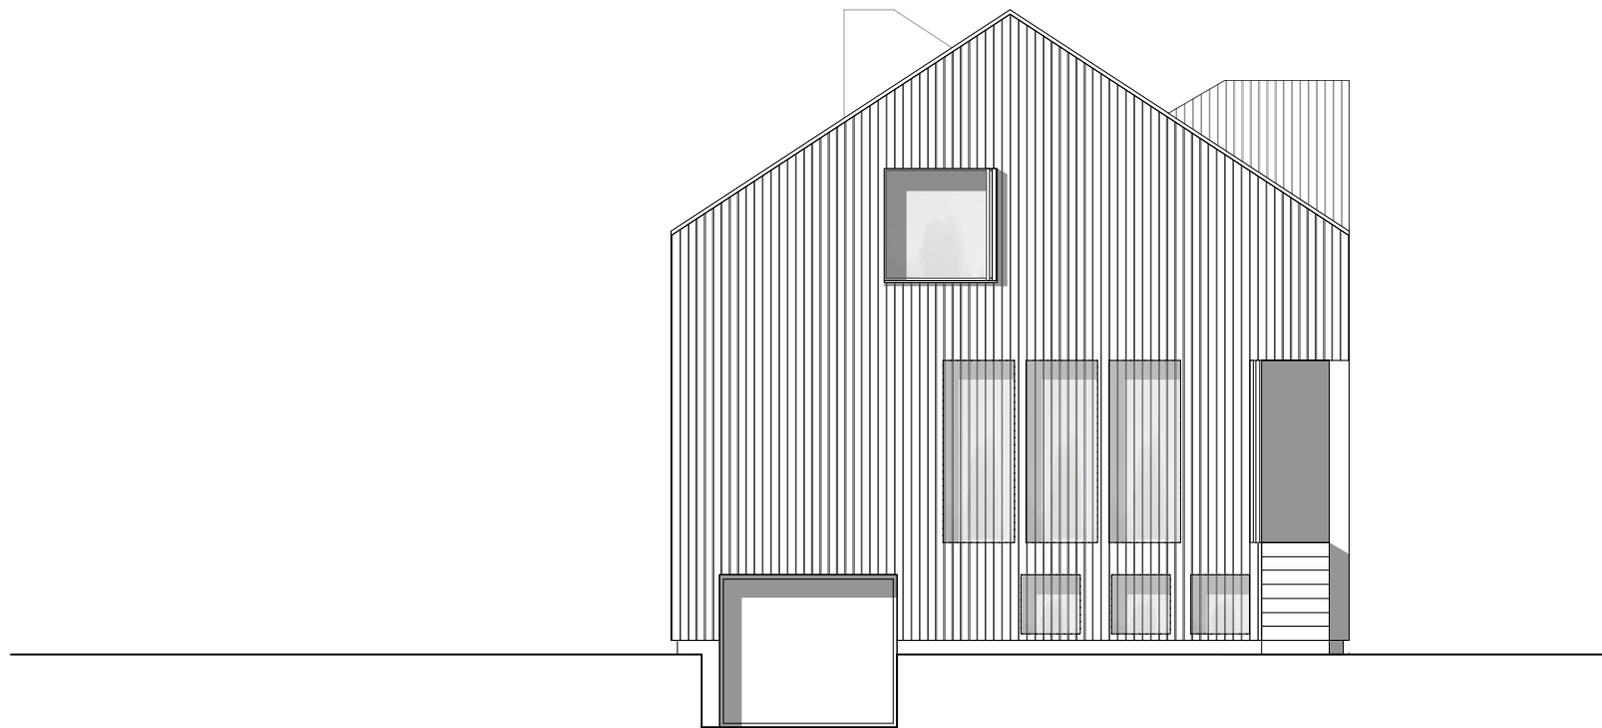


Ansicht Süd 1.100

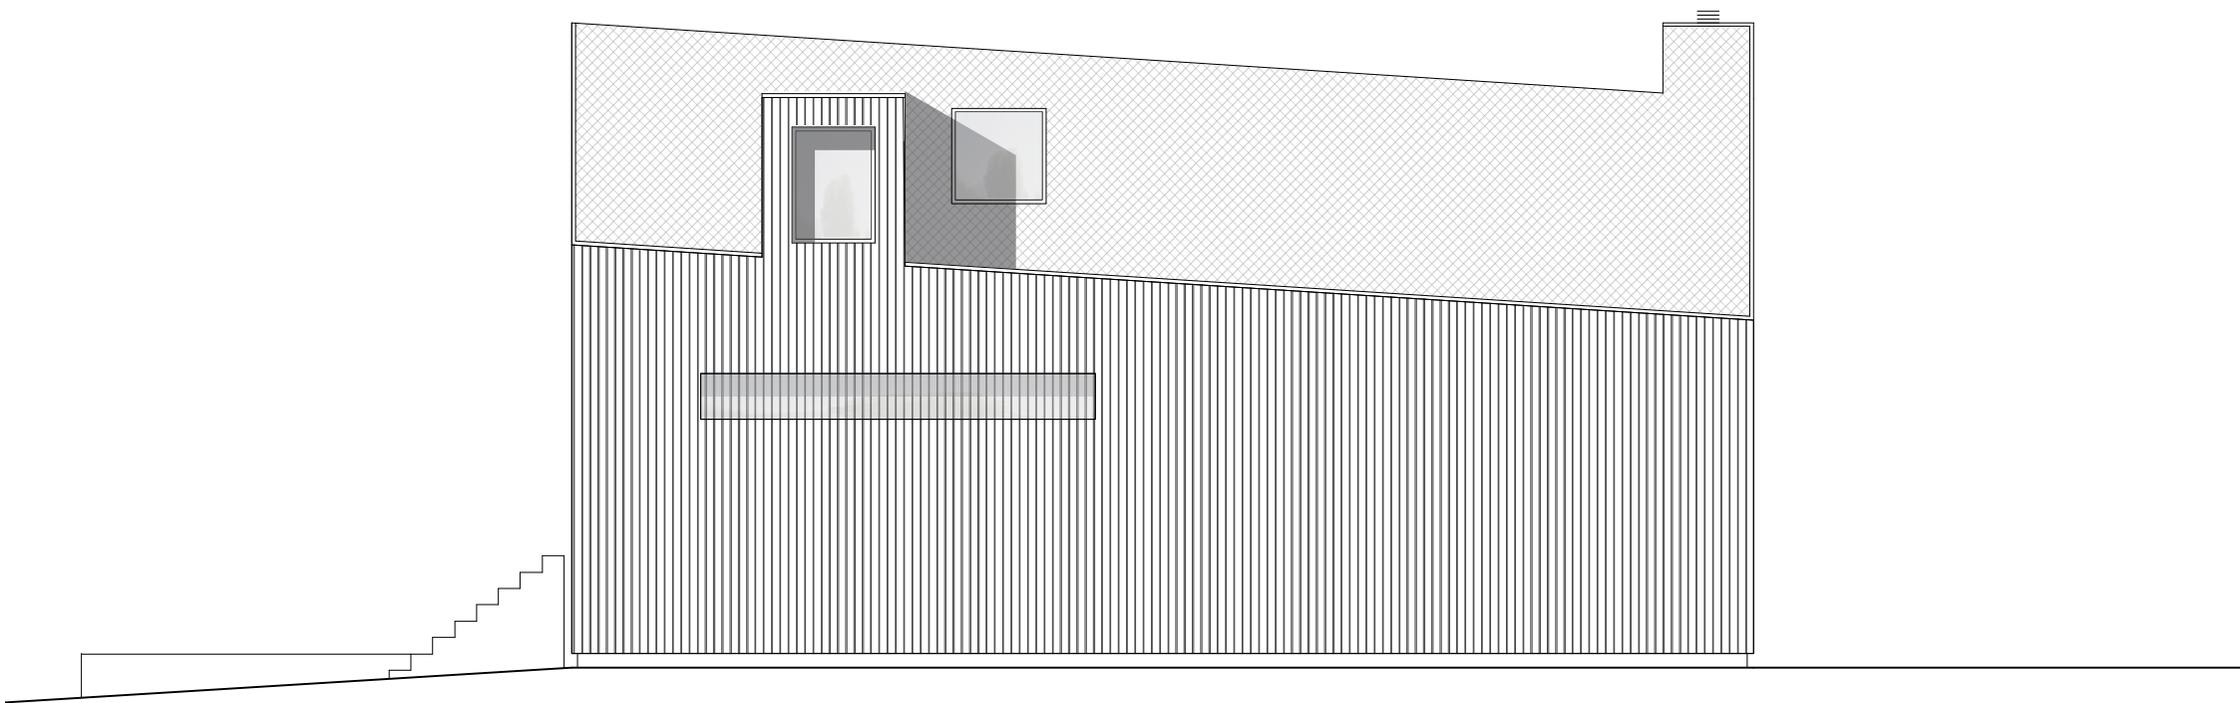

Ansicht Ost 1.100

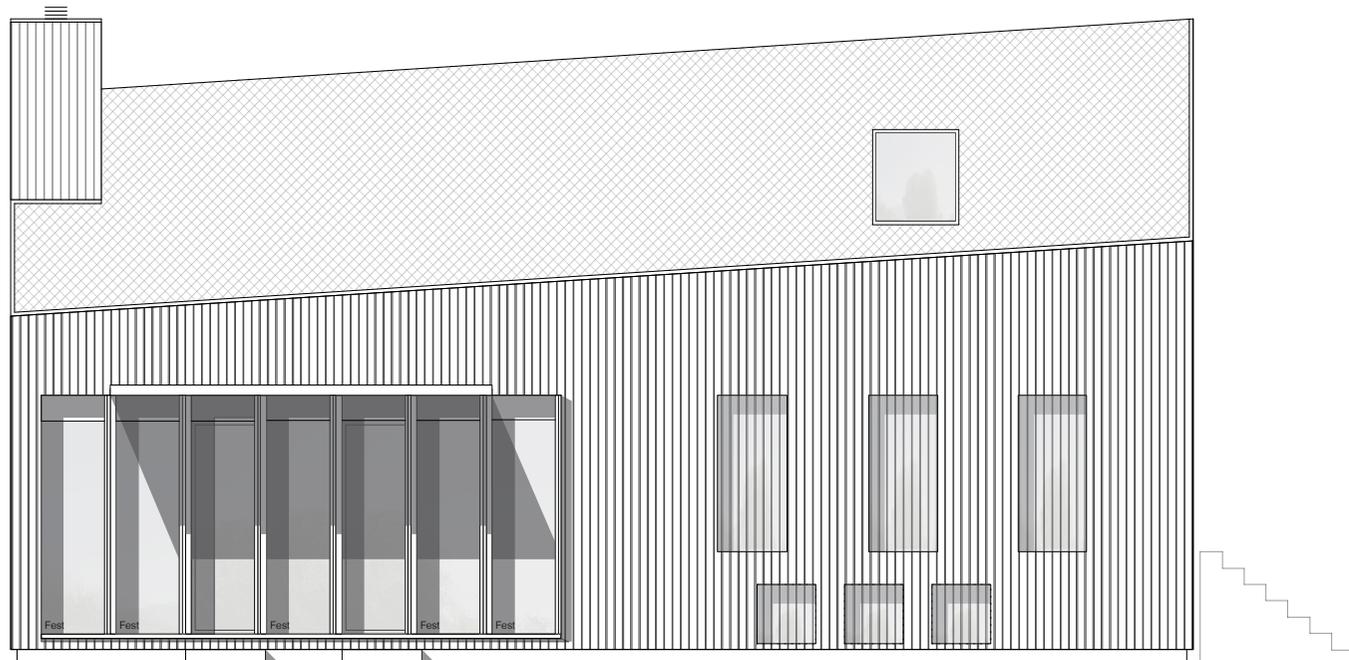



Ansicht Süd 1.100

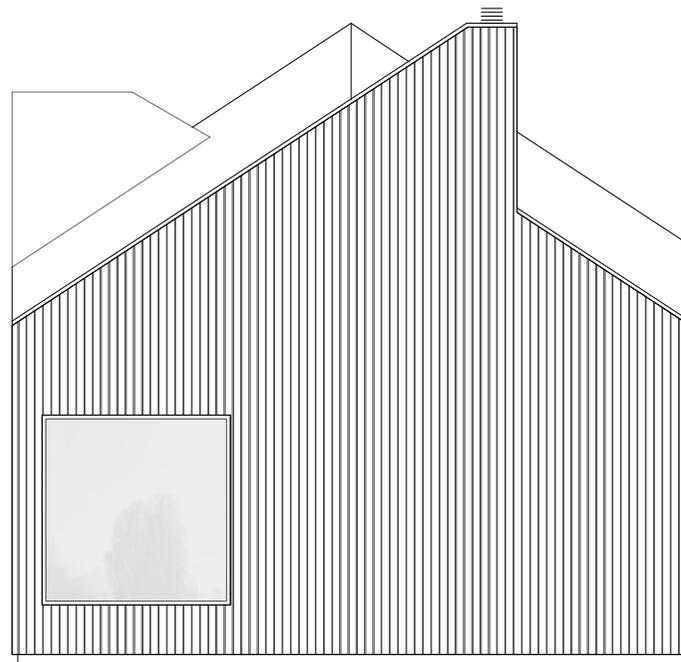



Ansicht West 1.100



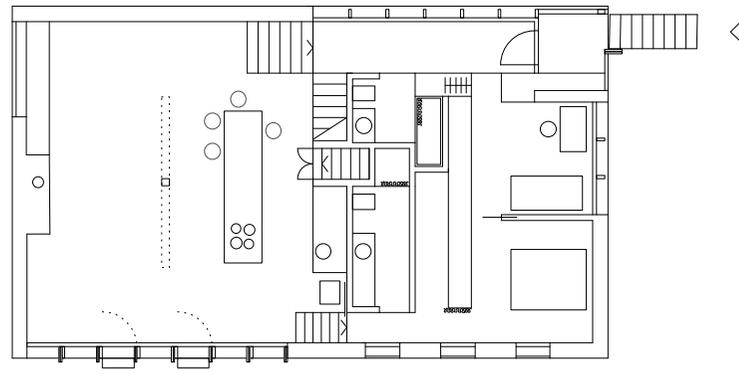


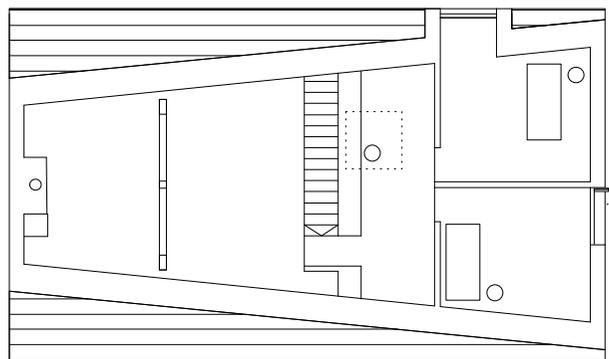

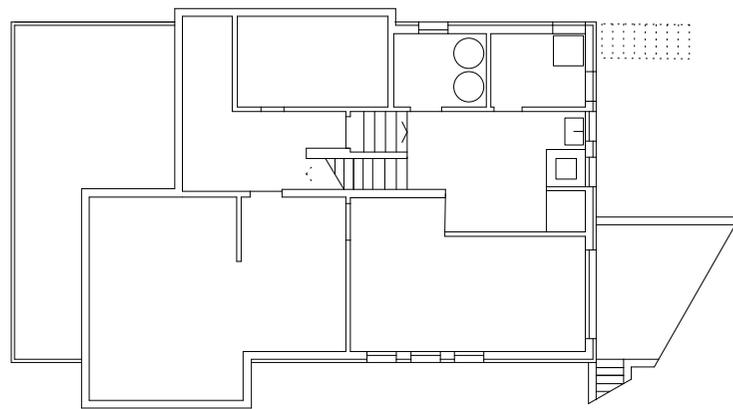


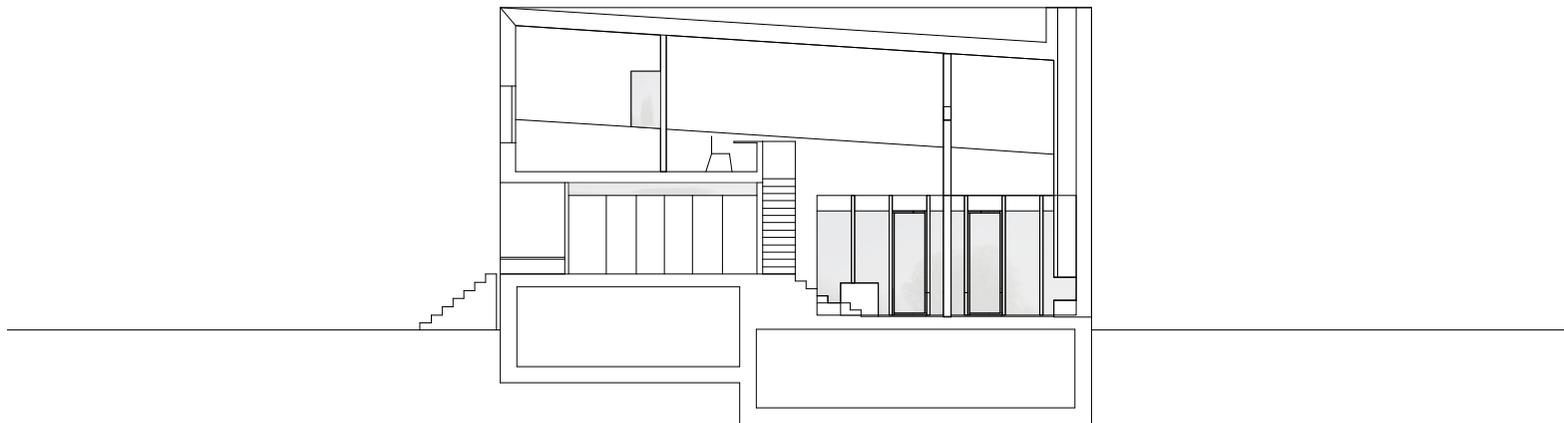


Längsschnitt 1.200

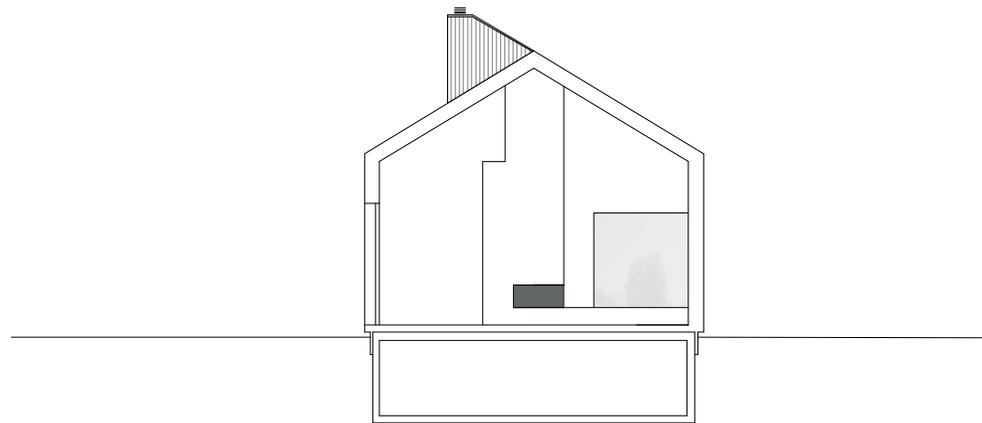


Querschnitt 1.200

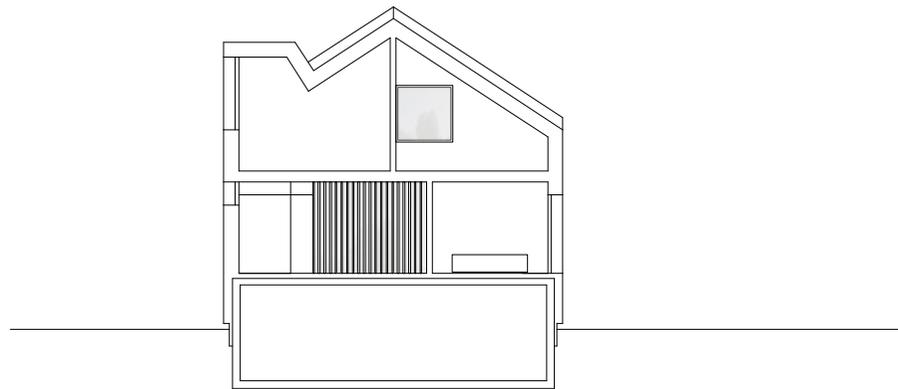


Querschnitt 1.200

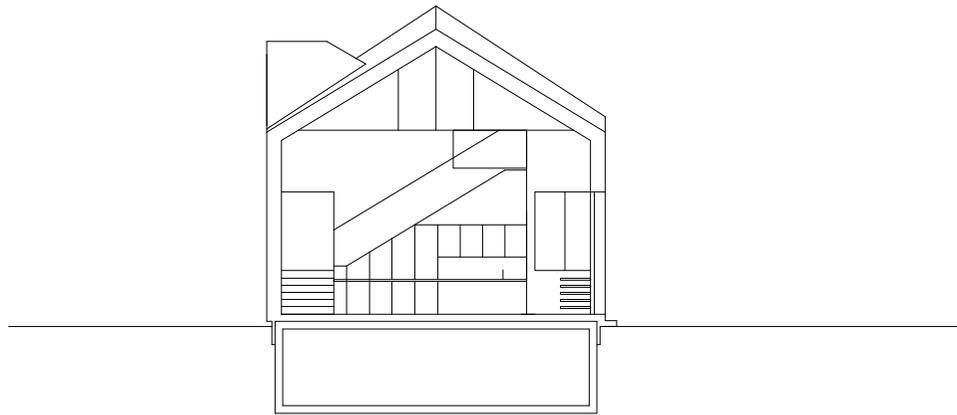


Querschnitt 1.200

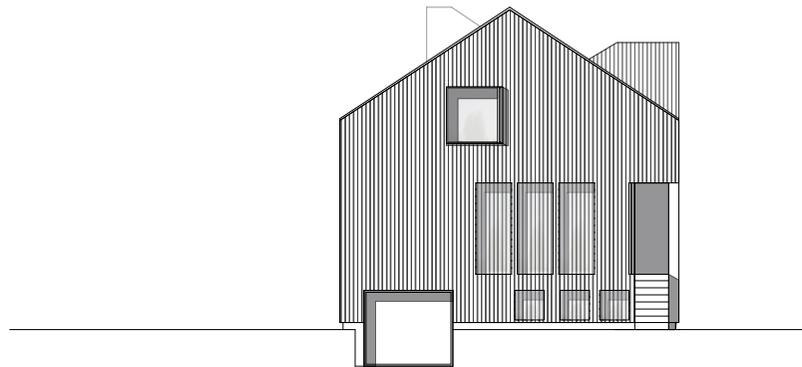

Ansicht Süd 1.200

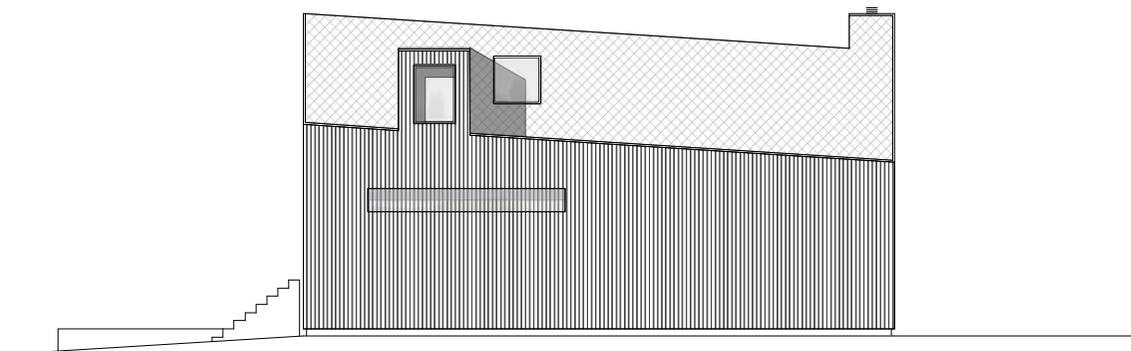

Ansicht Ost 1.200

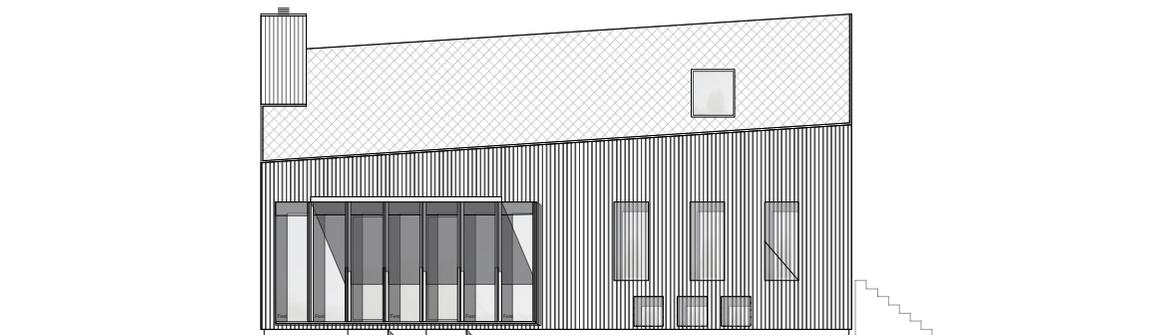

Ansicht Süd 1.200

