




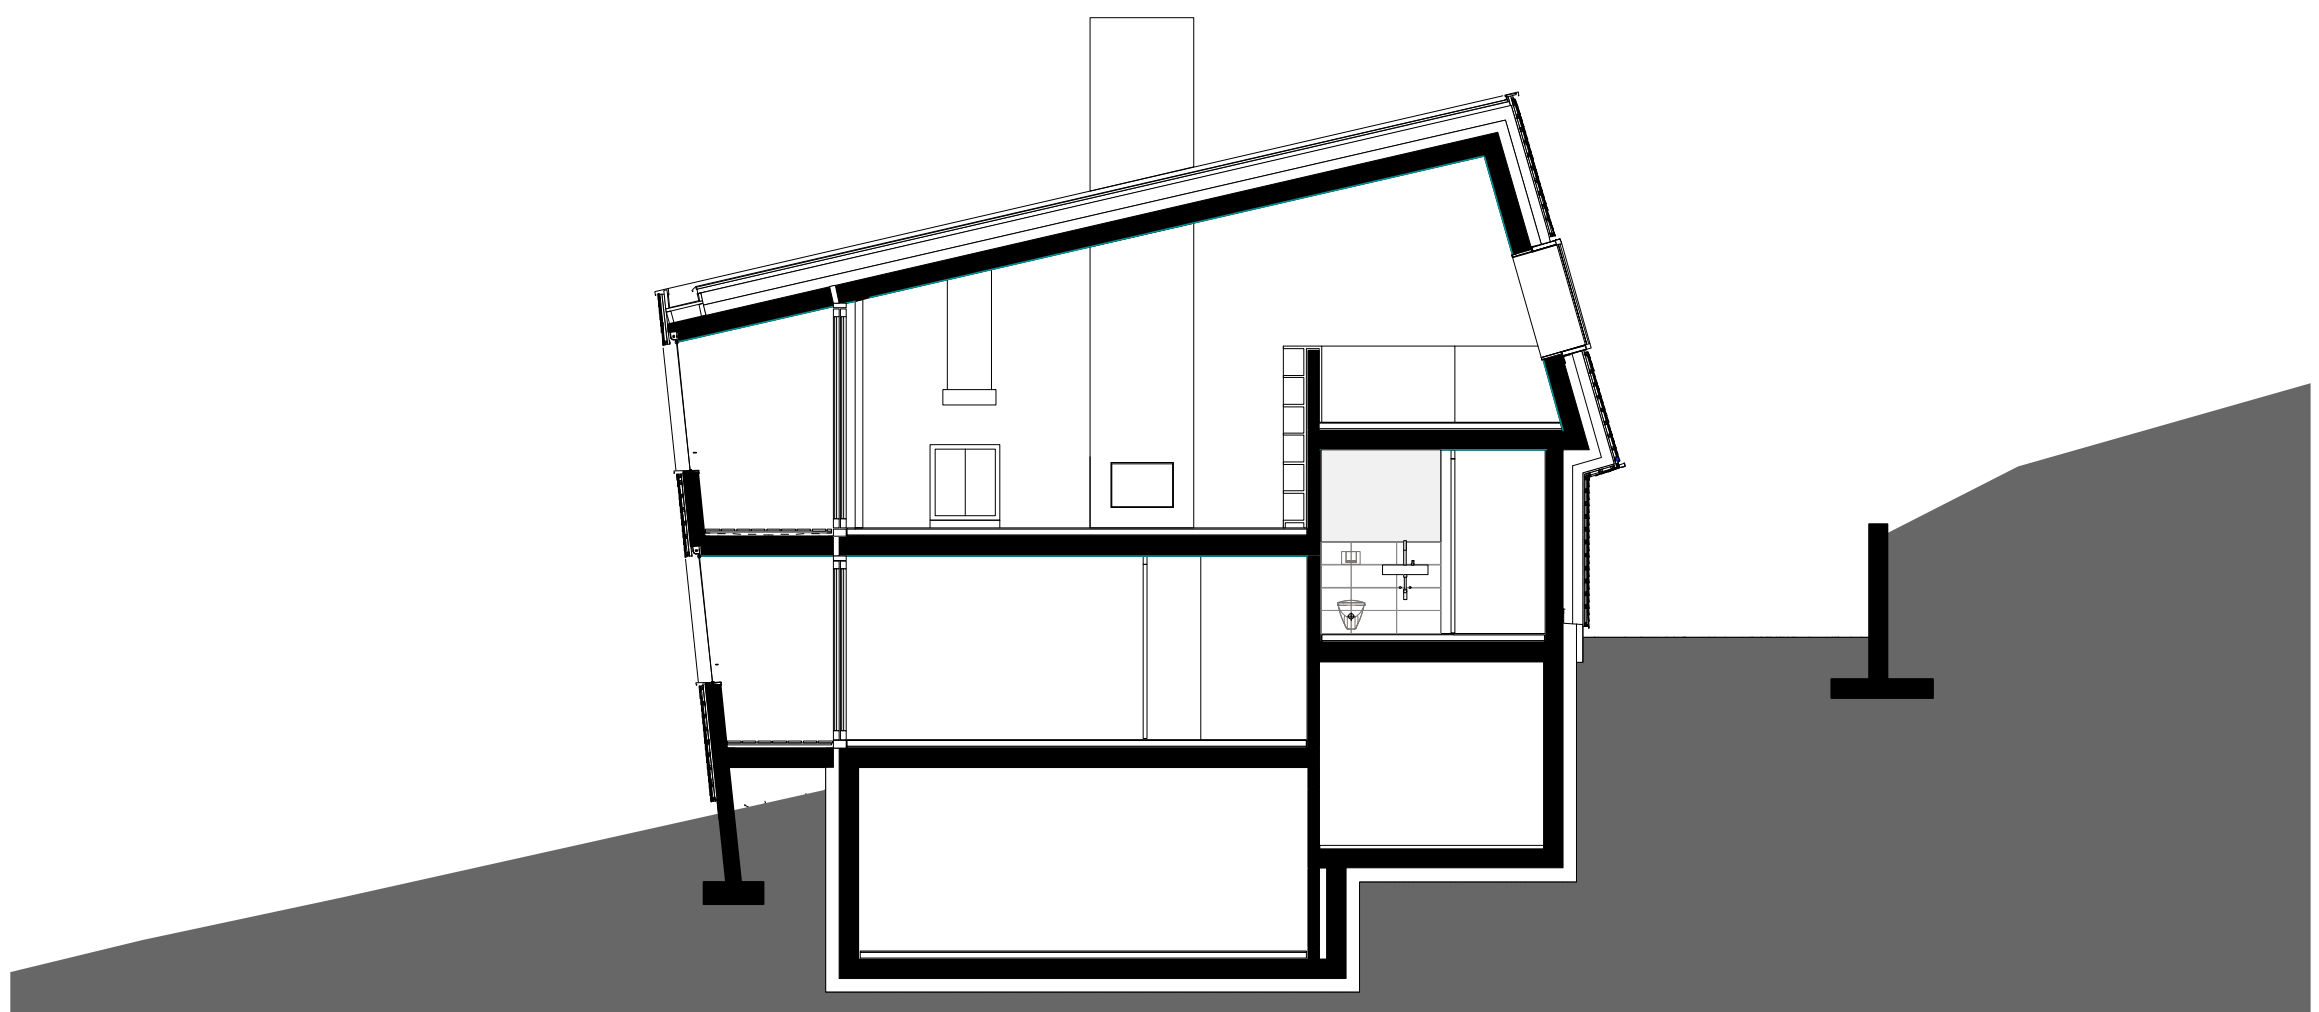

QUERSCHNITT

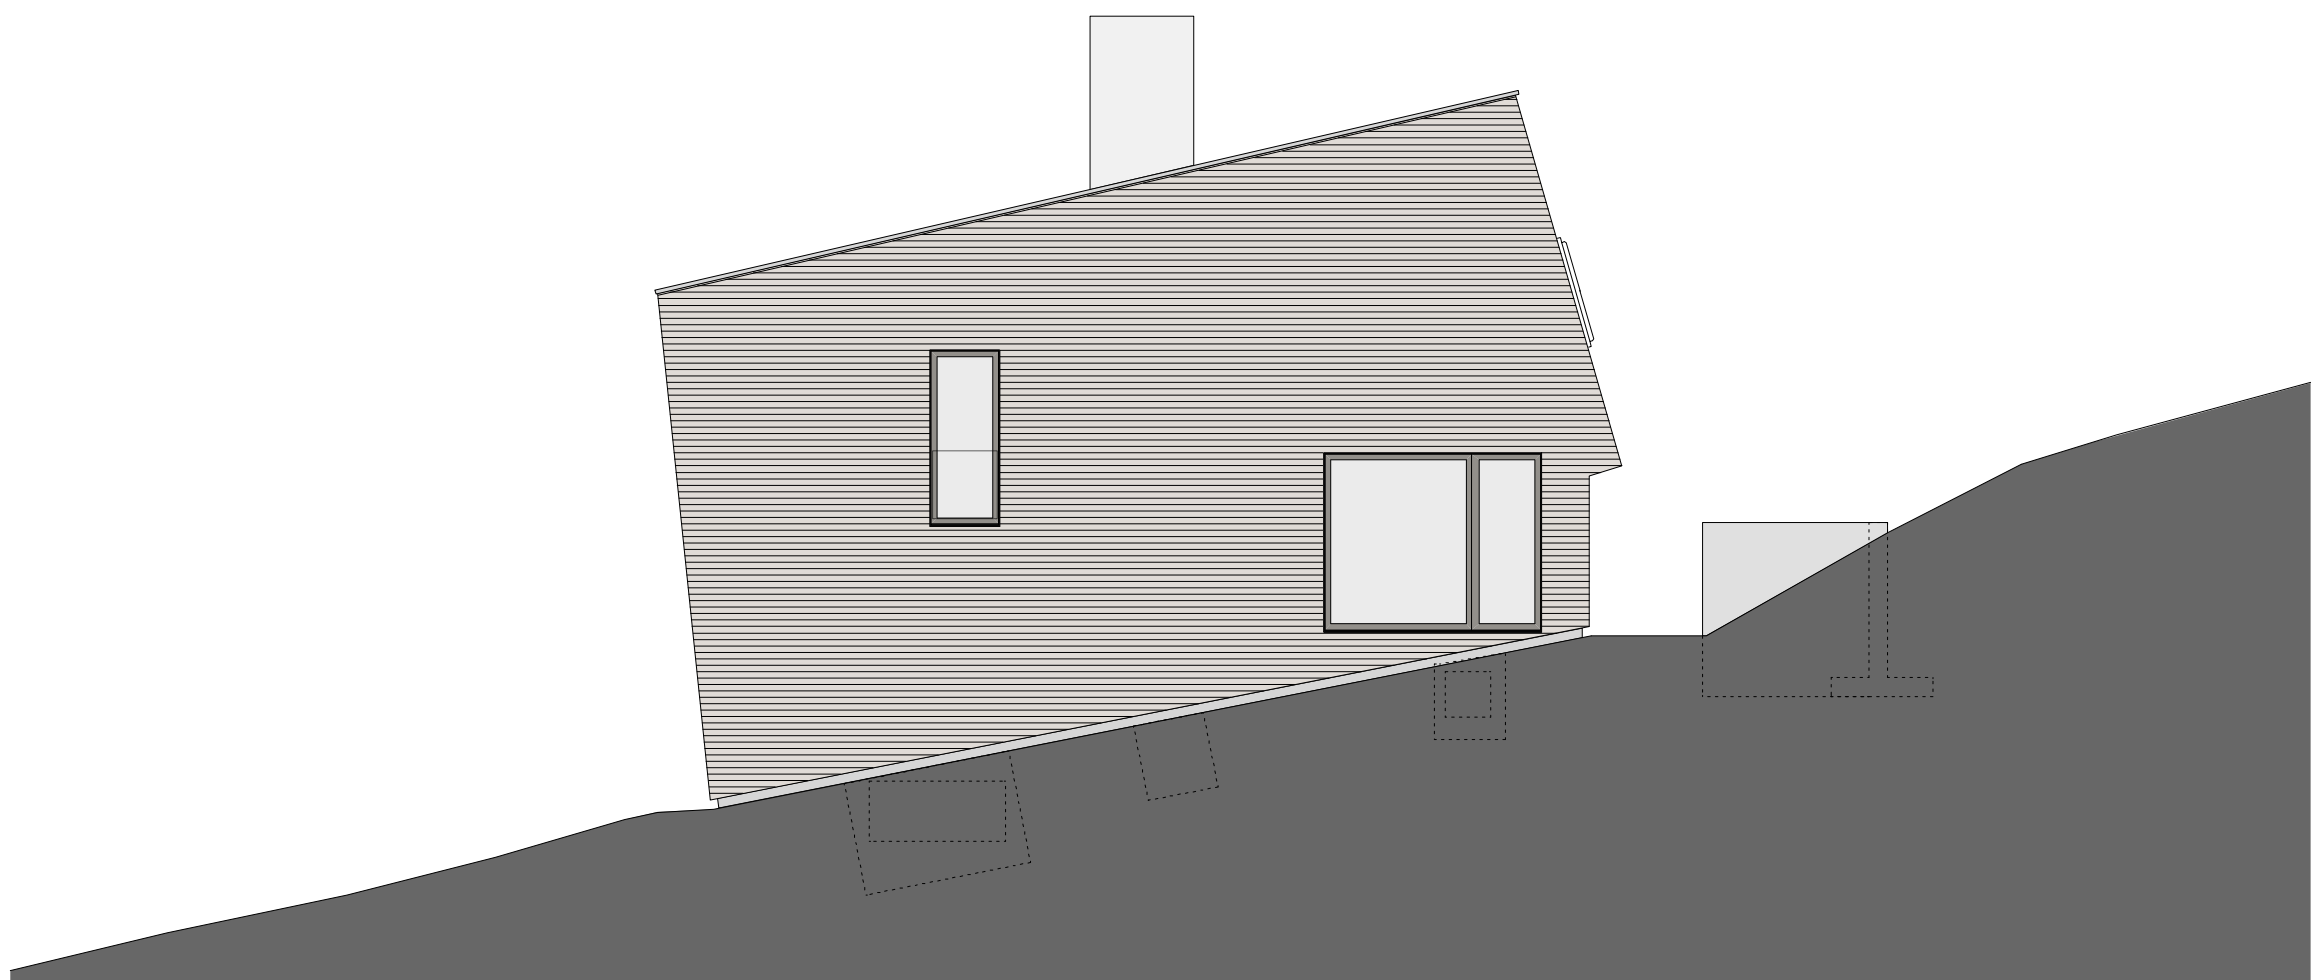

FASSADE OST

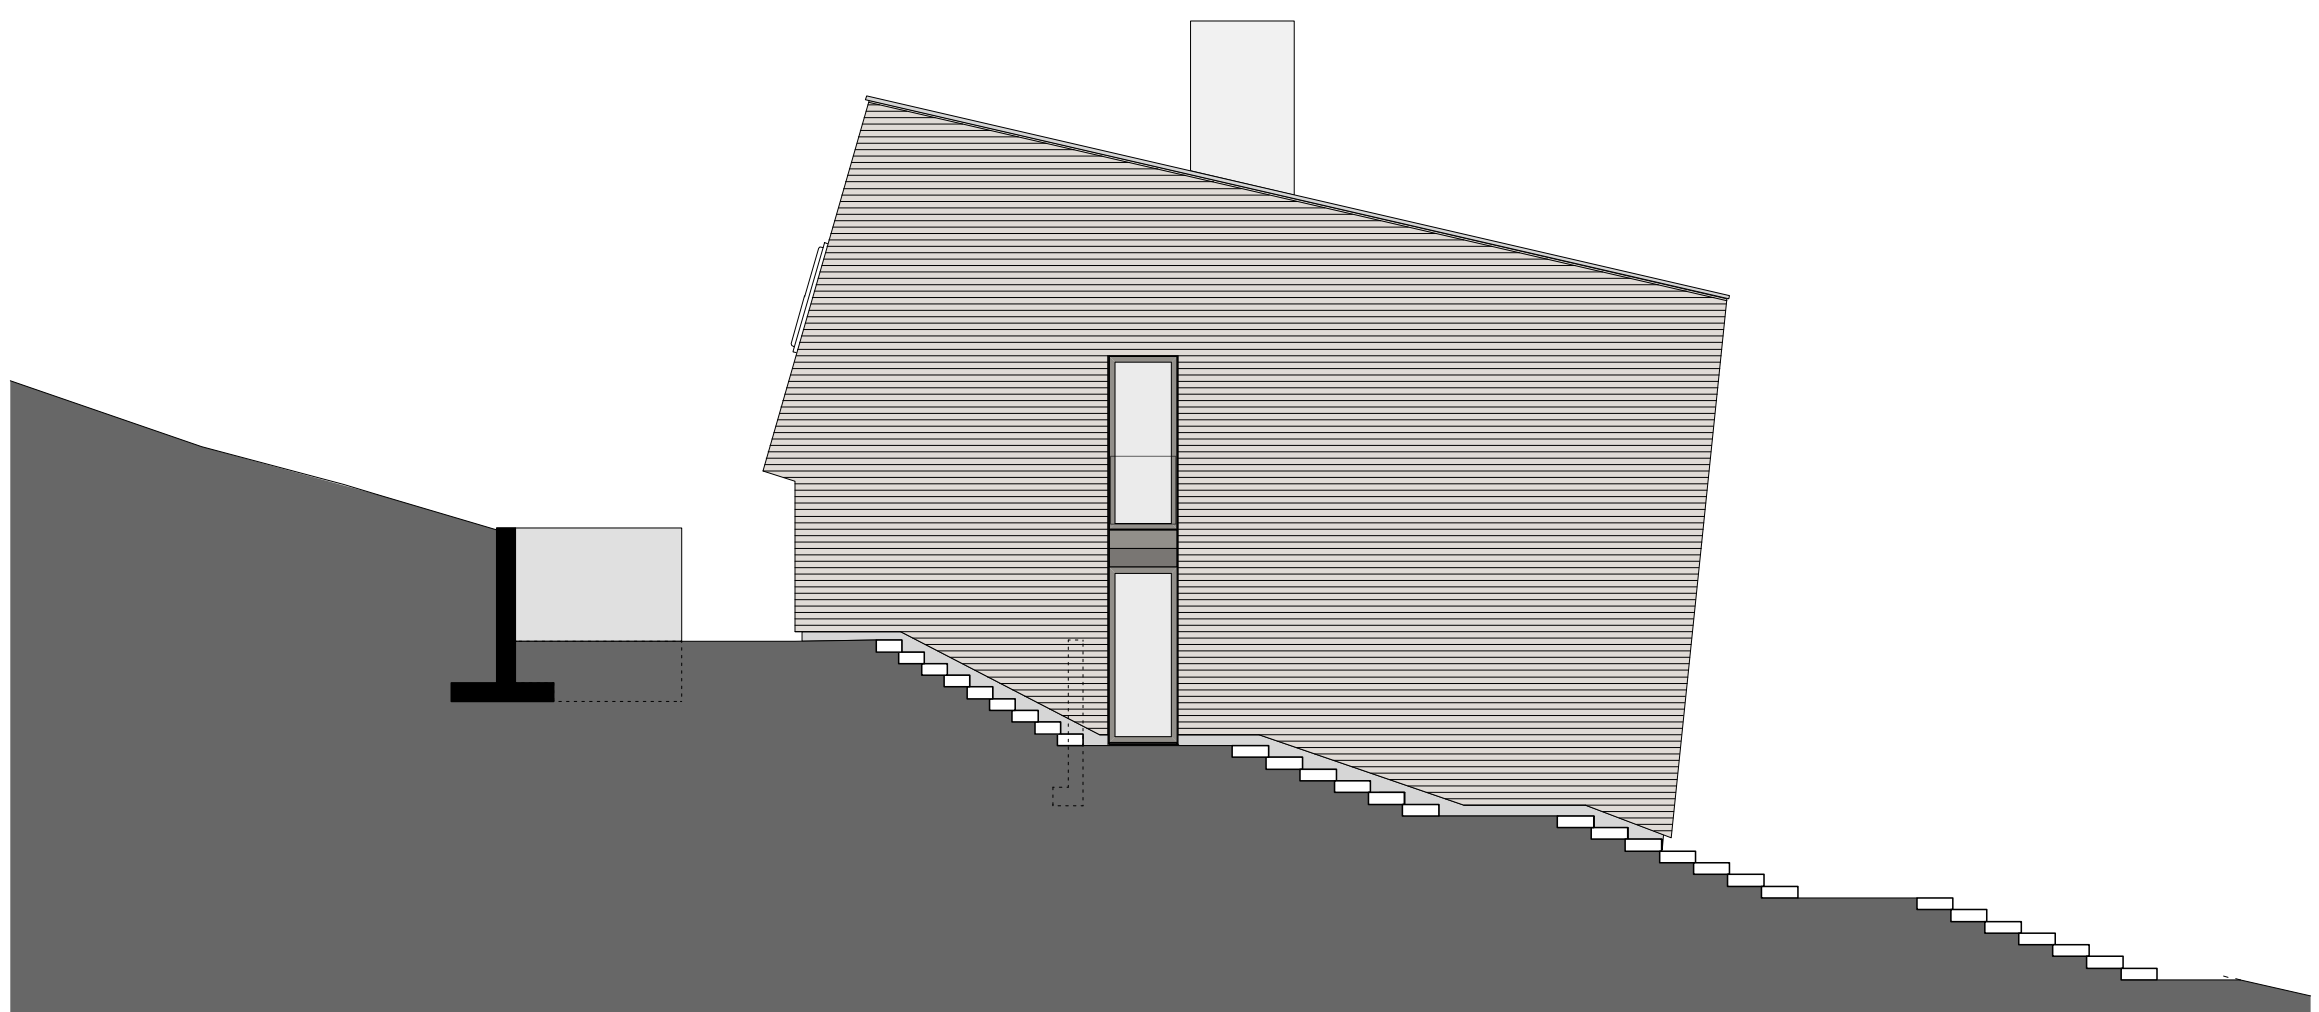

FASSADE WEST - M 1: 200