



Fassade Südost

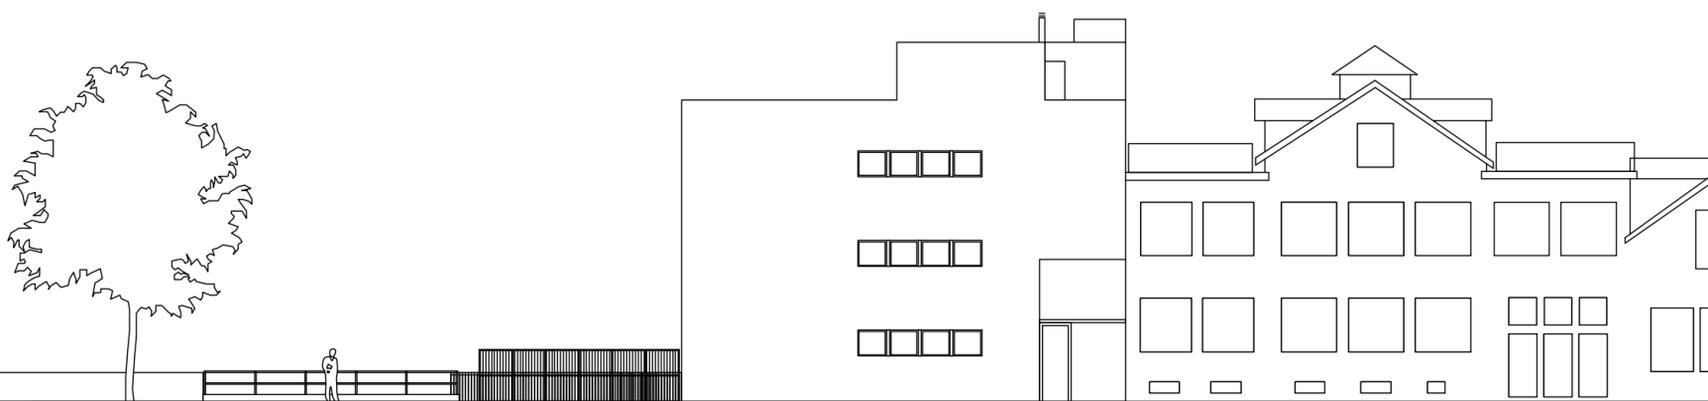

Fassade Nordost



Fassade Nordwest

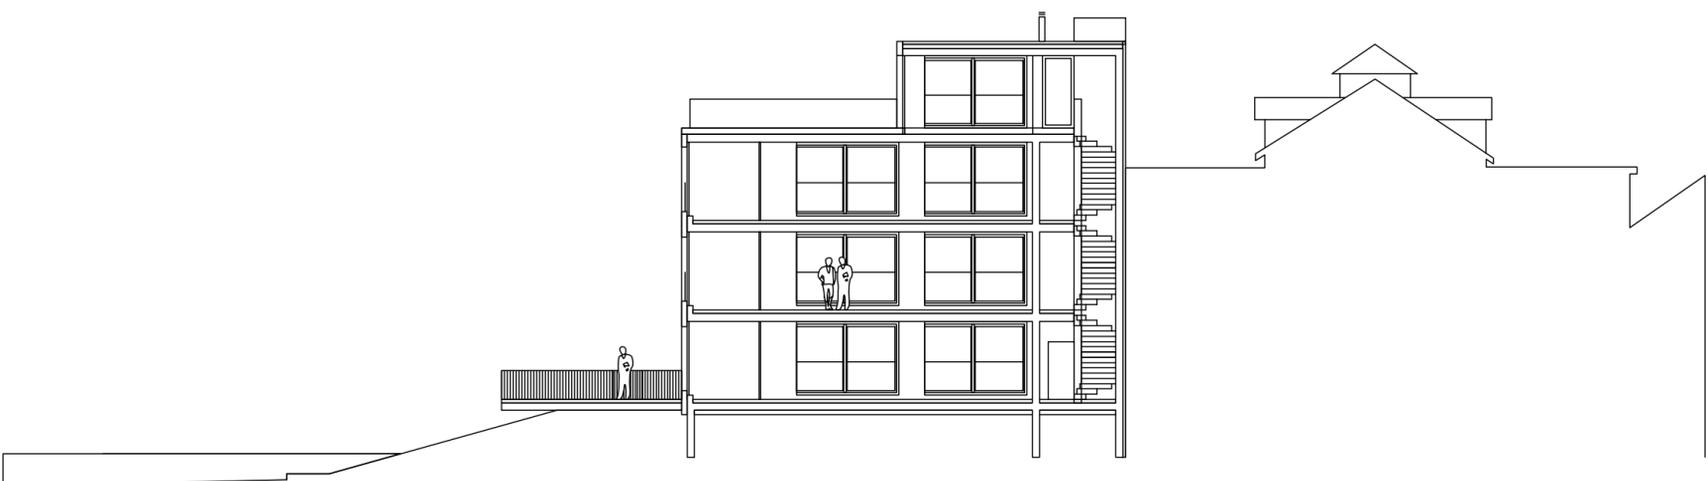

Schnitt