




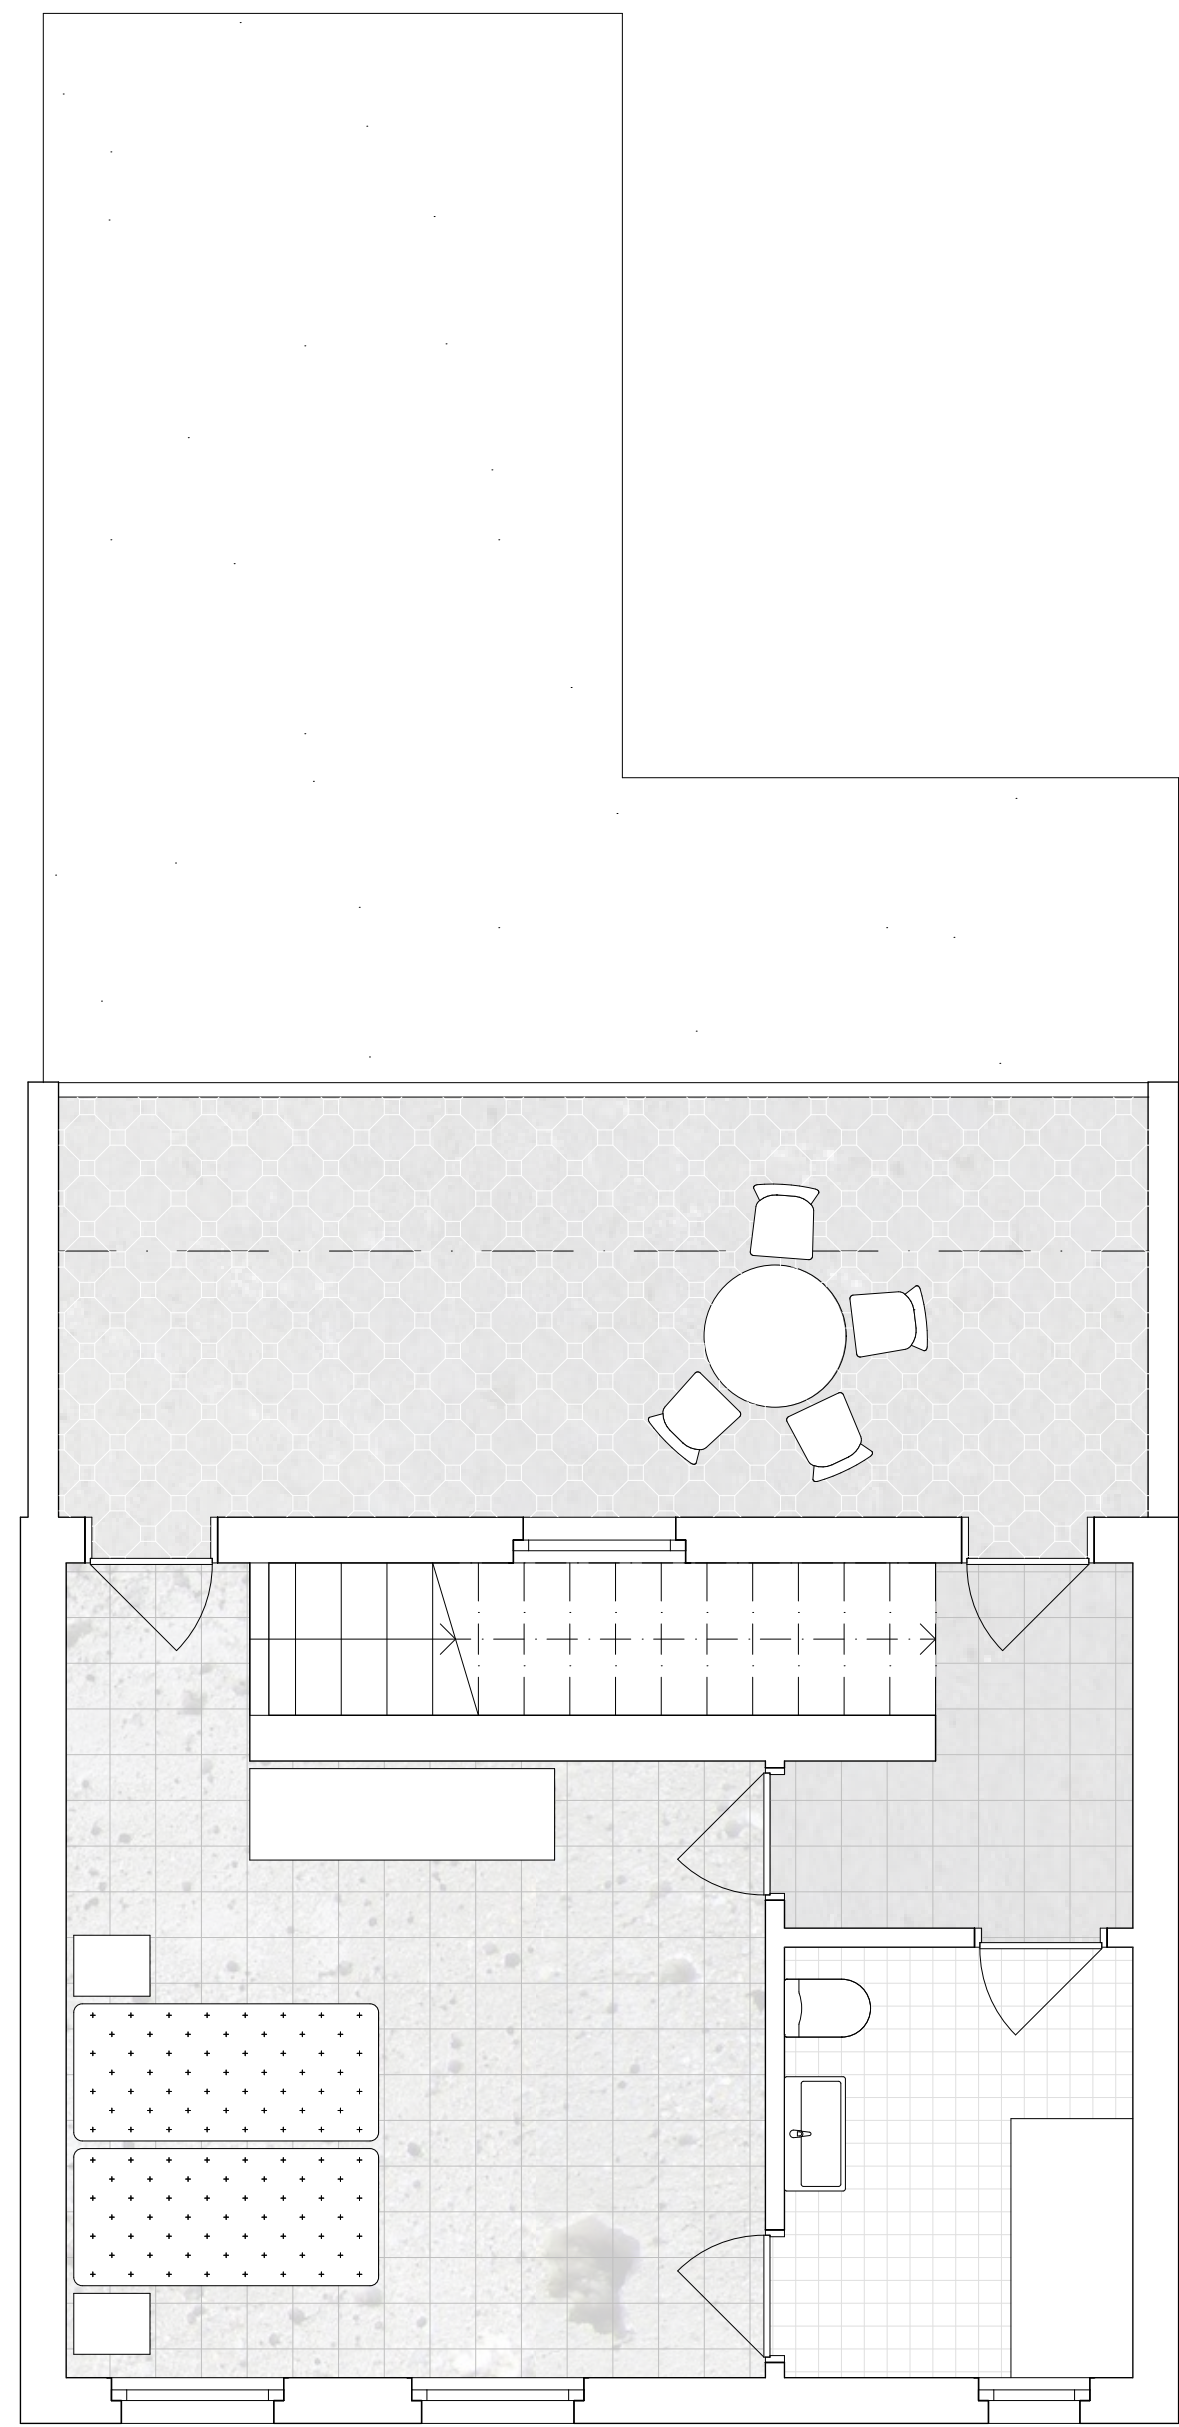


CUARTA PLANTA

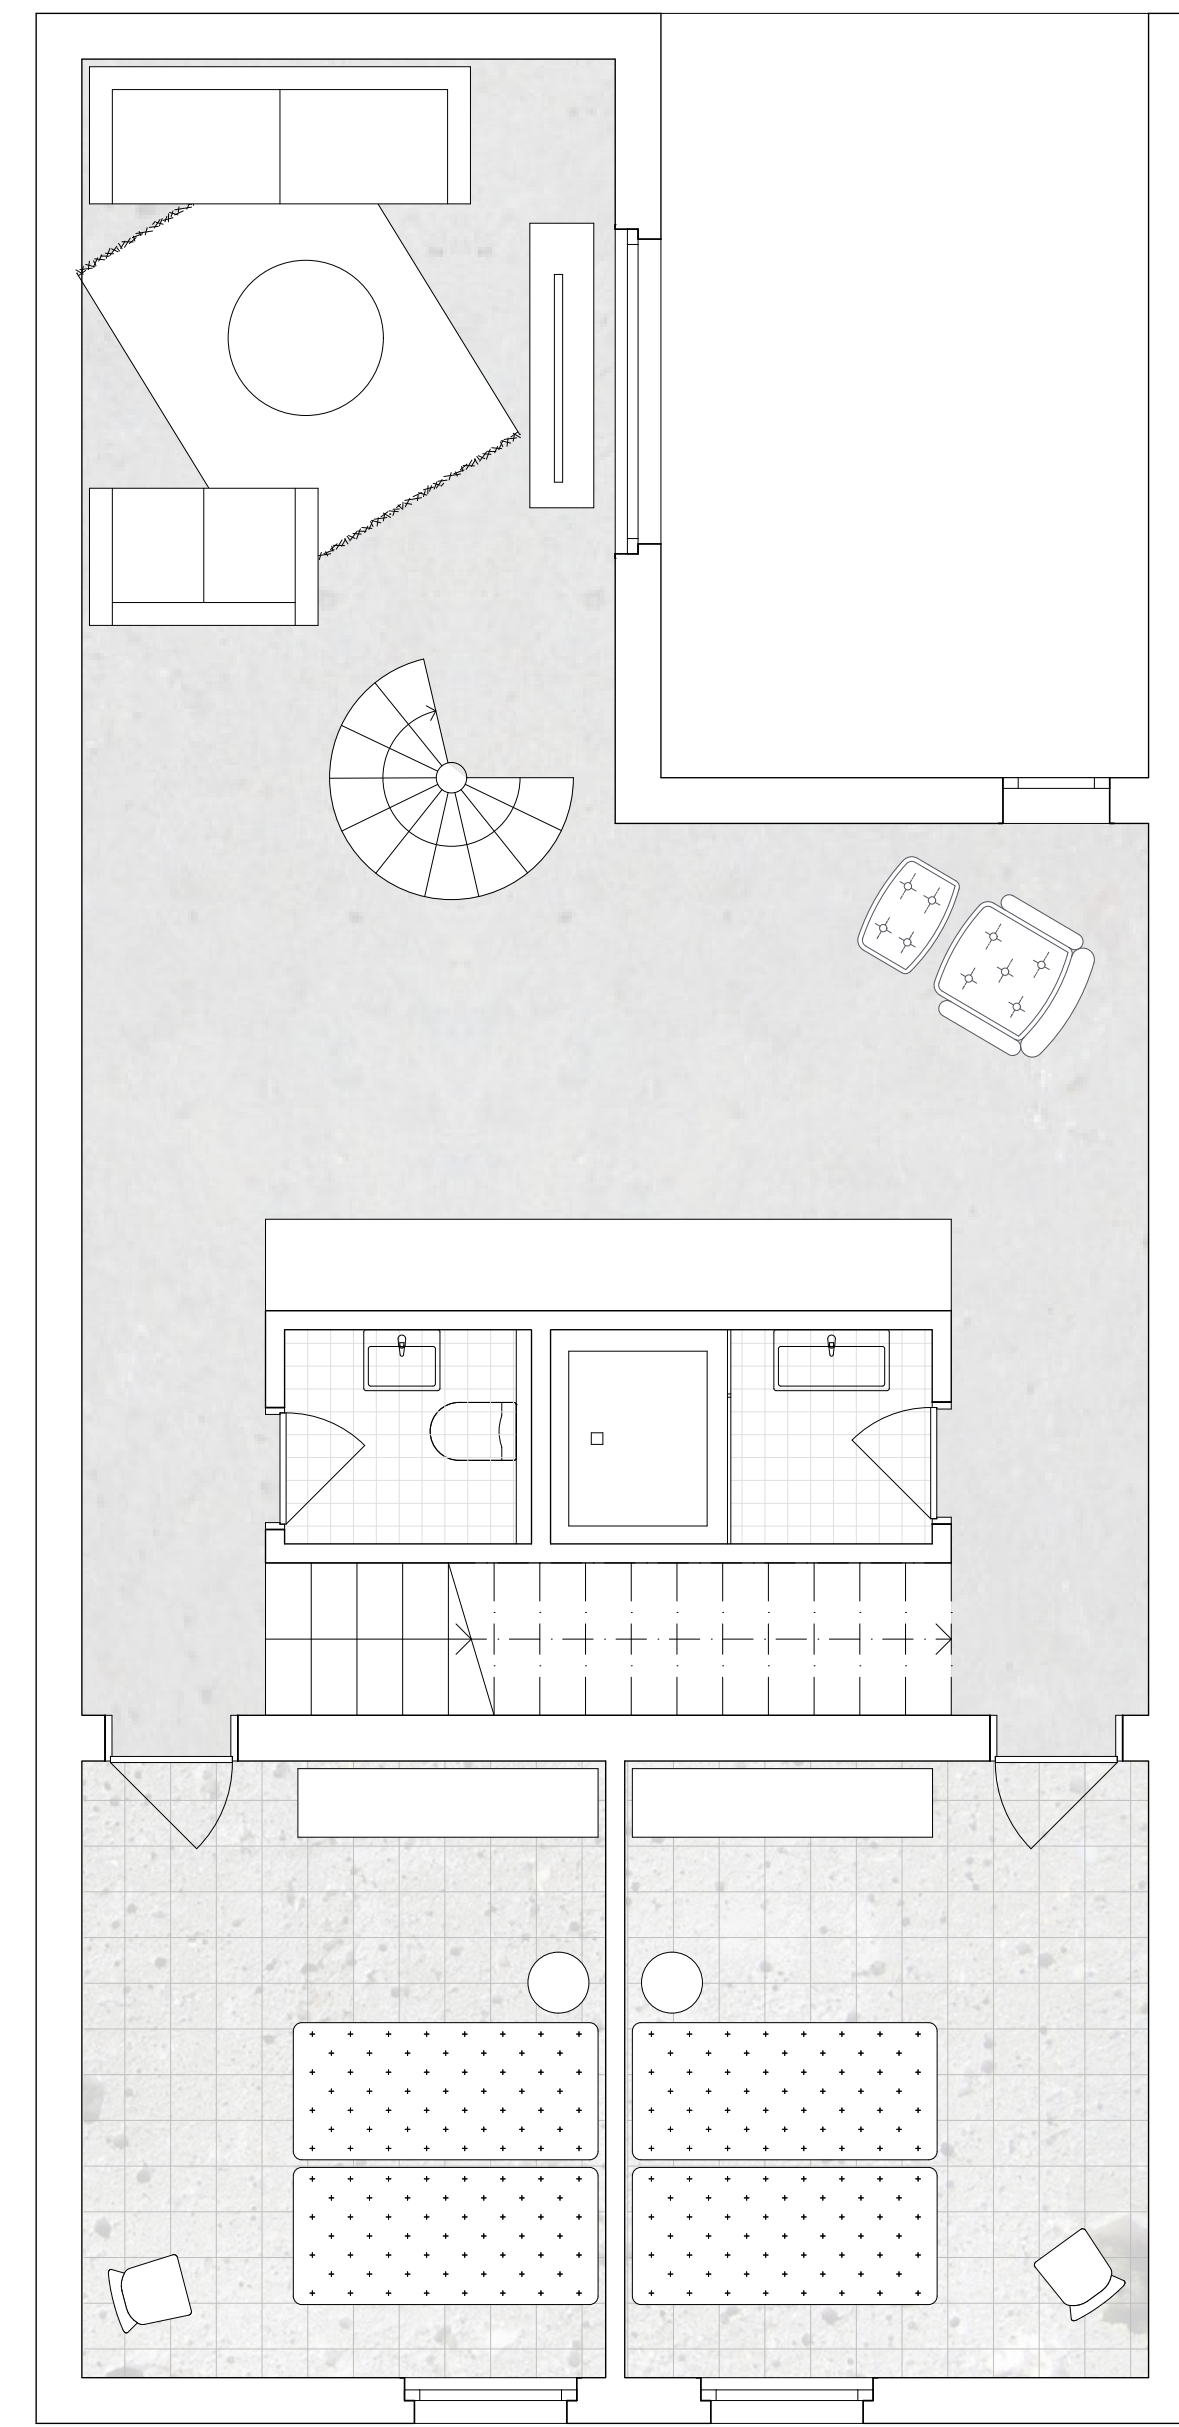


TERCERA PLANTA

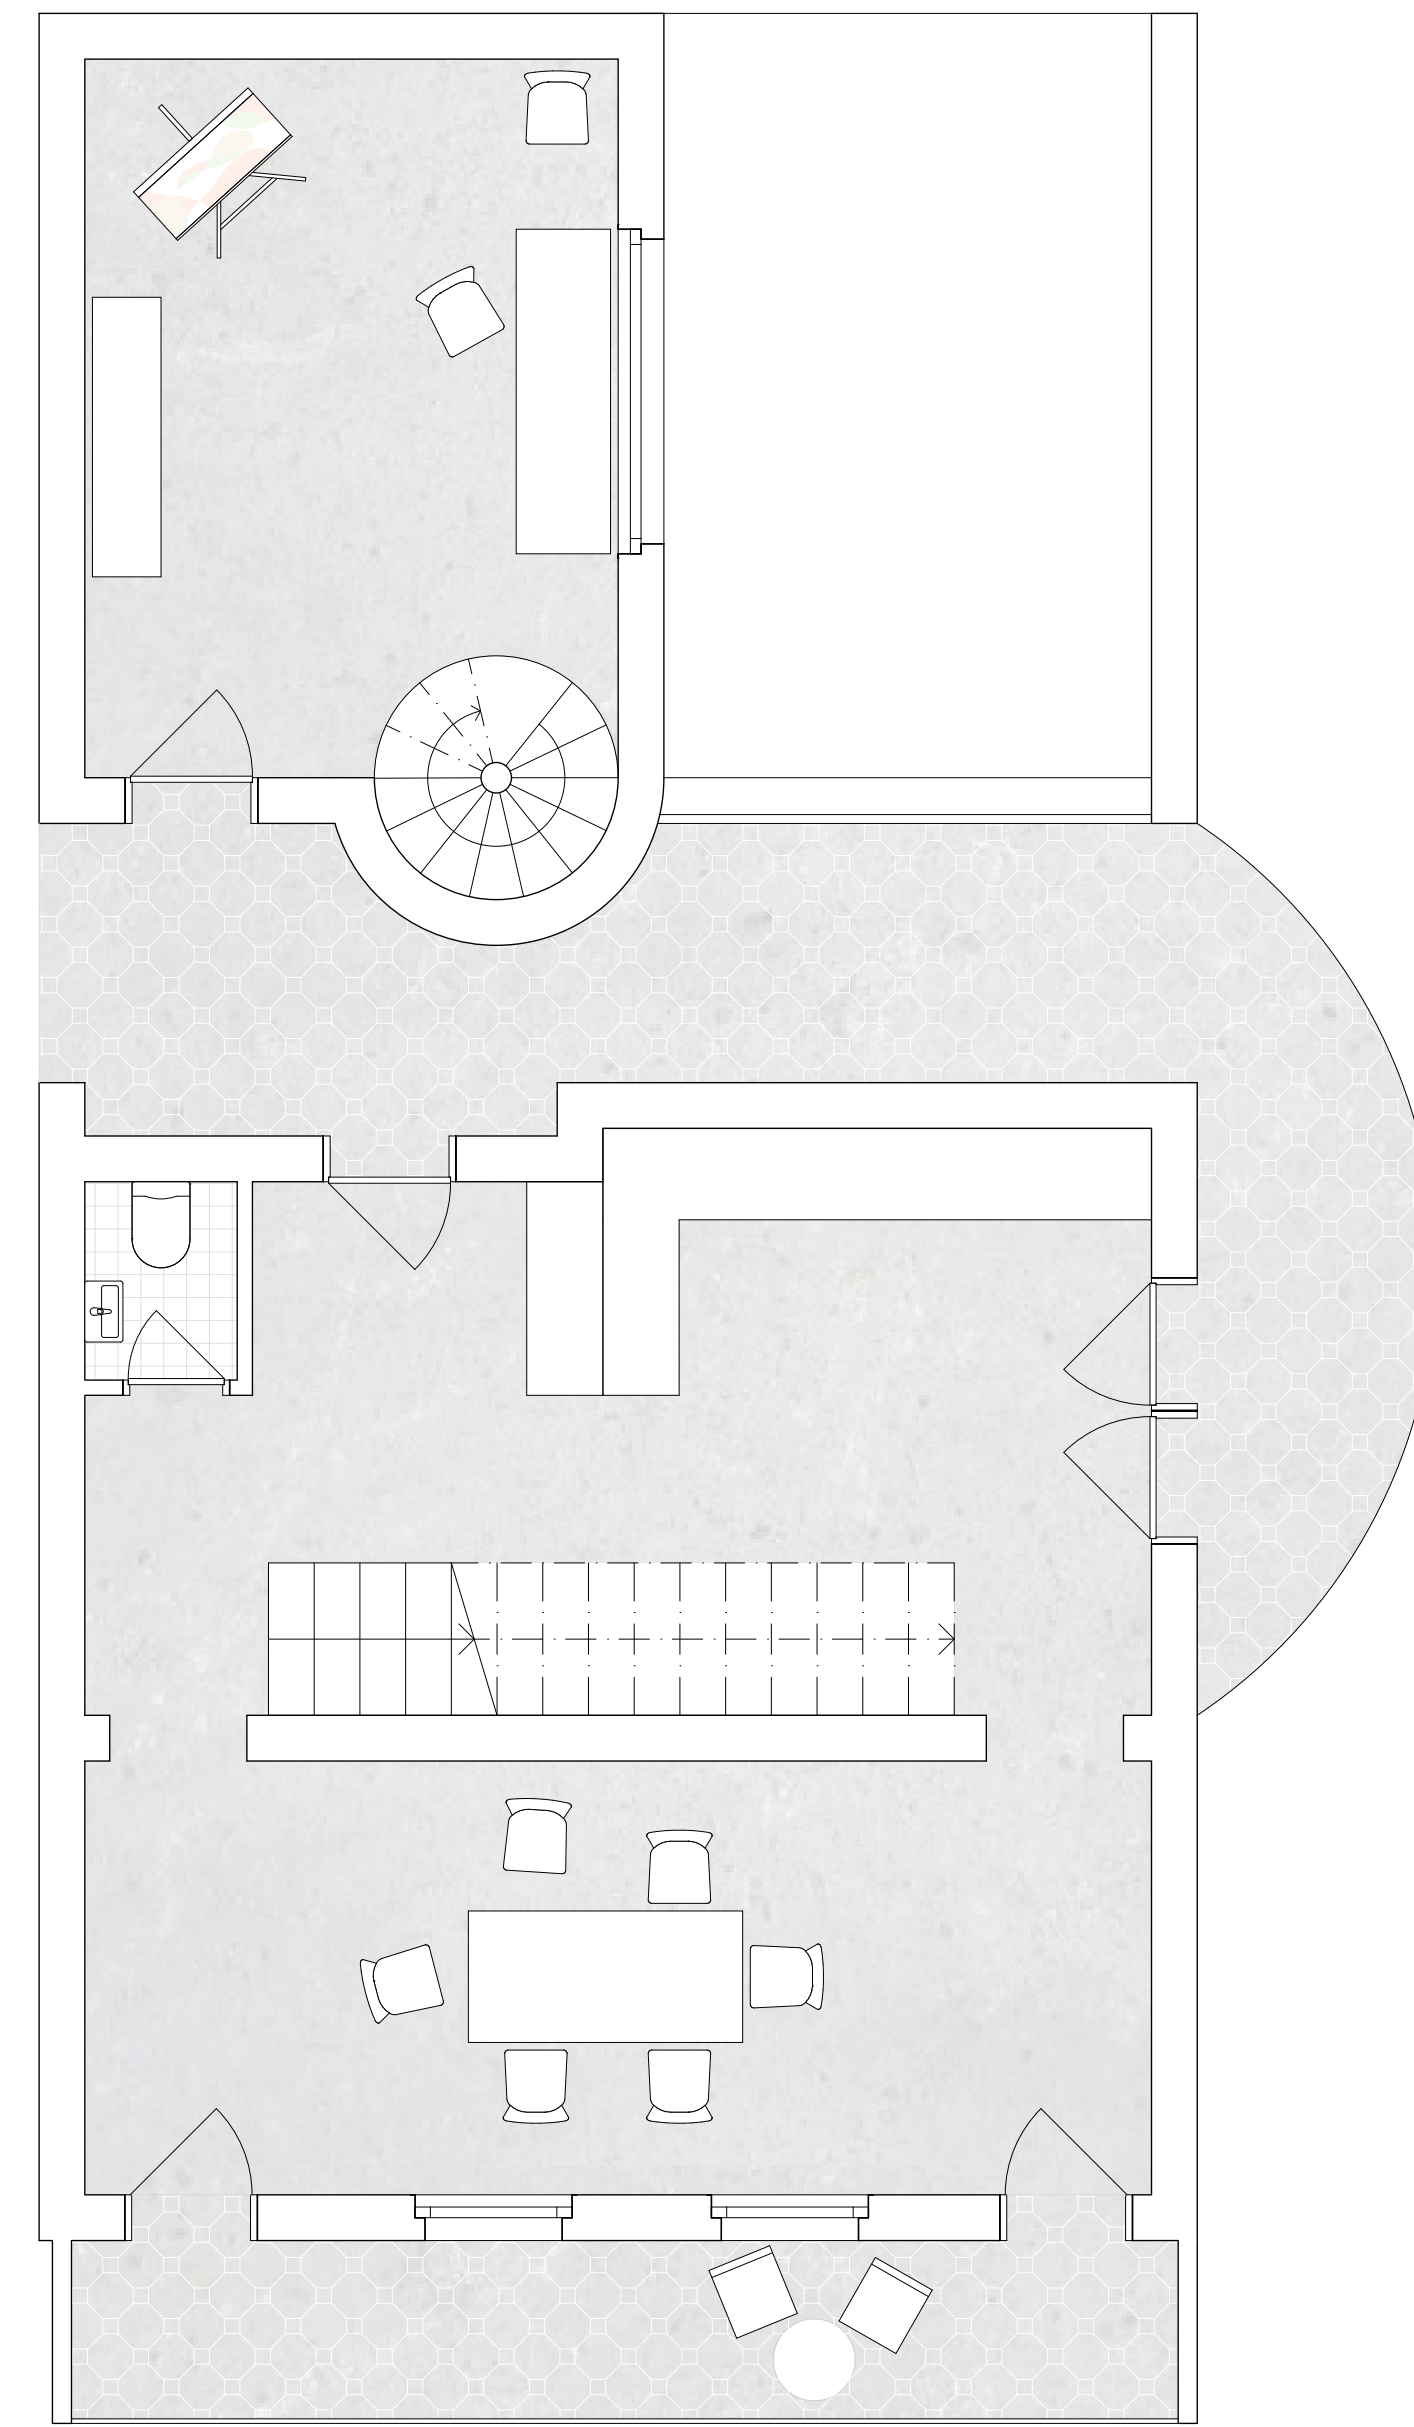

SEGUNDA PLANTA

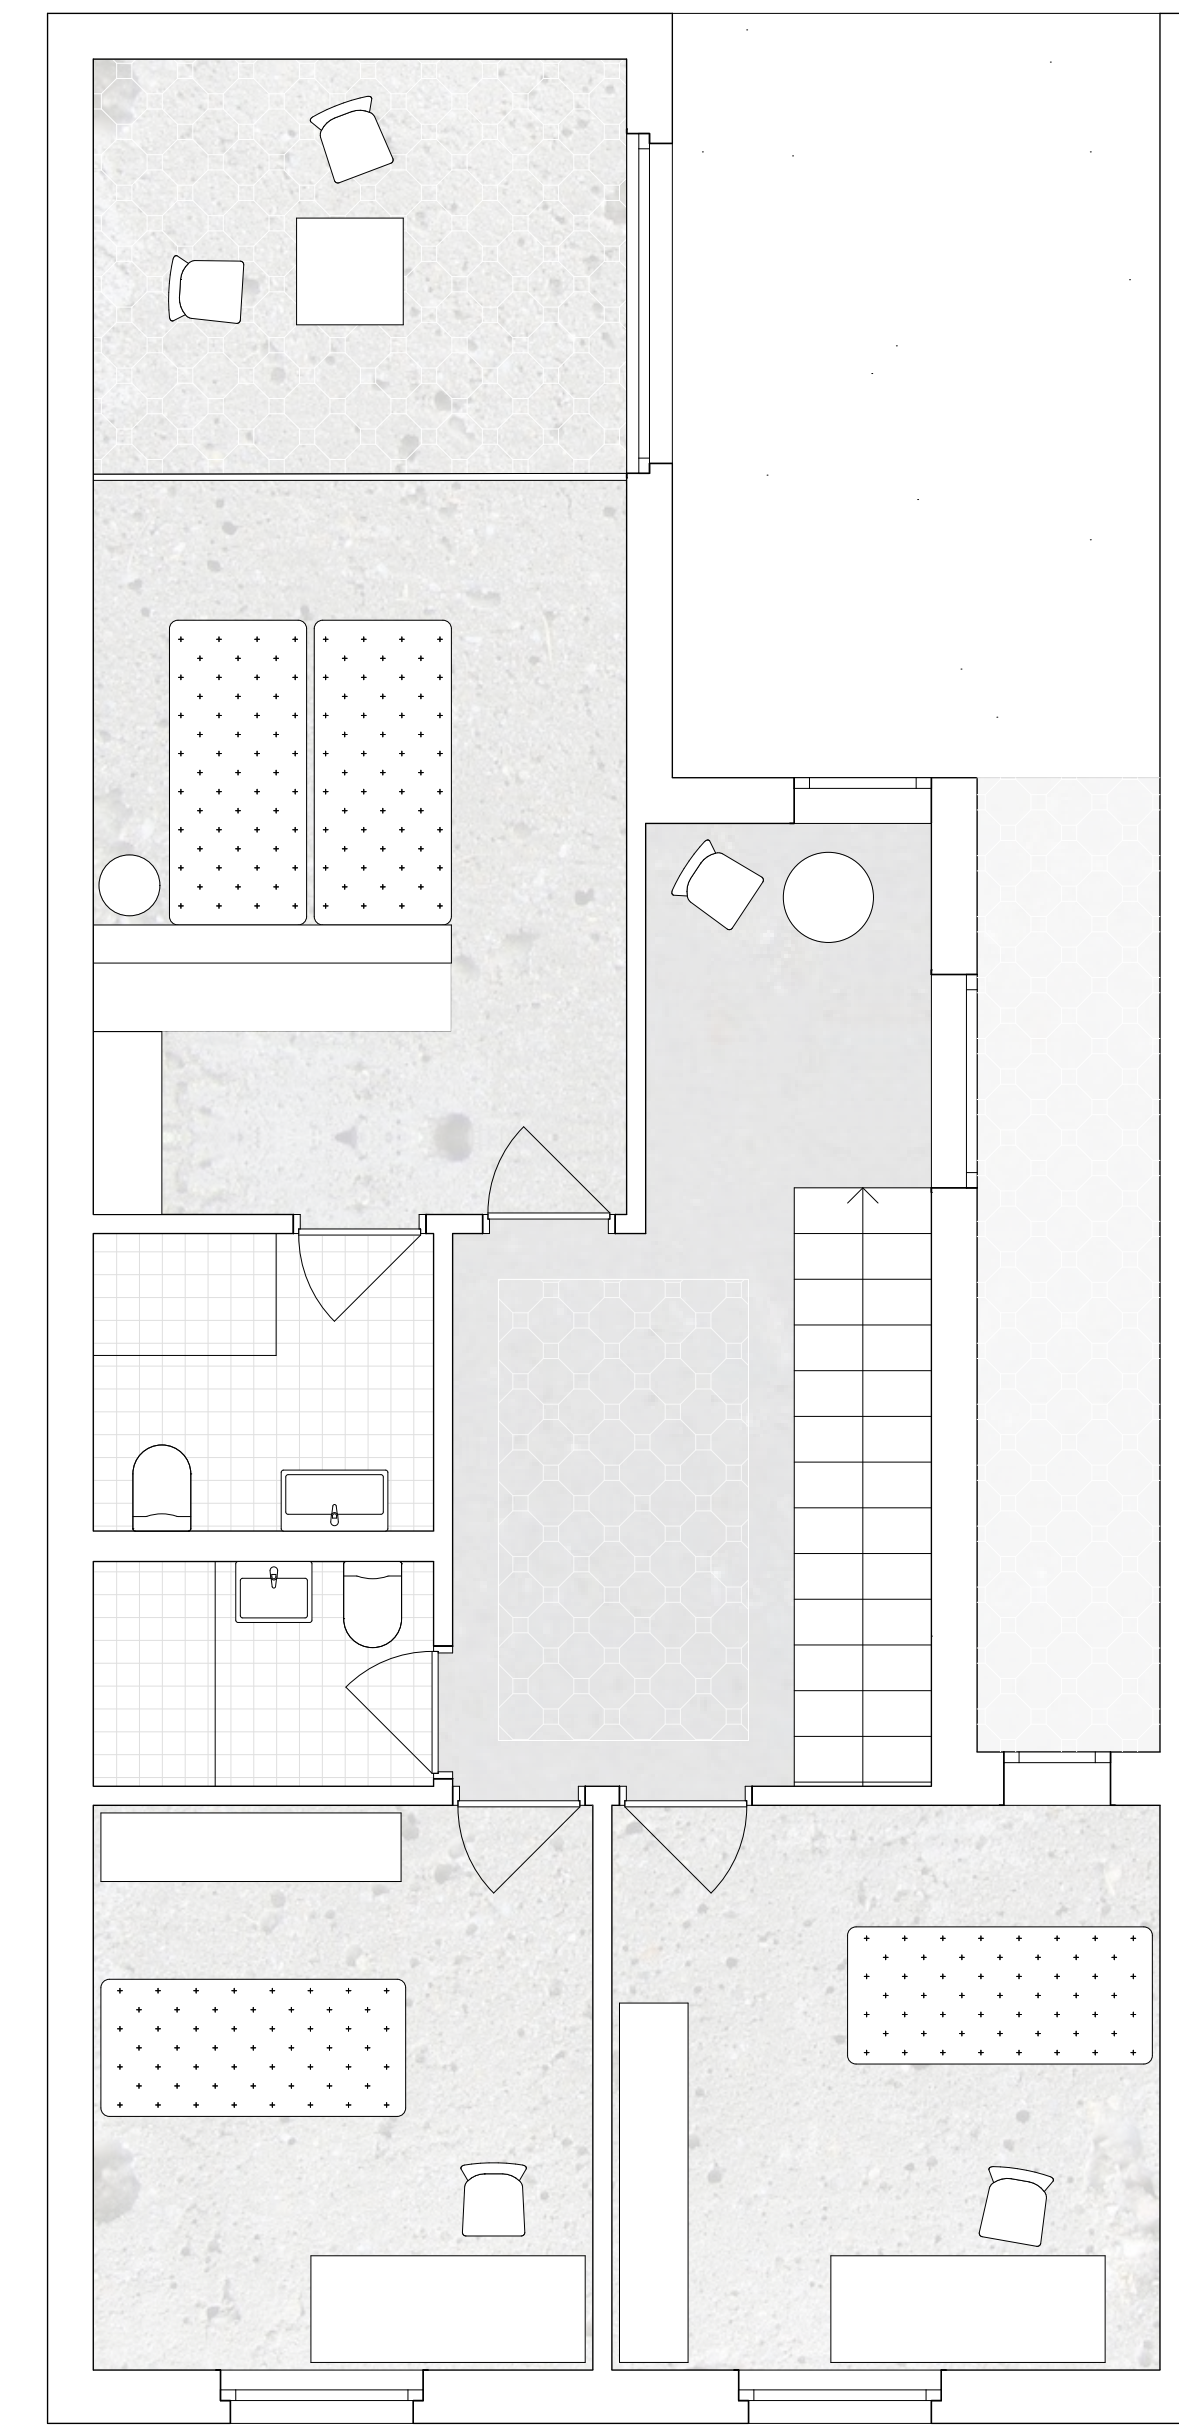

PLANTA PRIMERA

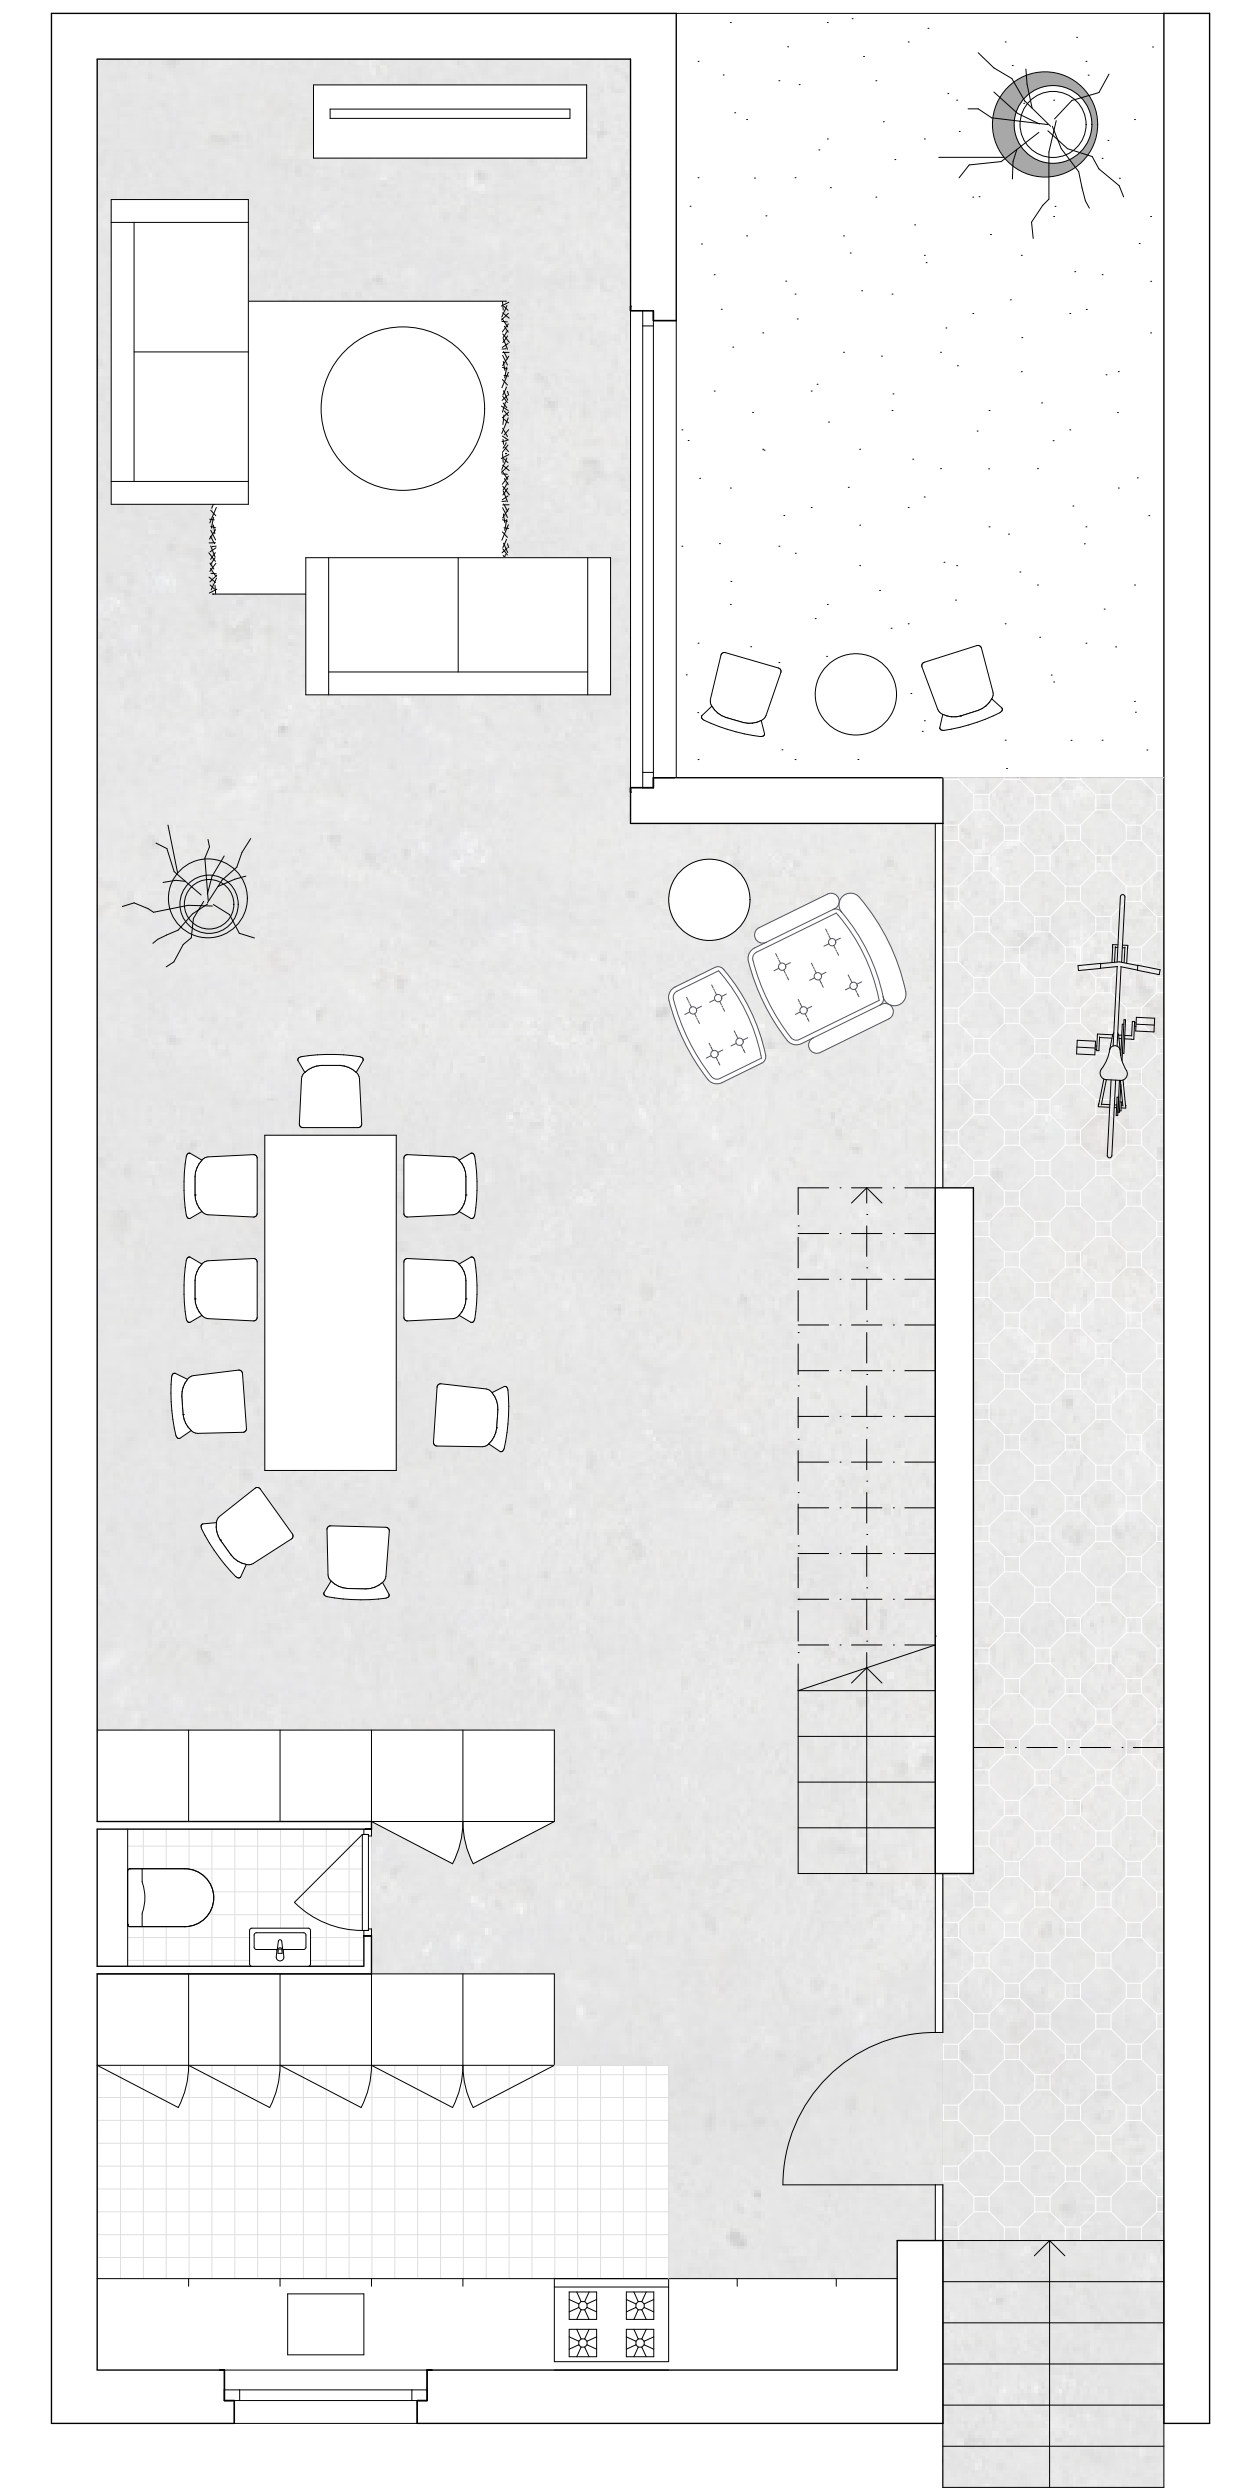

PLANTA BAJA

L

VILLAS APILADAS 1:100

SECCIÓN

