


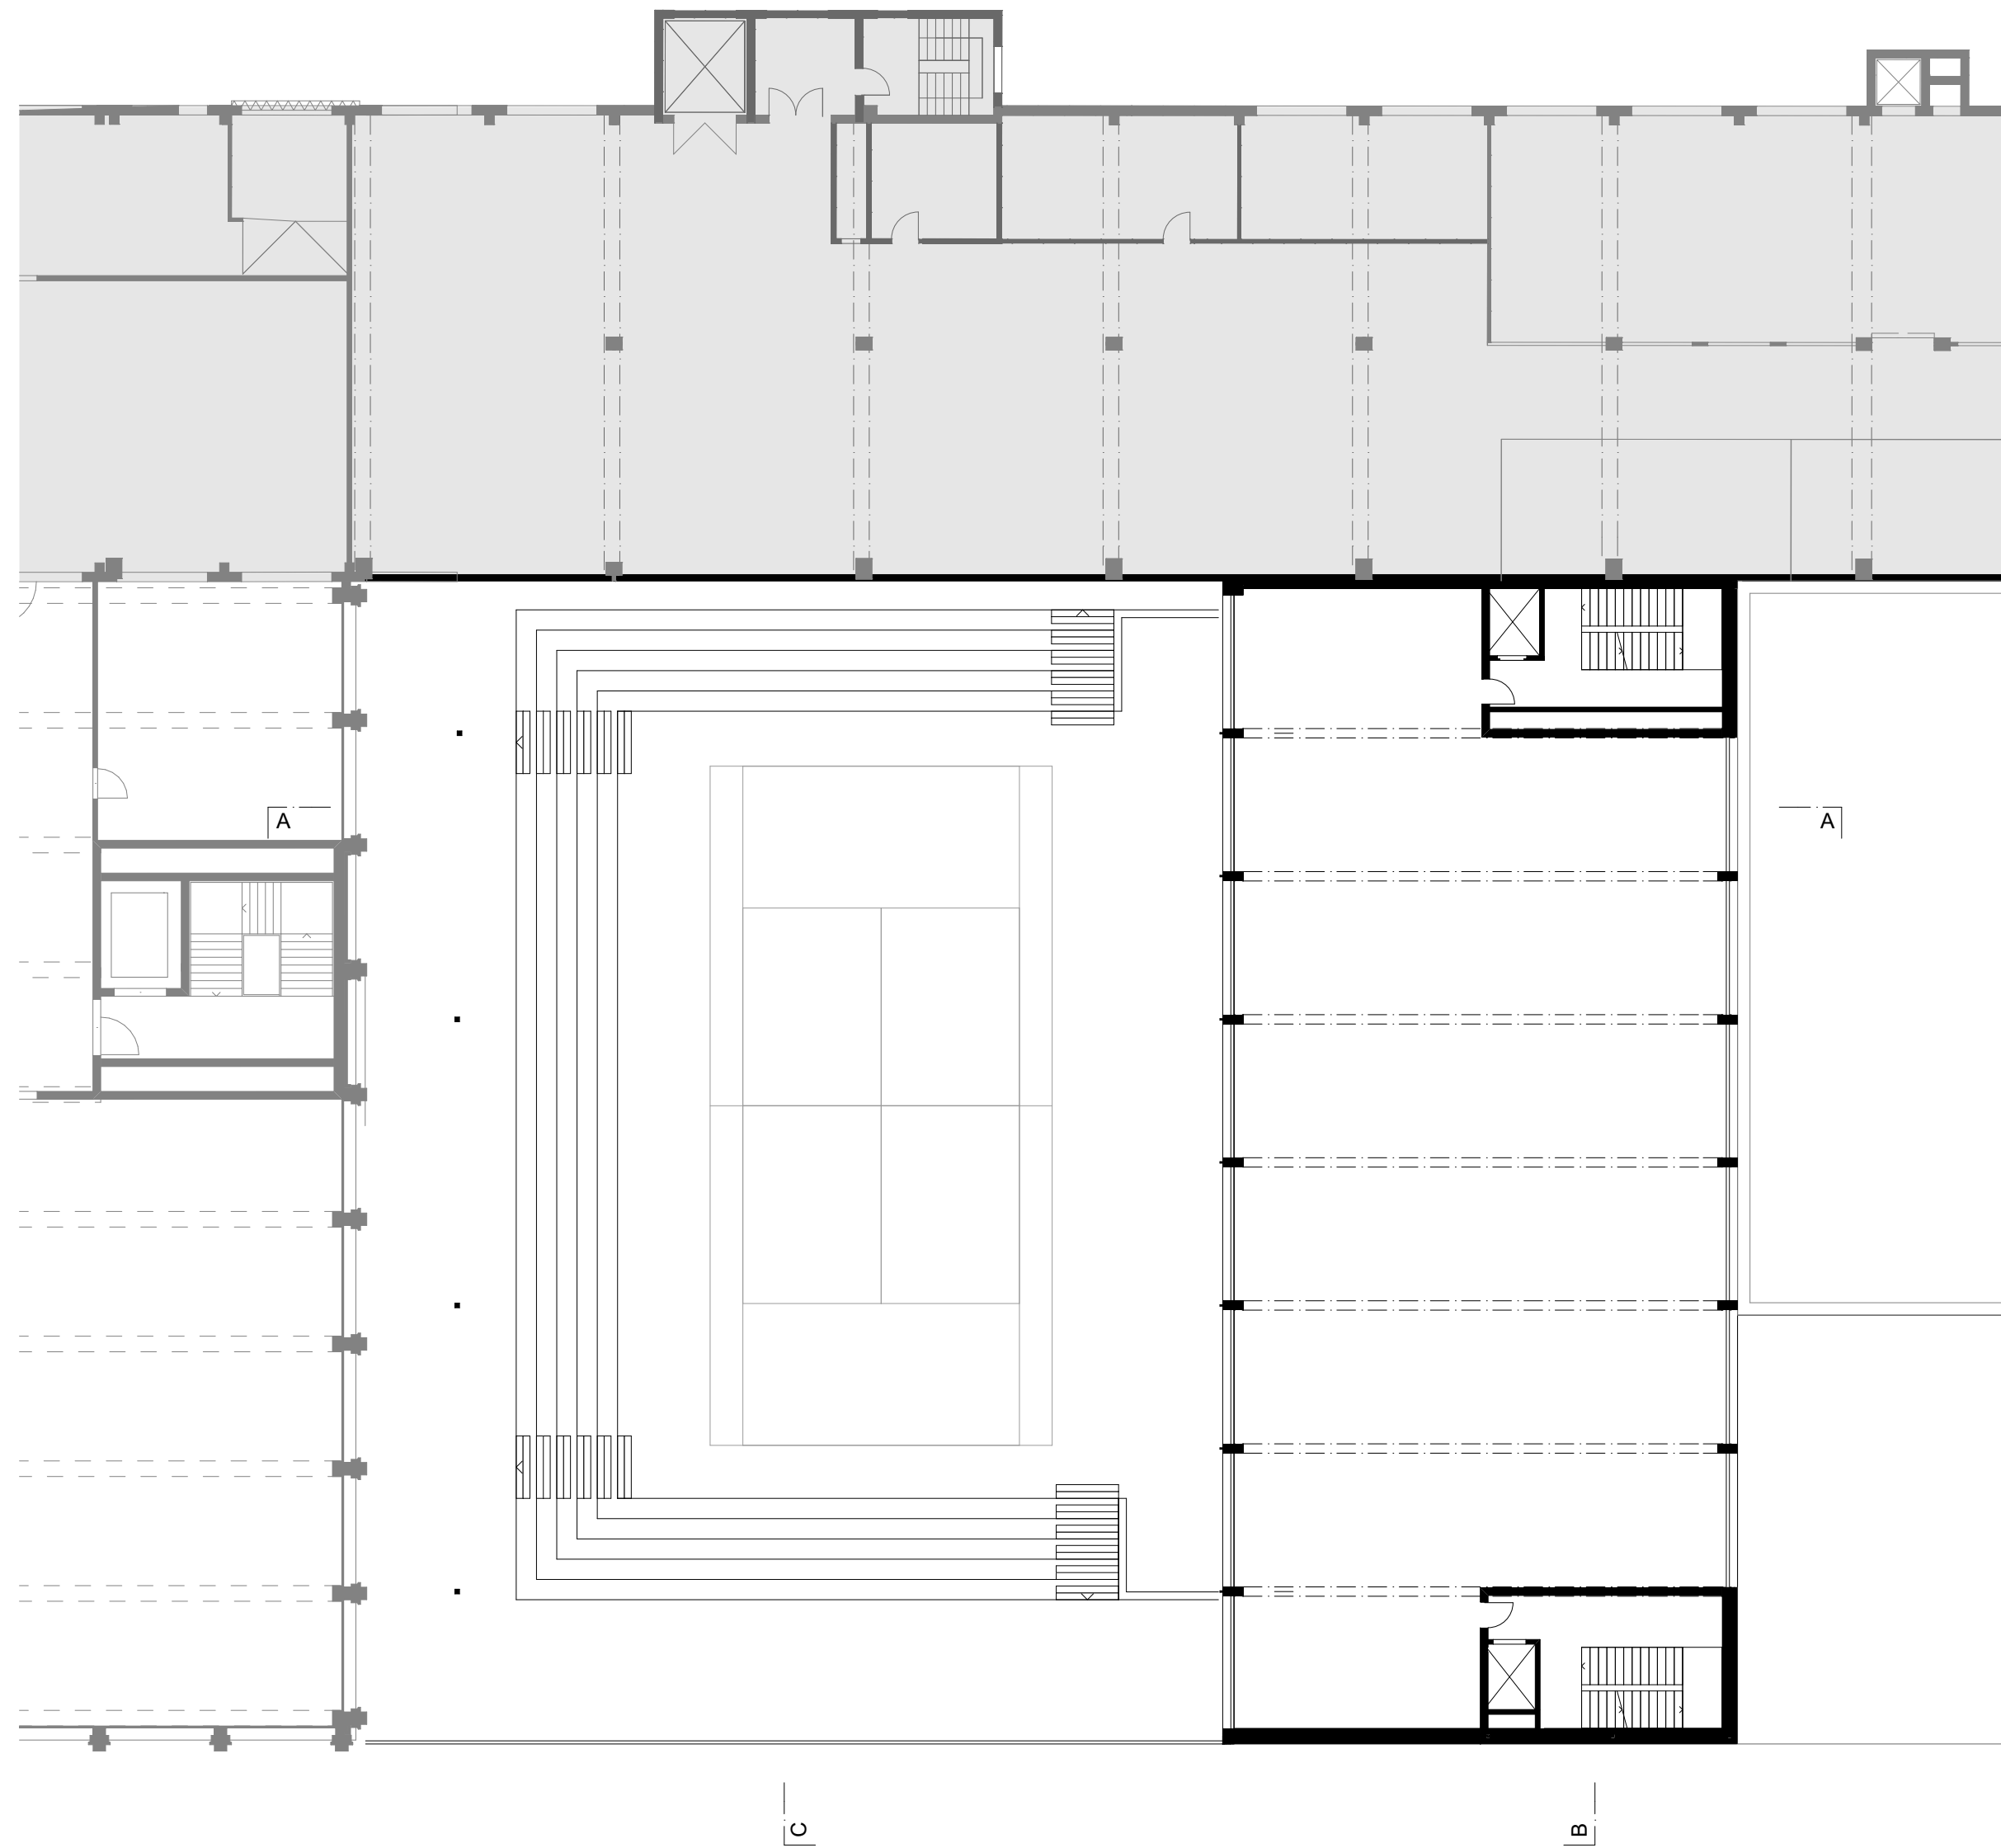

Grundriss 3. Obergeschoss 1:200