



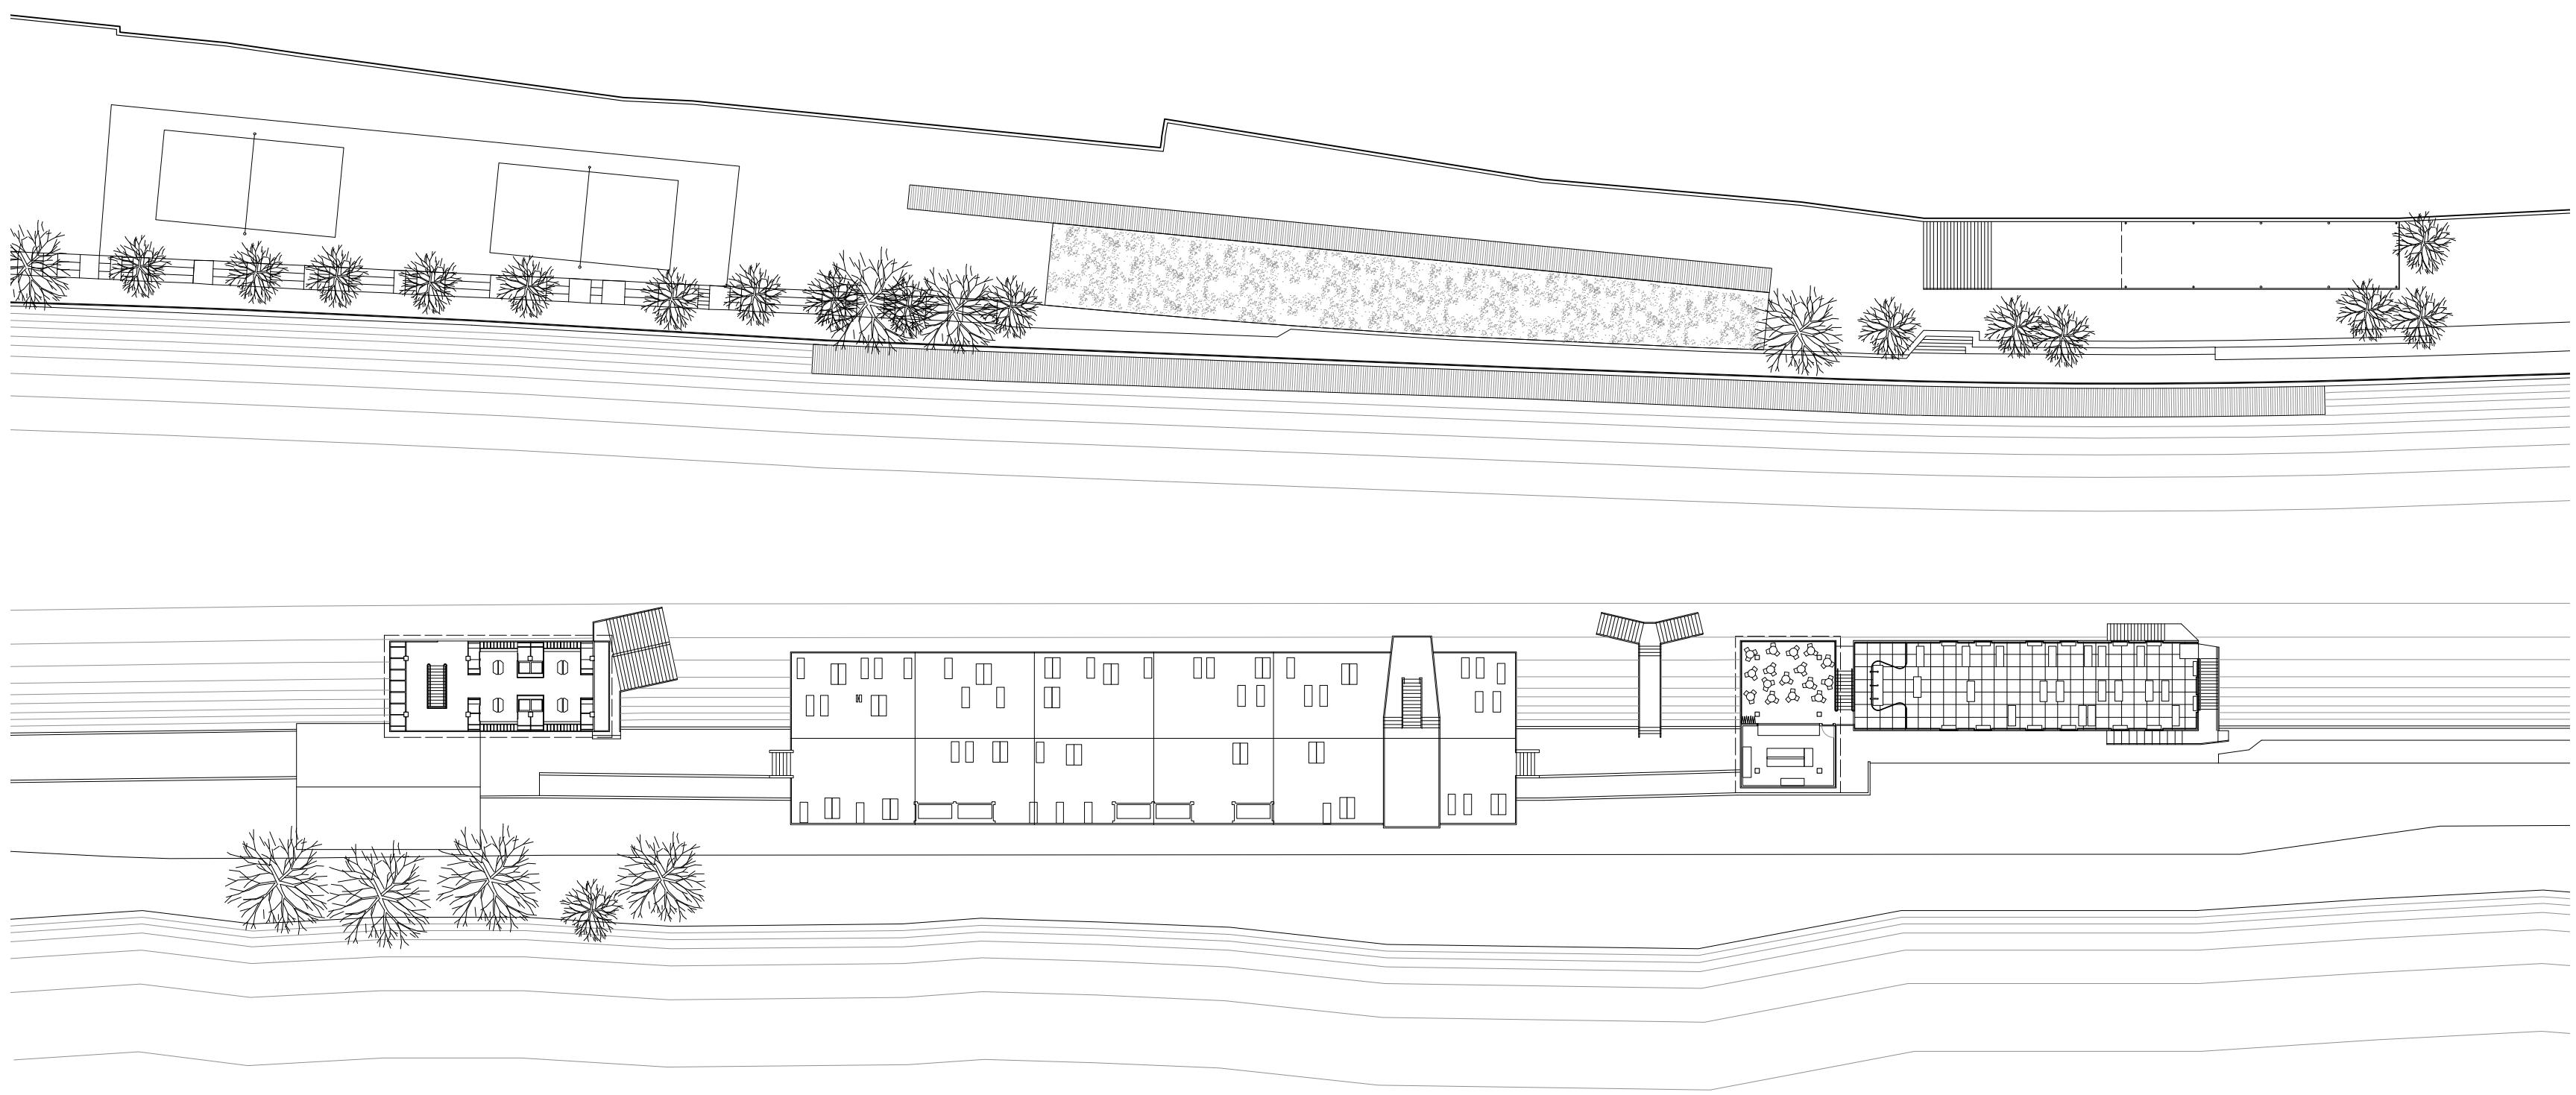

Grundriss 1:500

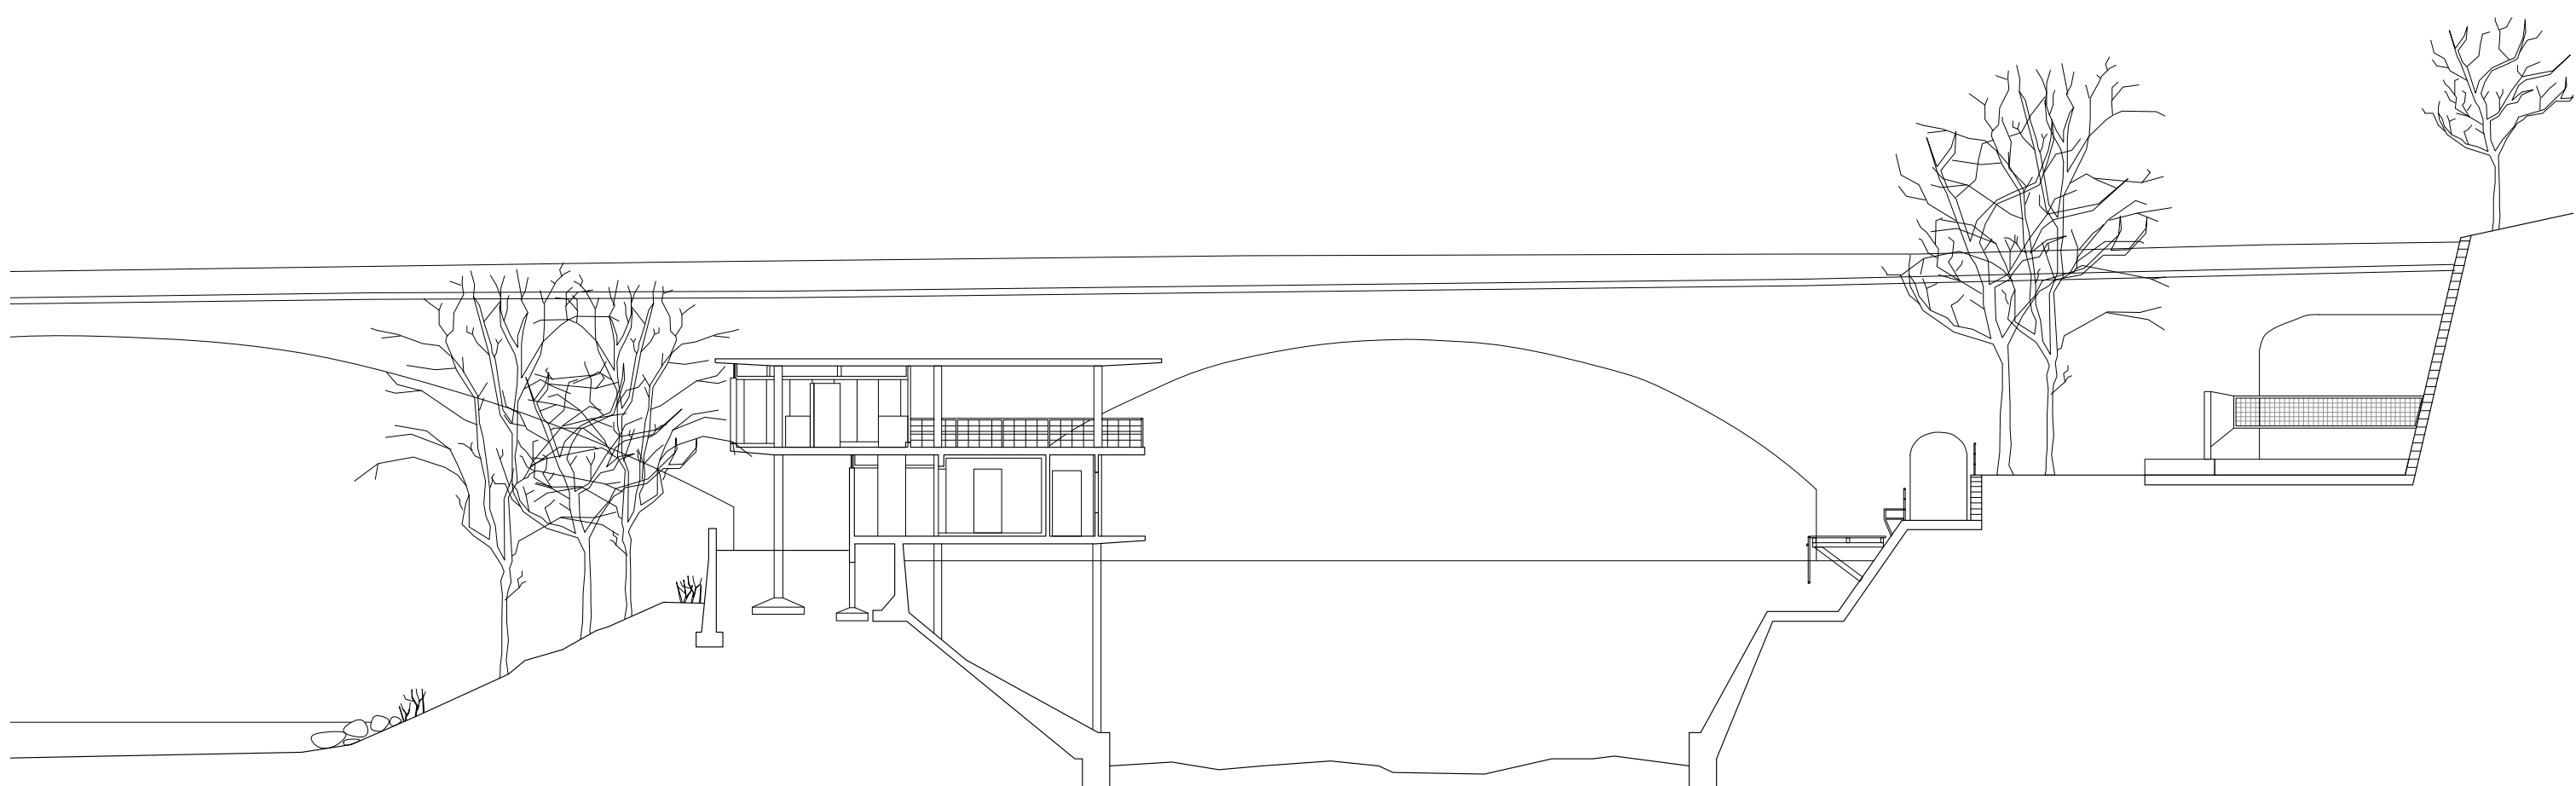

Querschnitt 1:200