


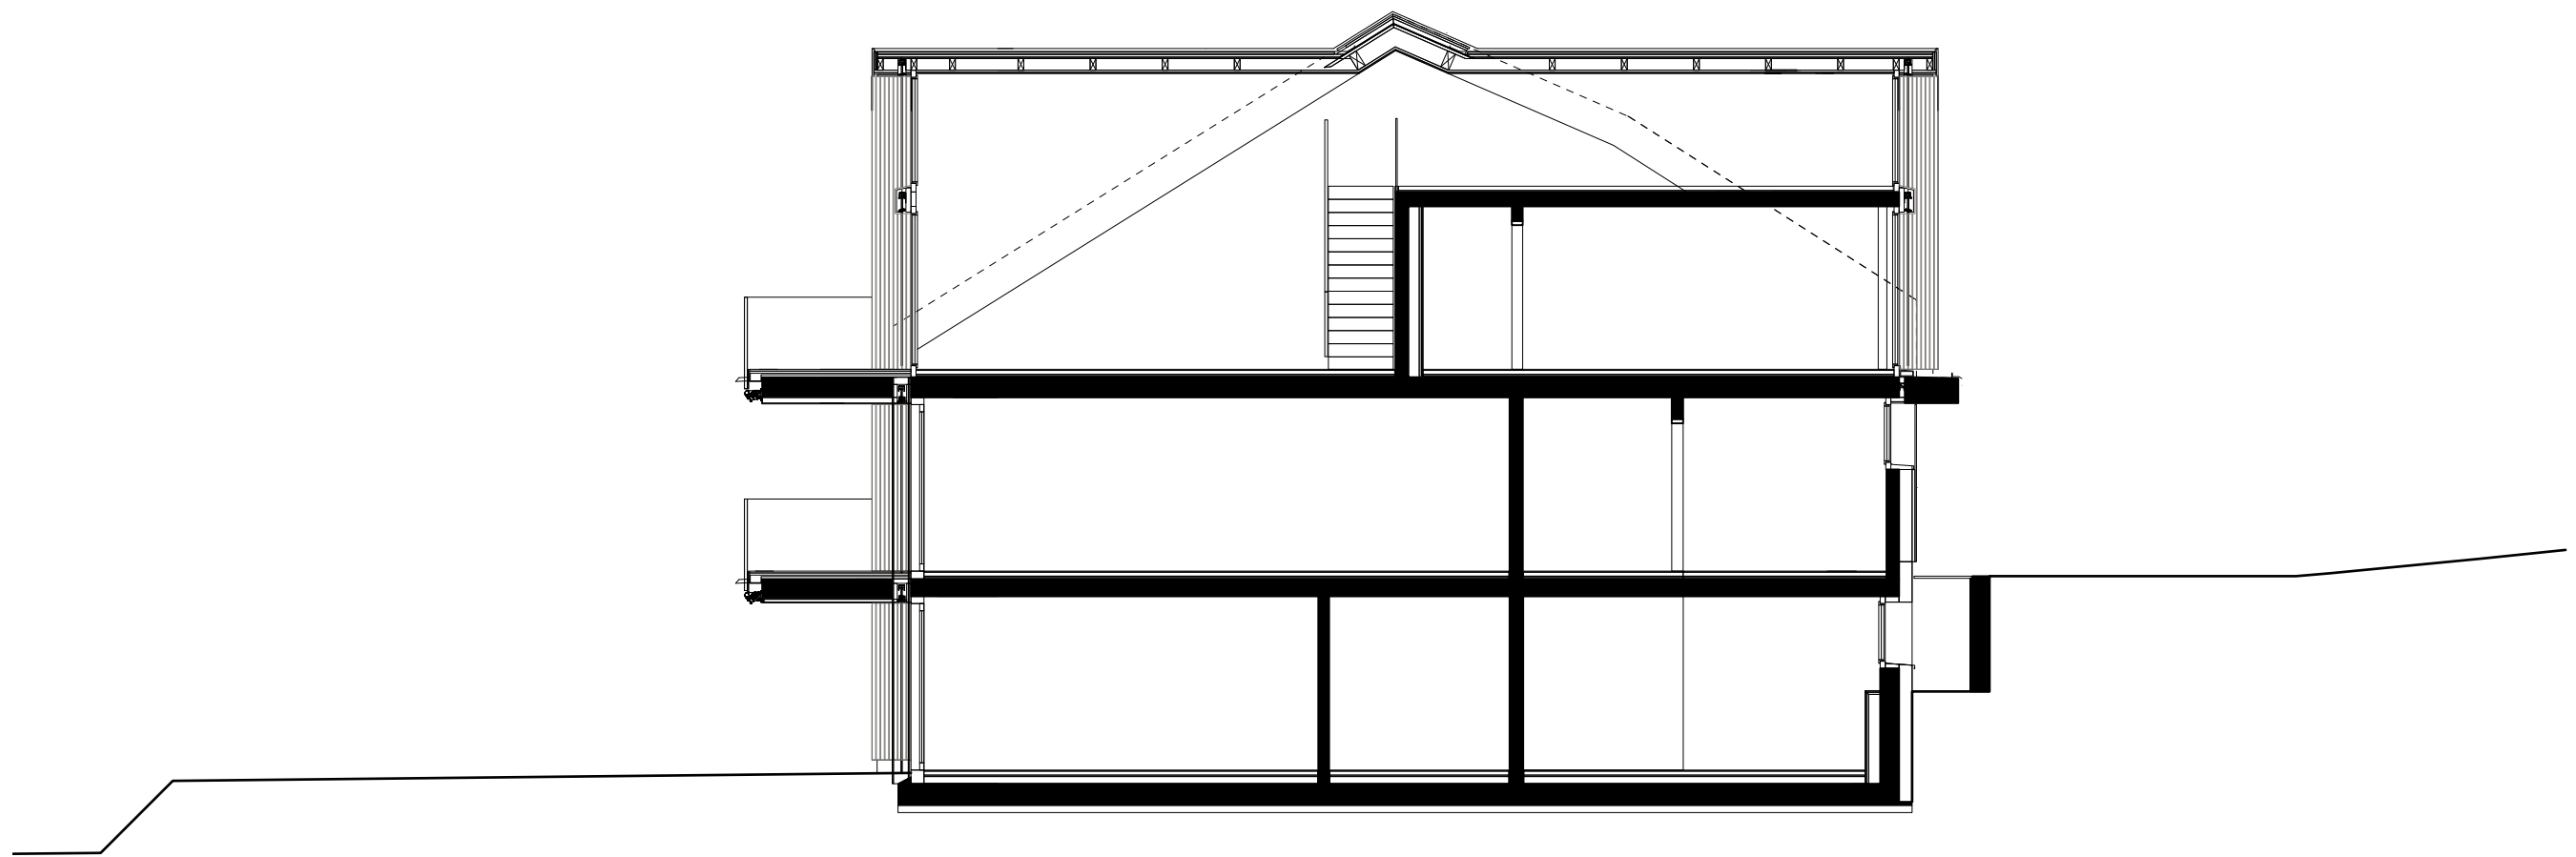

0 1 5 m

Schnitt Süd-Nord, Haus West