


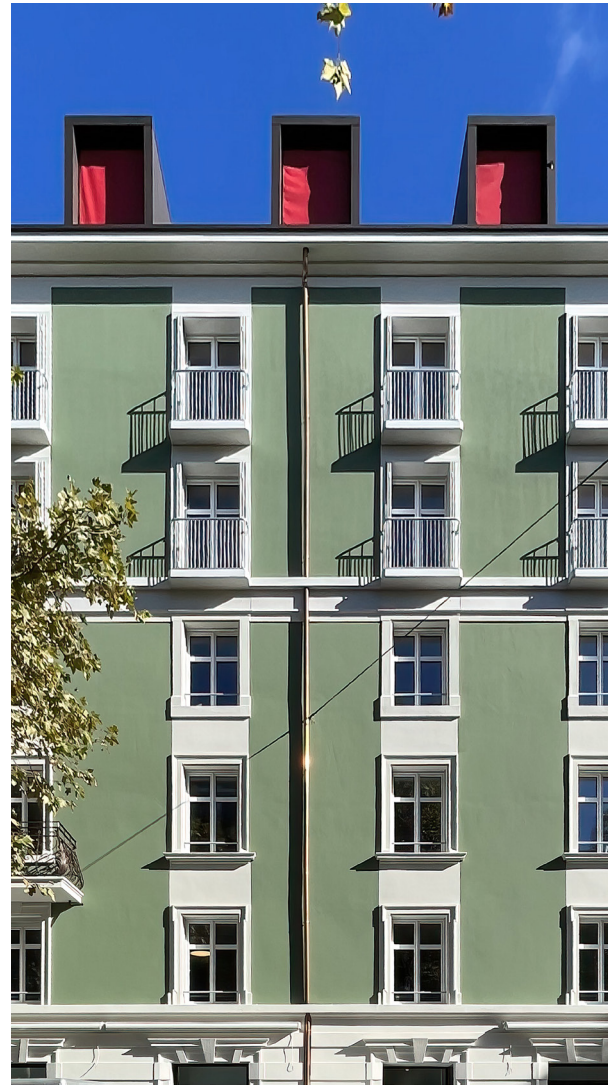

Instandsetzung, Umbau und Aufstockung Wohnheim Molkenstrasse in Zürich



Schwarzplan



Ansicht Molkenstrasse



Aufstockung



Innenhof



Büro im Dachgeschoss



Wohnung im neu aufgestockten 4. Obergeschoss



Grundriss Erdgeschoss 1:200



Grundriss 1.-3. Obergeschoss 1:200



Grundriss 4. Obergeschoss 1:200



Grundriss 6. Obergeschoss 1:200



Ansicht Südwestfassade Molkenstrasse 1:200




Ansicht Südostfassade 1:200



Querschnitt 1:200



Fassadenansicht 1:50

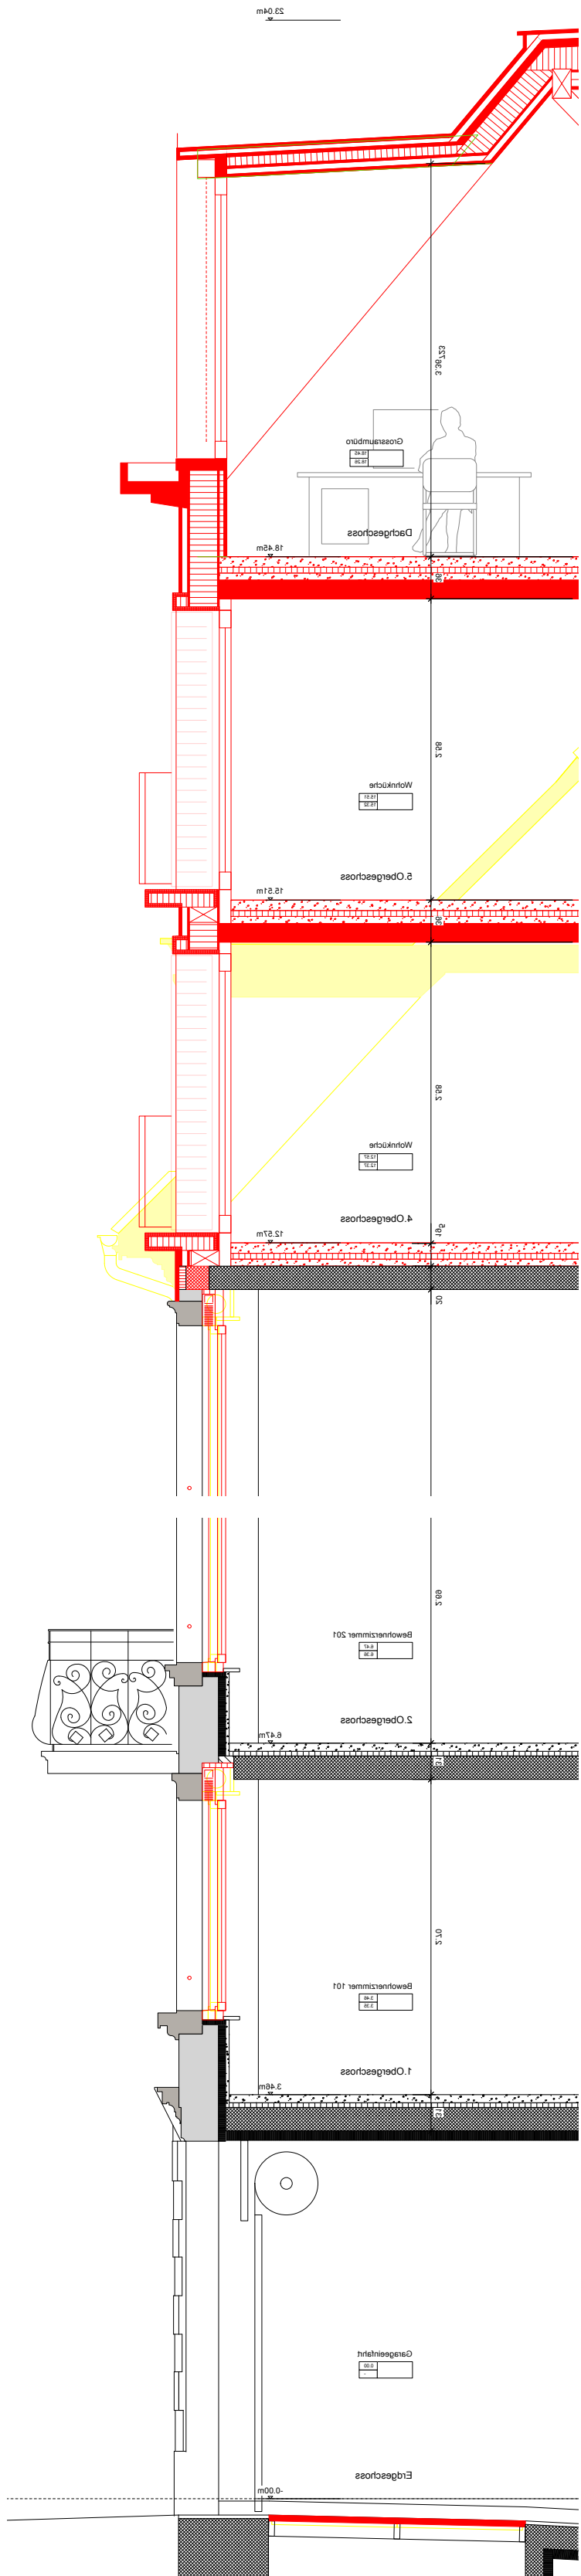

Fassadenschnitt 1:50

Oliv
Brunner
Volk

Architekten

Letzigraben 89

8003 Zürich

044 405 99 00

www.olivbrunnervolk.ch