




FASSADENANSICHT UND KONSTRUKTIONSSCHNITT | 1:20

KLEINWOHNUNG

KLEINWOHNUNG

GROSSWOHNUNG

KLEINWOHNUNG

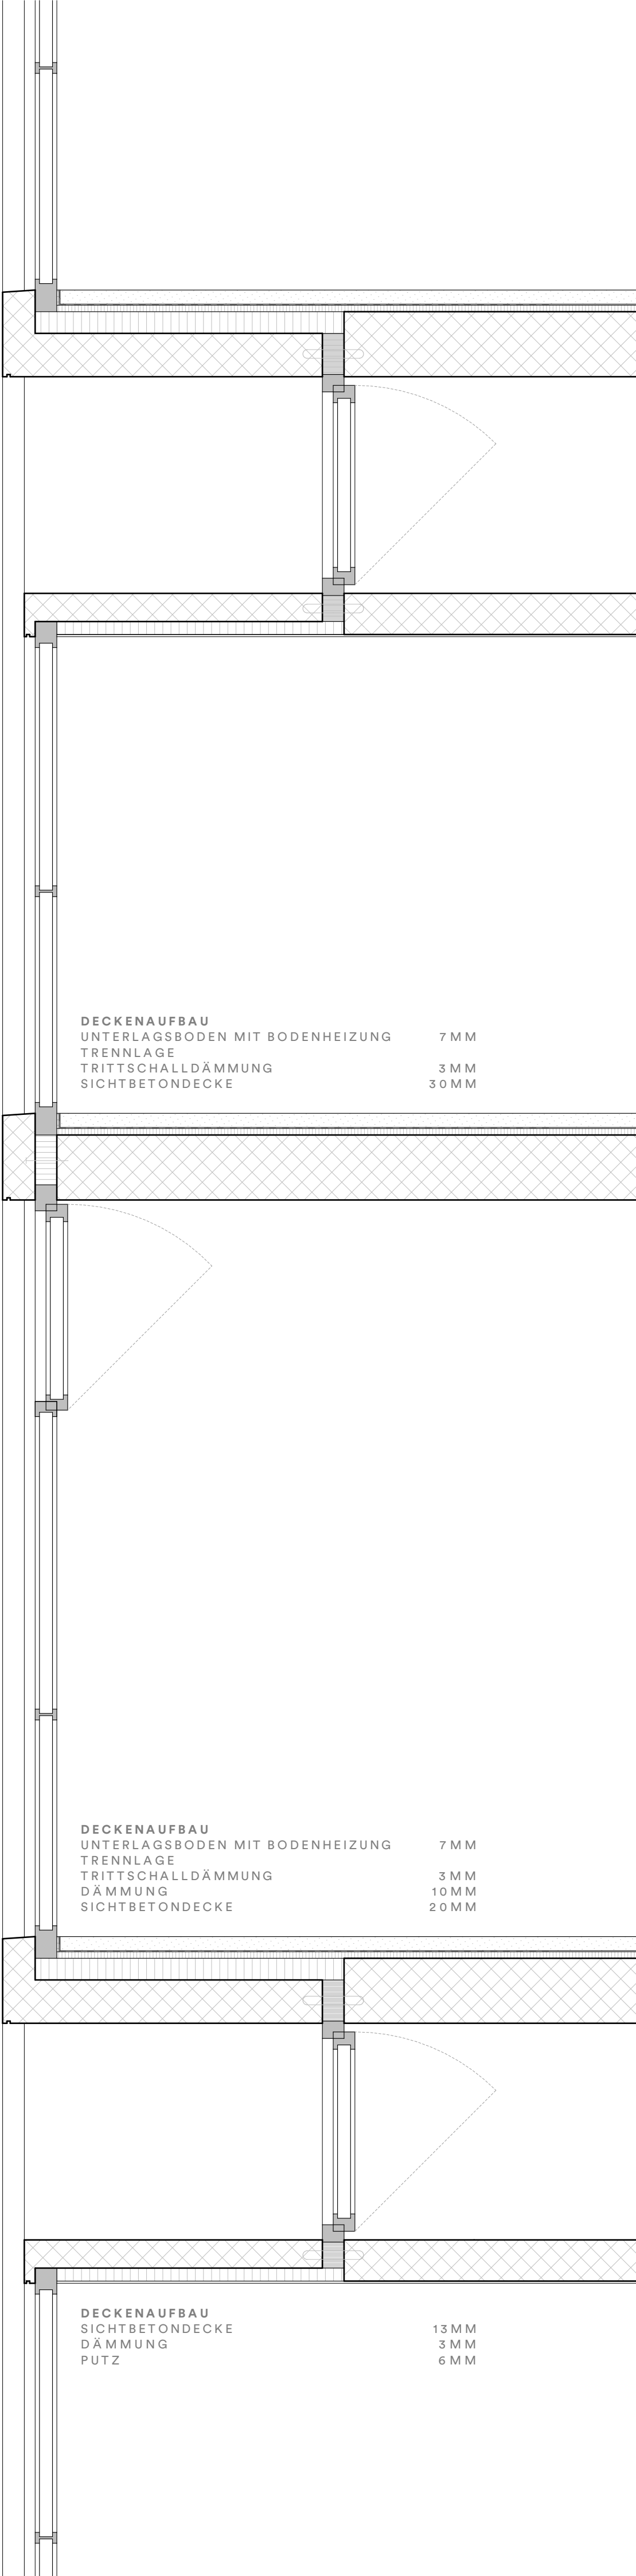

DECKENAUFBAU
UNTERRAGSBODEN MIT BODENHEIZUNG 7 MM
TRENNLAGE 3 MM
TRITTSCHALLDÄMMUNG 30 MM
SICHTBETONDECKE

DECKENAUFBAU
UNTERRAGSBODEN MIT BODENHEIZUNG 7 MM
TRENNLAGE 3 MM
TRITTSCHALLDÄMMUNG 10 MM
DÄMMUNG 20 MM
SICHTBETONDECKE

DECKENAUFBAU
SICHTBETONDECKE 13 MM
DÄMMUNG 3 MM
PUTZ 6 MM



GRUNDRISS BÜROGESCHOSS | 1:100



GRUNDRISS DACHGESCHOSS | 1:100