


Neu

Bestehend

Abbruch

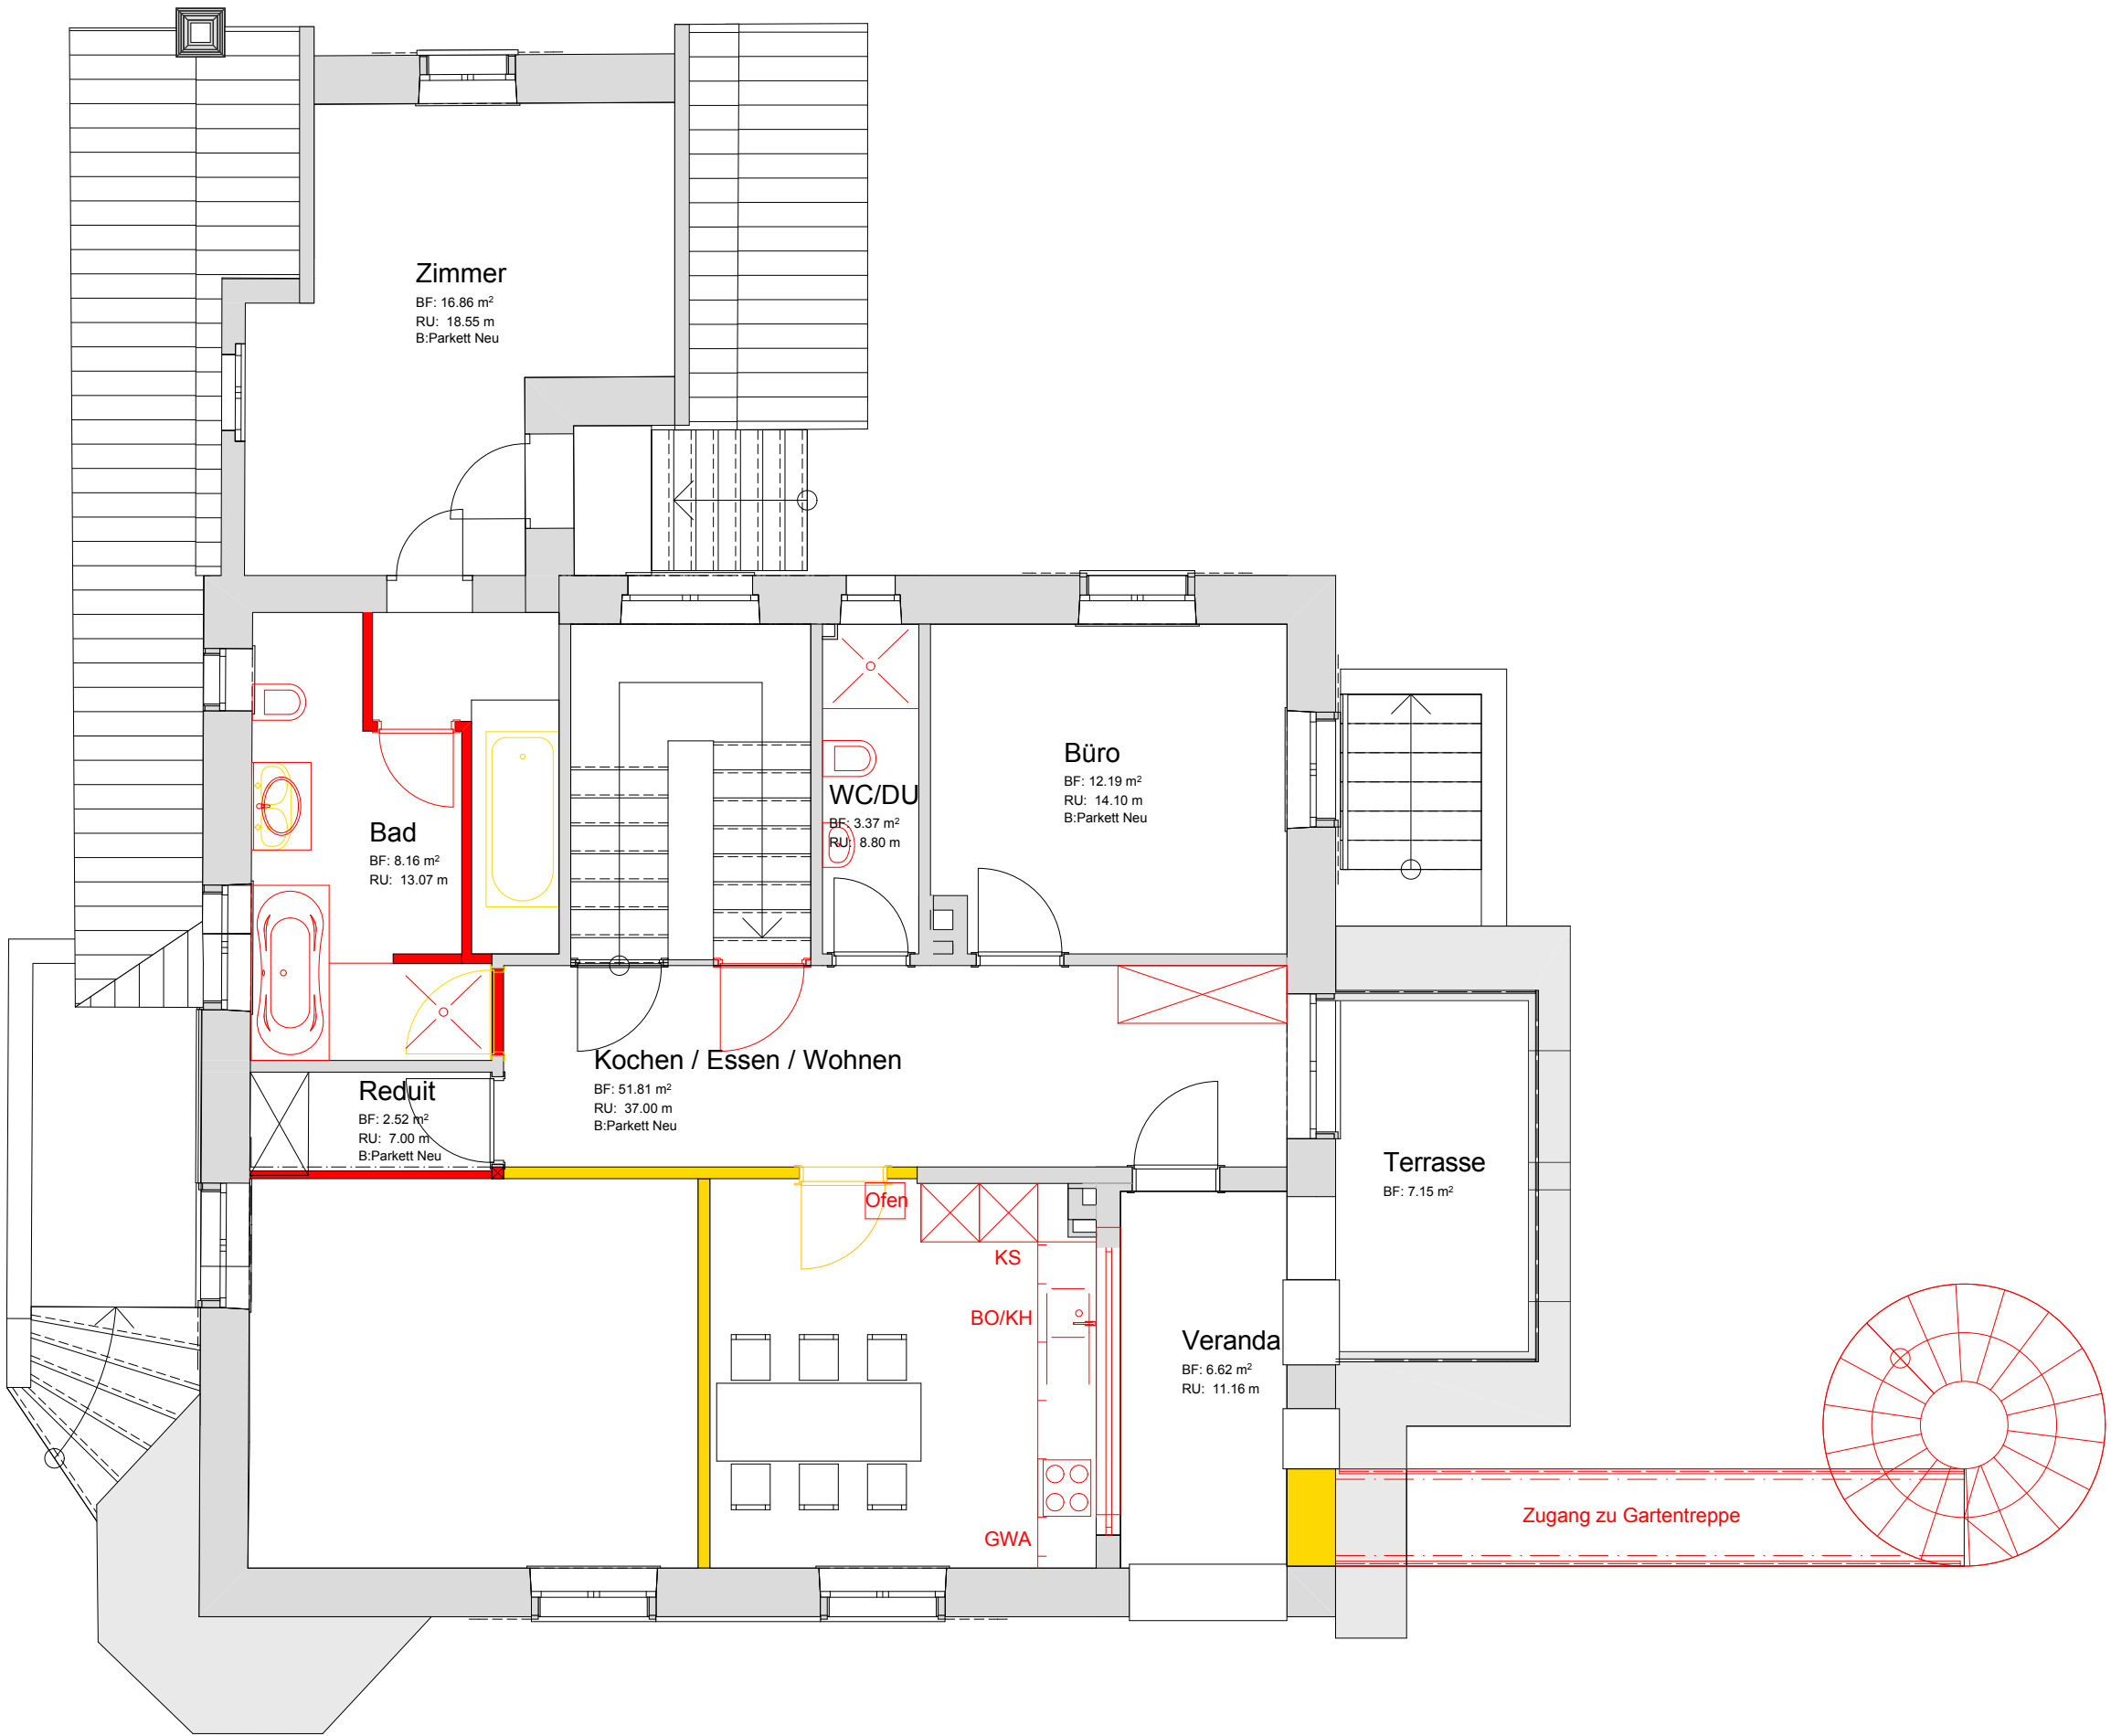

Objekt: Umbau Zweifamilienhaus, Sichtenstrasse 10, 4410 Liestal



1.OBERGESCHOSS

Mst. 1:100

Parzelle Nr. 735 Format A3 Gez. BAH Datum 15.05.2010 Plan Nr. 18012010

HOLINGER
ARCHITEKTUR

Benjamin A. Holinger
Mobil 079 239 48 79

www.holinger.li
benjamin@holinger.li

4410 Liestal
Rathausstrasse 37

