


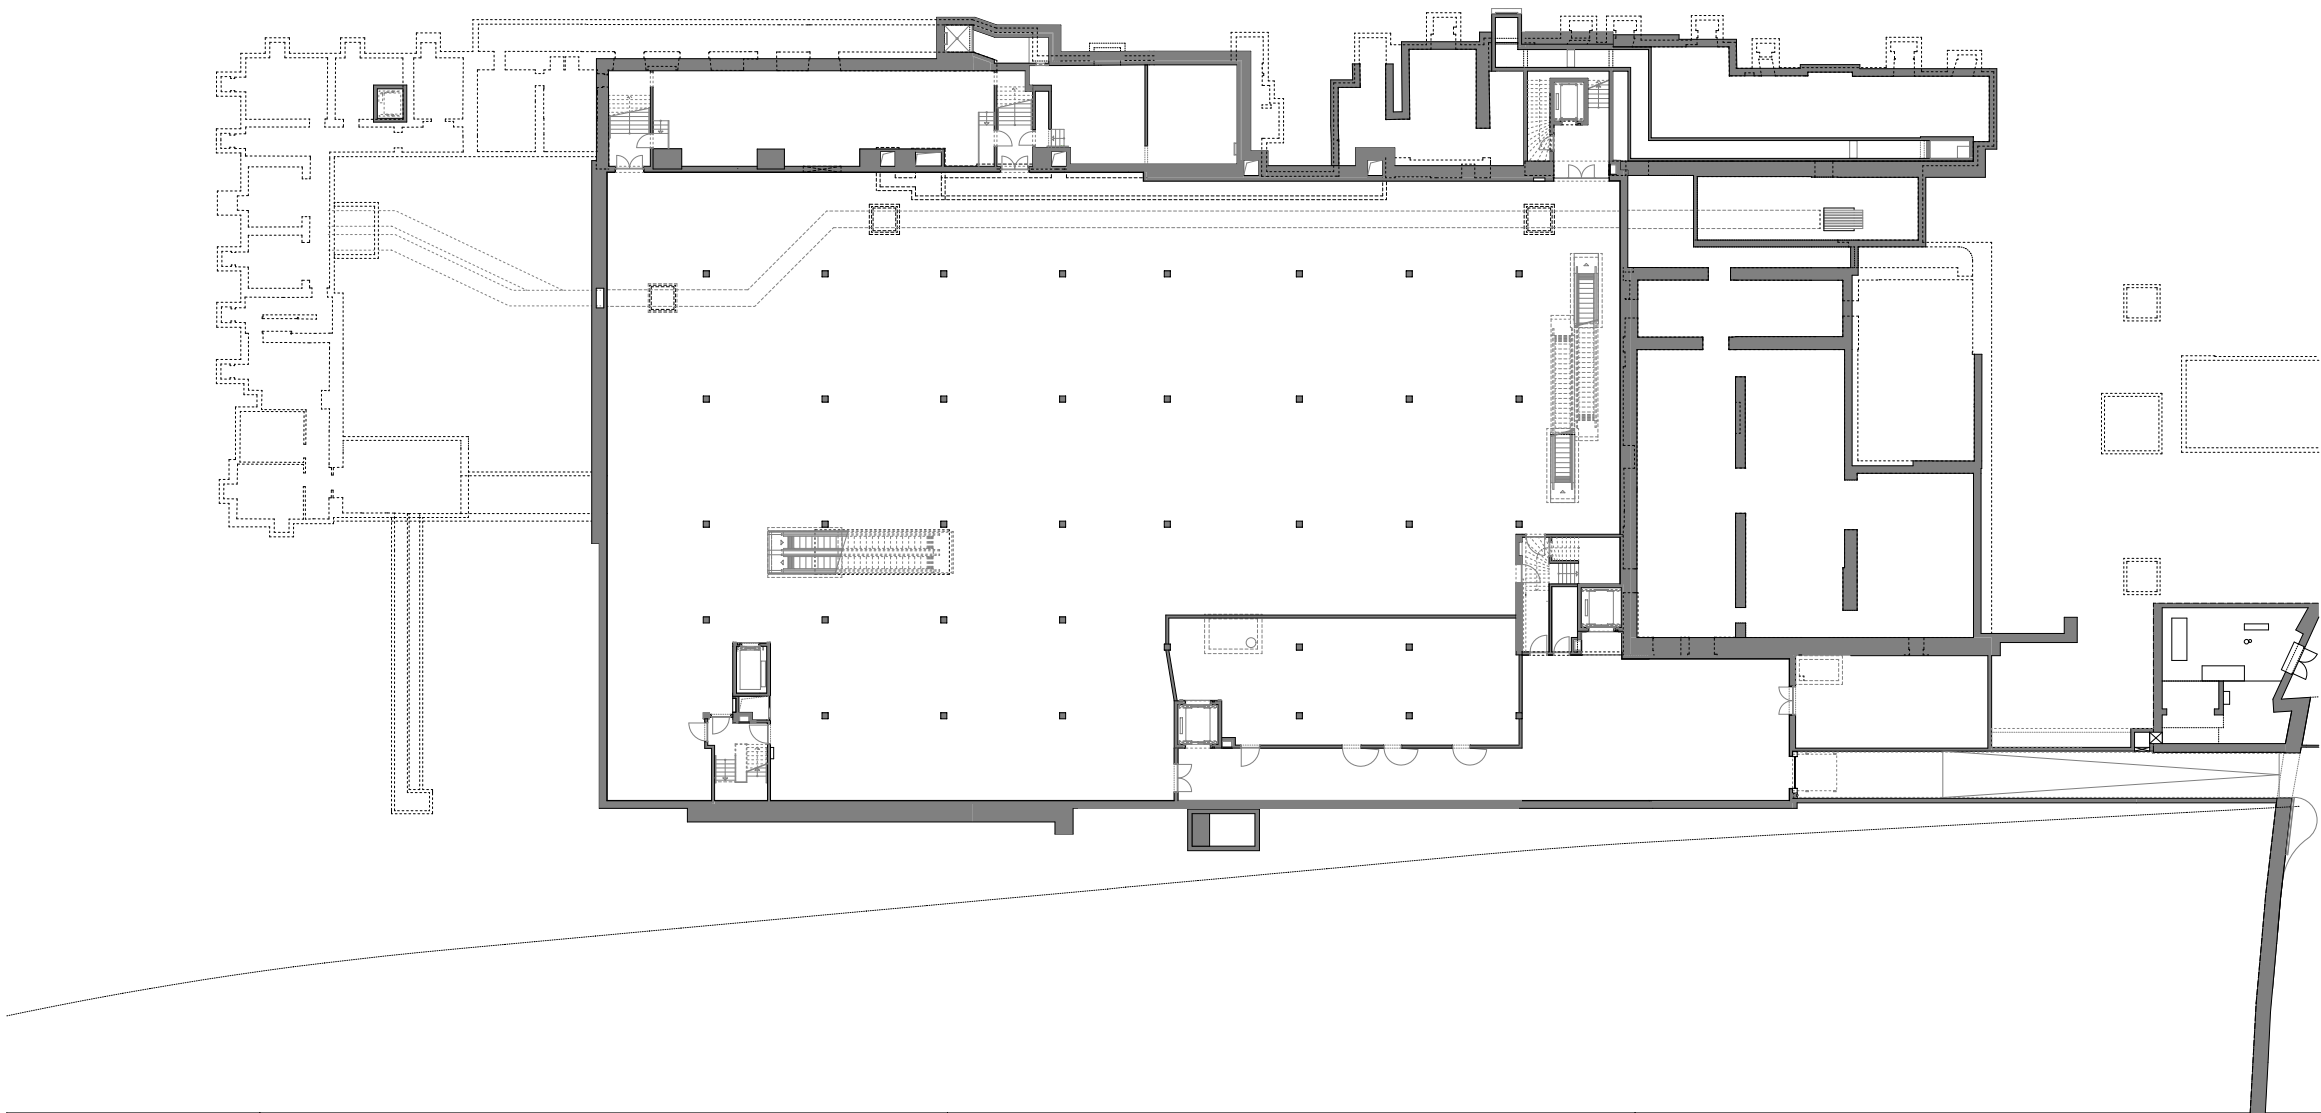
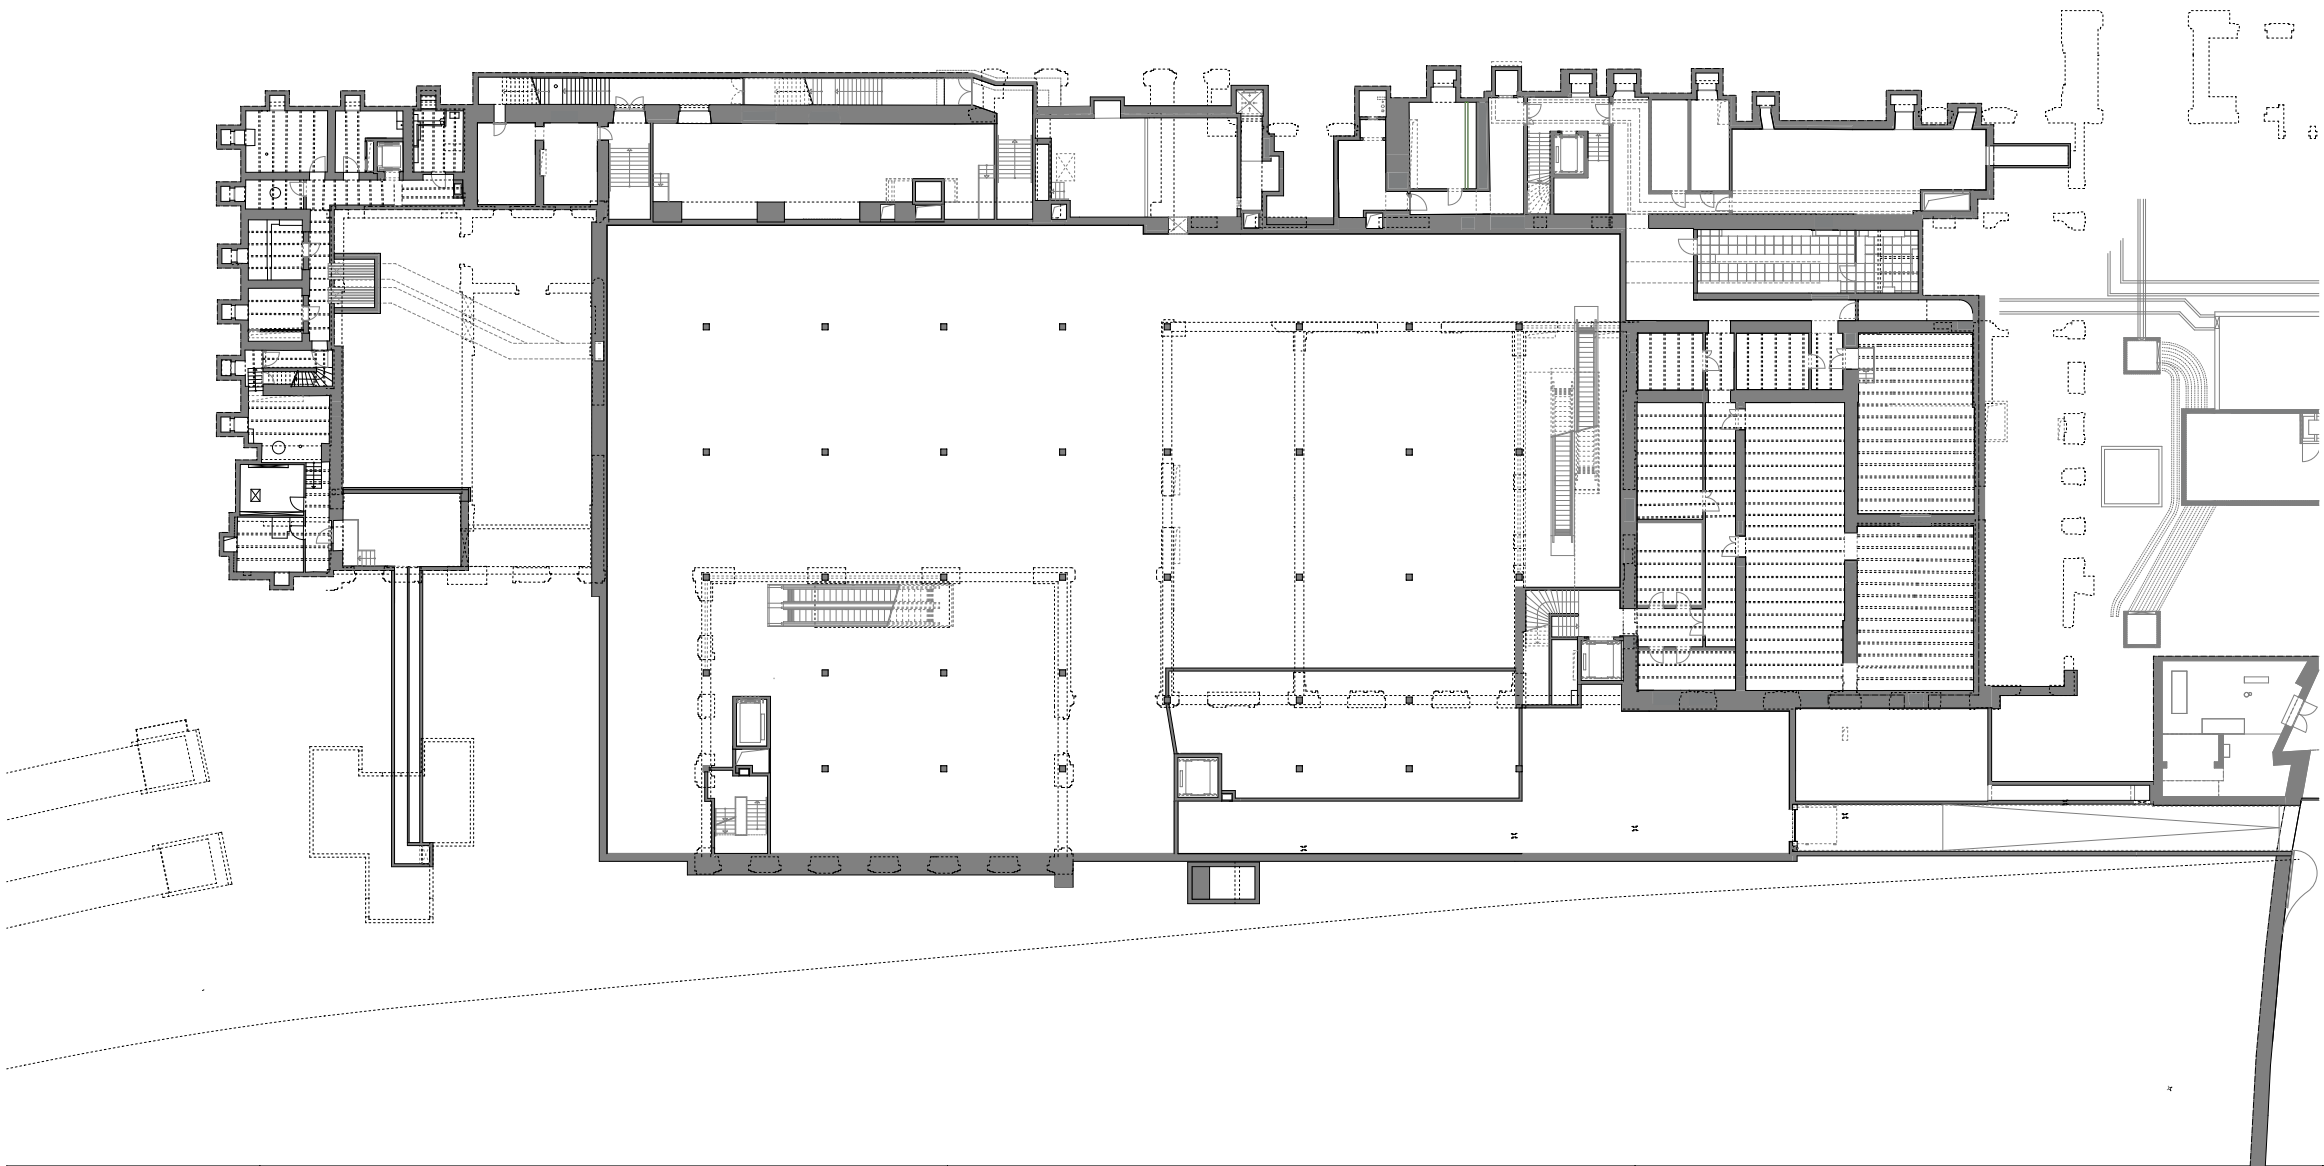


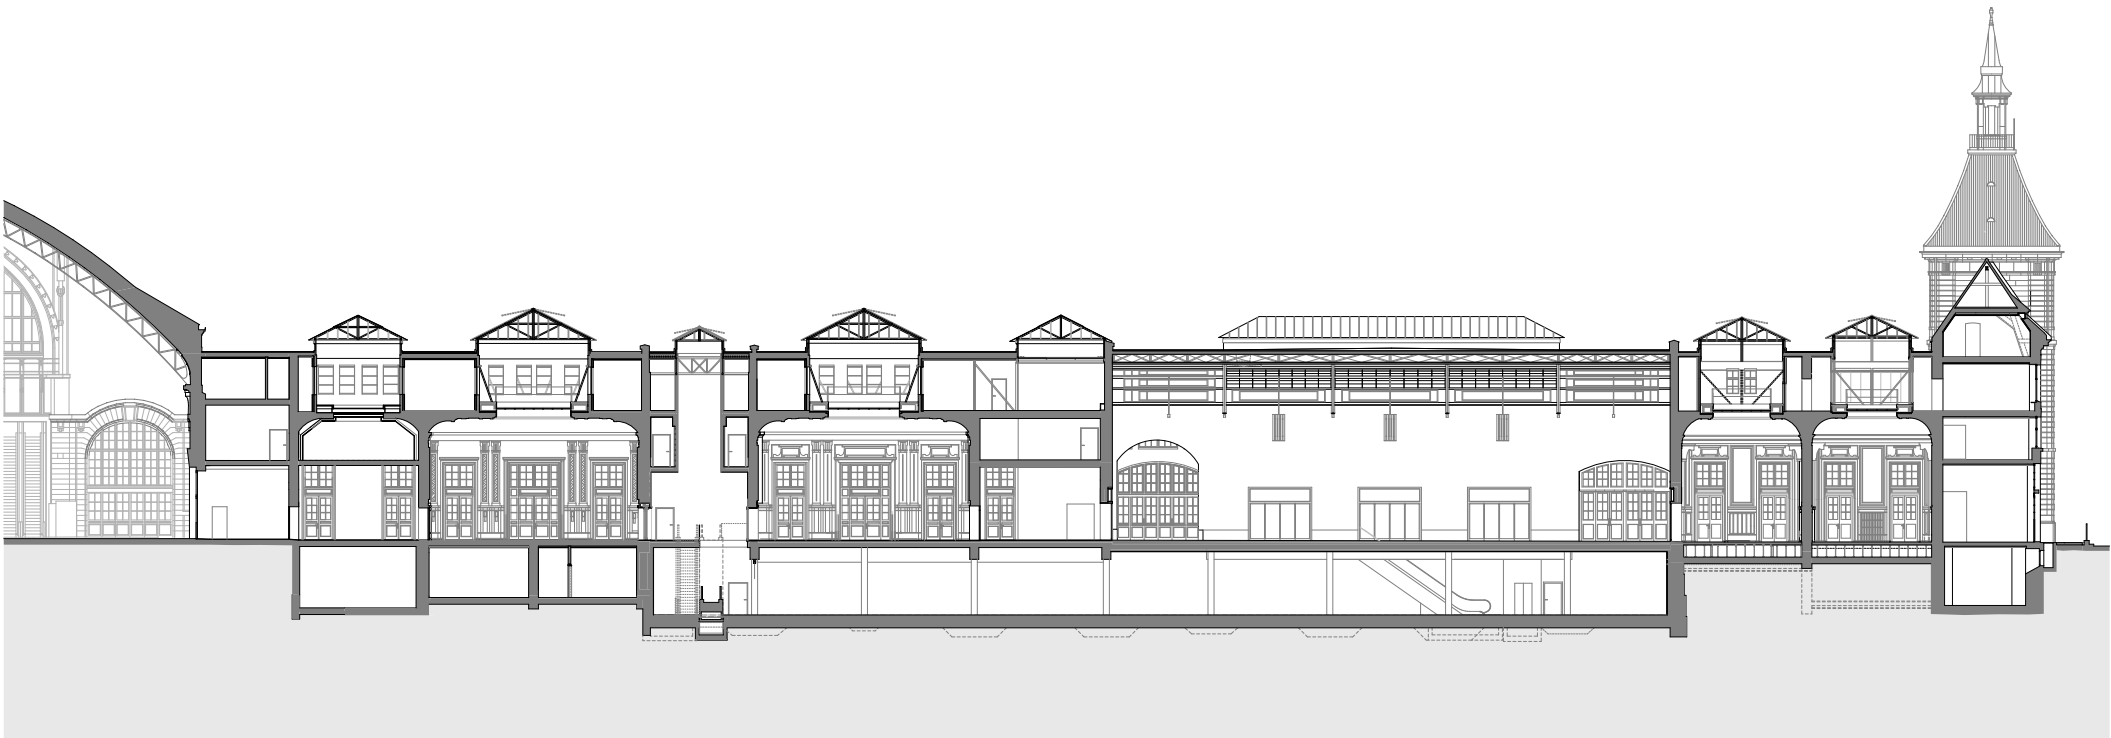



 DIM A3 - 420/297	BEREICH ADRESSE	SBB Immobilien Development Bahnhöfe Vulkanplatz 11, 8048 Zürich	OBJEKT PROJEKT PHASE PROJEKT-NR. (SAP)	Bahnhof Basel SBB, Centralbahnstr. 10-20, 4051 Basel Basel SBB Erneuerung Westflügel Dokumentation 1105161	PLANER / ARCHITEKTEN ARGE Roost / Menzi Bürgler Grubenstrasse 9, 8045 Zürich Tel. 044 450 25 66 044 482 70 40 mail@arge-rmb.ch	PLANEENE	Dokumentation	PRINT	M. 1:500
						BEZEICHNUNG	Bestand Neu		
						BL#	- GEZ	AL DAT	27.10.2020 P#

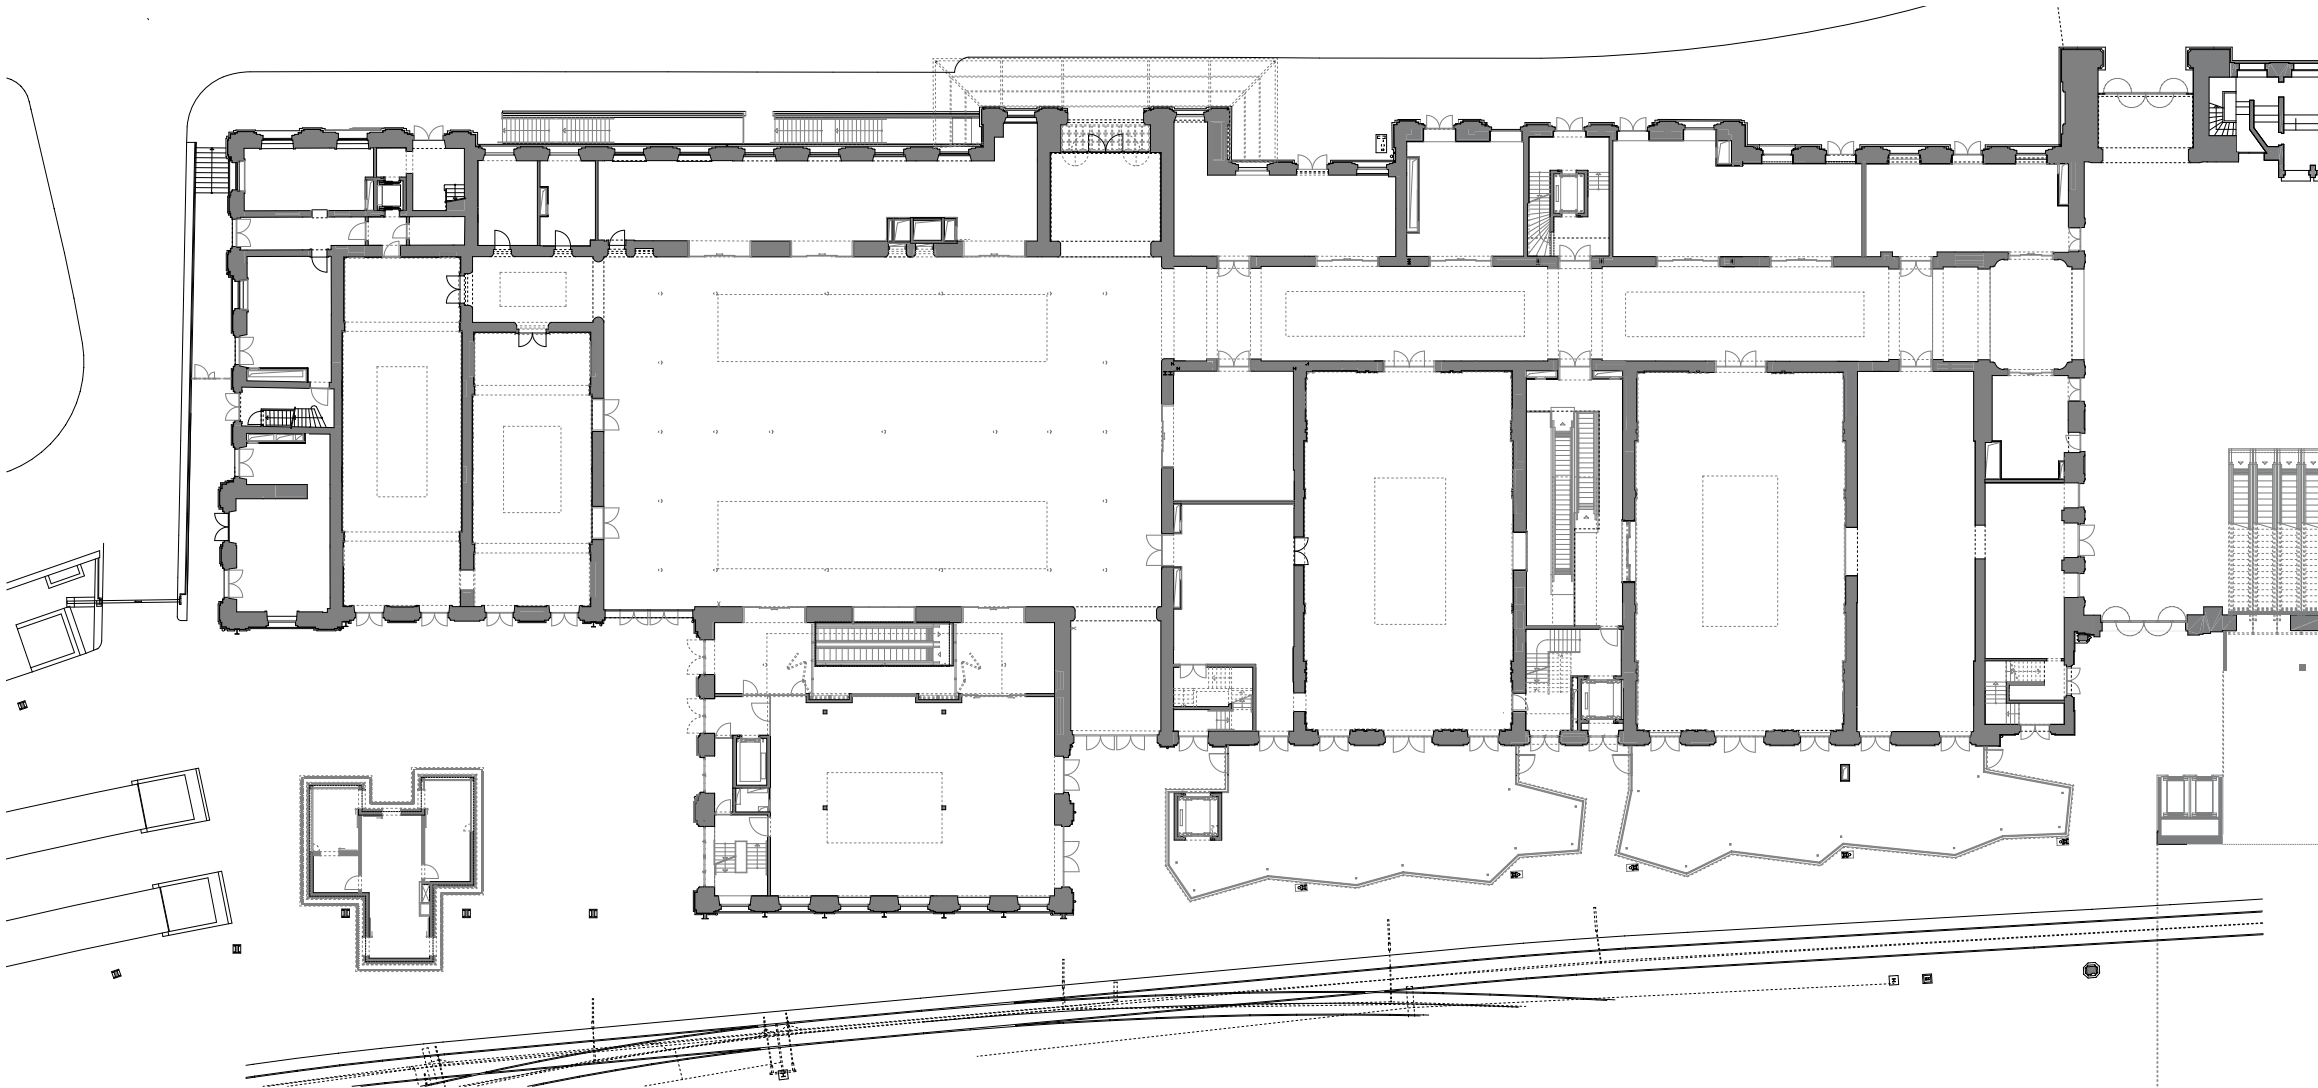



 DIM A3 - 420/297	BEREICH ADRESSE	SBB Immobilien Development Bahnhöfe Vulkanplatz 11, 8048 Zürich	OBJEKT PROJEKT PHASE PROJEKT-NR. (SAP)	Bahnhof Basel SBB, Centralbahnstr. 10-20, 4051 Basel Basel SBB Erneuerung Westflügel Dokumentation 1105161	PLANER / ARCHITEKTEN ARGE Roost / Menzi Bürgler Grubenstrasse 9, 8045 Zürich Tel. 044 450 25 66 044 482 70 40 mail@arge-rmb.ch	PLANEbene	Dokumentation	PRINT	M. 1:500
						BEZEICHNUNG	Bestand Neu		
						BL#	- GEZ	AL DAT	27.10.2020 P#


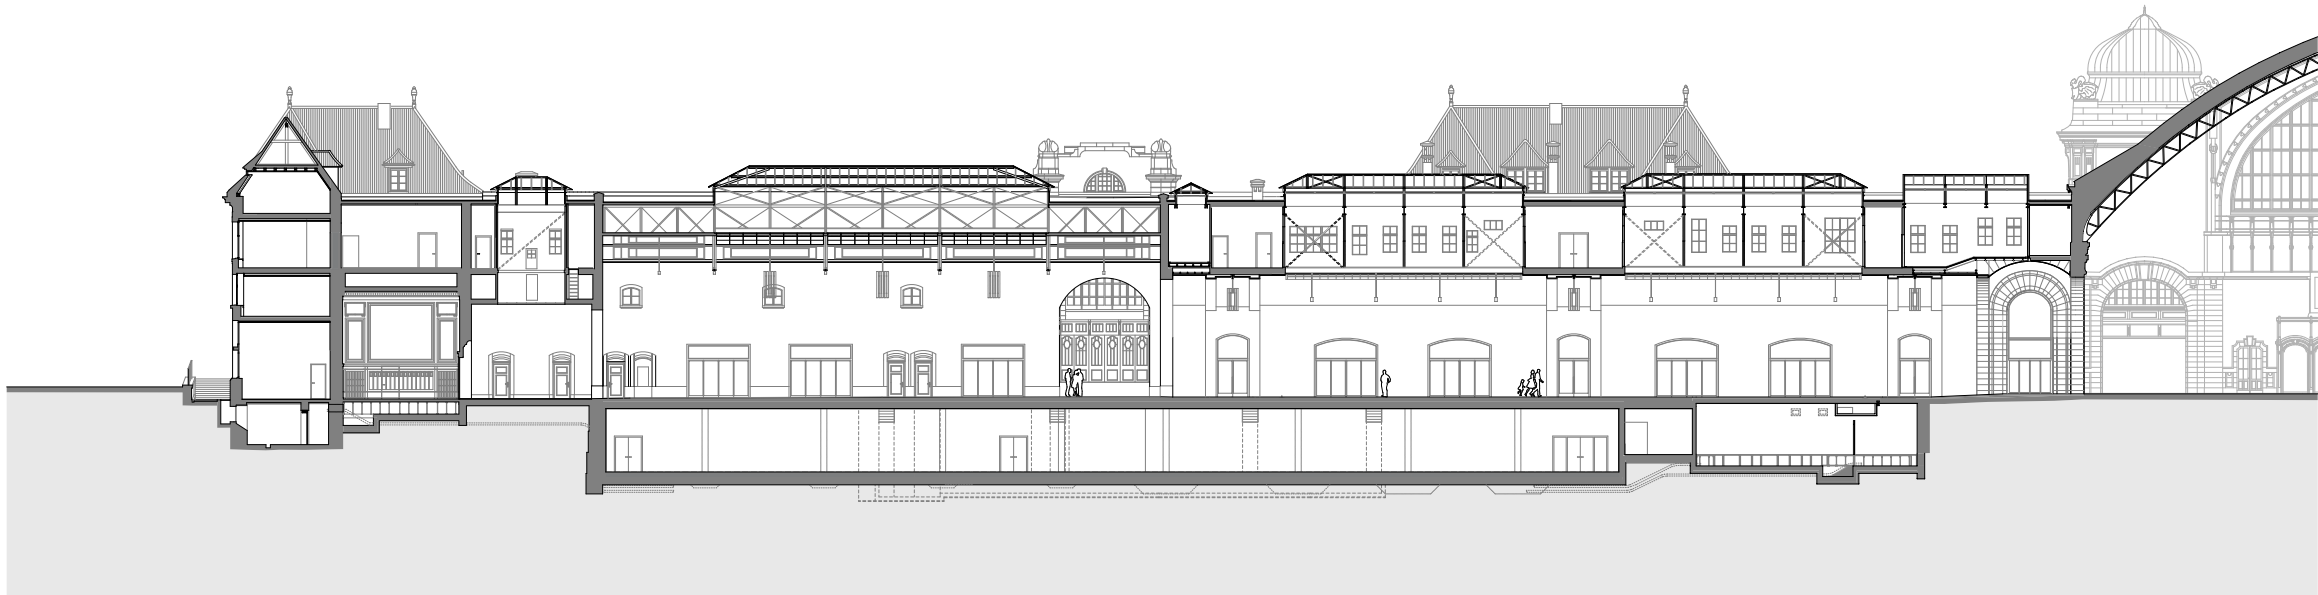




 DIM A3 - 420/297	BEREICH ADRESSE	SBB Immobilien Development Bahnhöfe Vulkanplatz 11, 8048 Zürich	OBJEKT PROJEKT PHASE PROJEKT-NR. (SAP)	Bahnhof Basel SBB, Centralbahnstr. 10-20, 4051 Basel Basel SBB Erneuerung Westflügel Dokumentation 1105161	PLANER / ARCHITEKTEN ARGE Roost / Menzi Bürgler Grubenstrasse 9, 8045 Zürich Tel. 044 450 25 66 044 482 70 40 mail@arge-rmb.ch	PLANEENE	Dokumentation	PRINT	M. 1:500
						BEZEICHNUNG	Bestand Neu		
						BL#	- GEZ	AL DAT	27.10.2020 P#

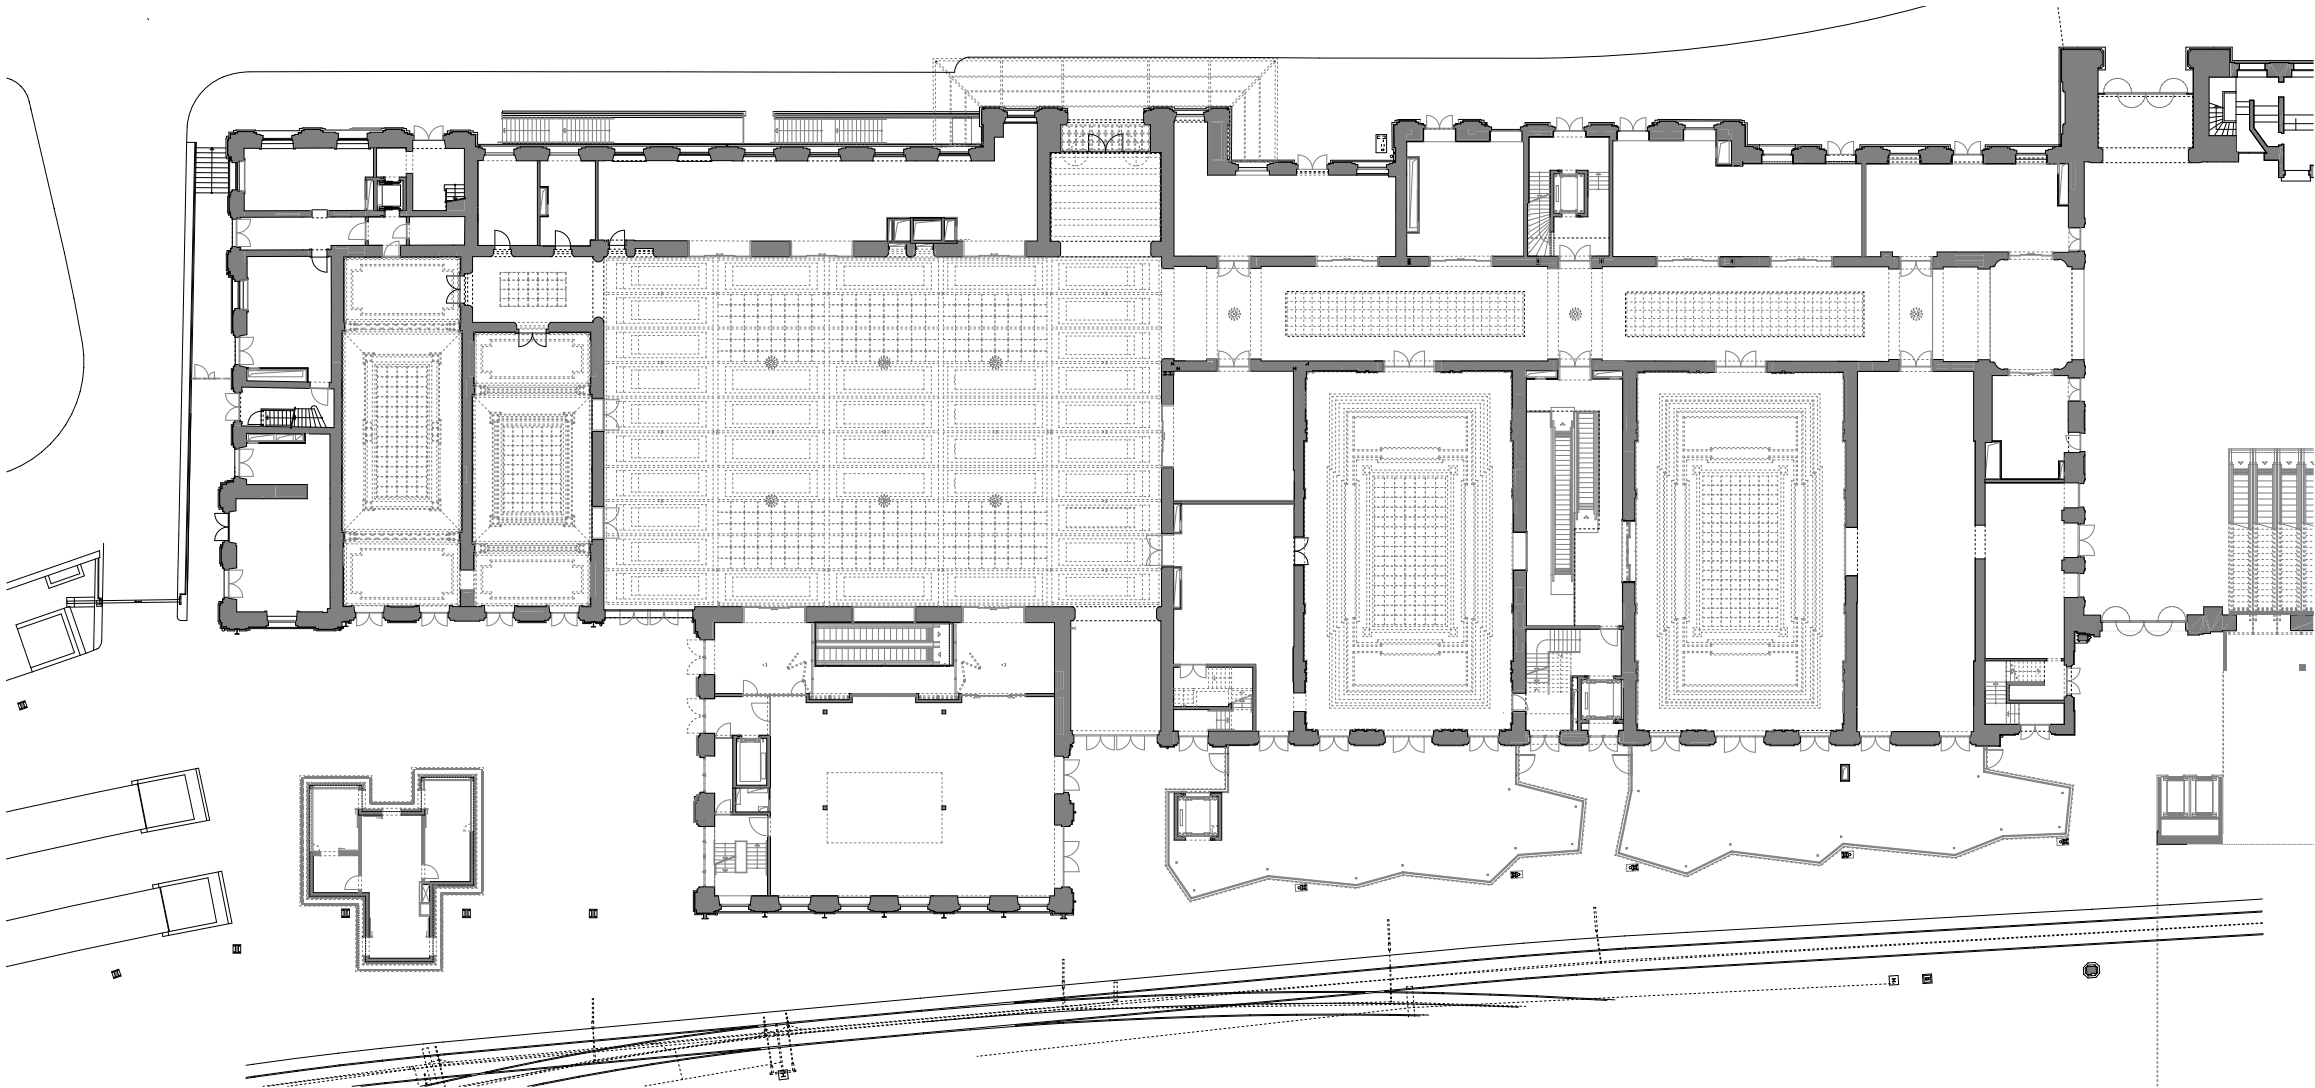
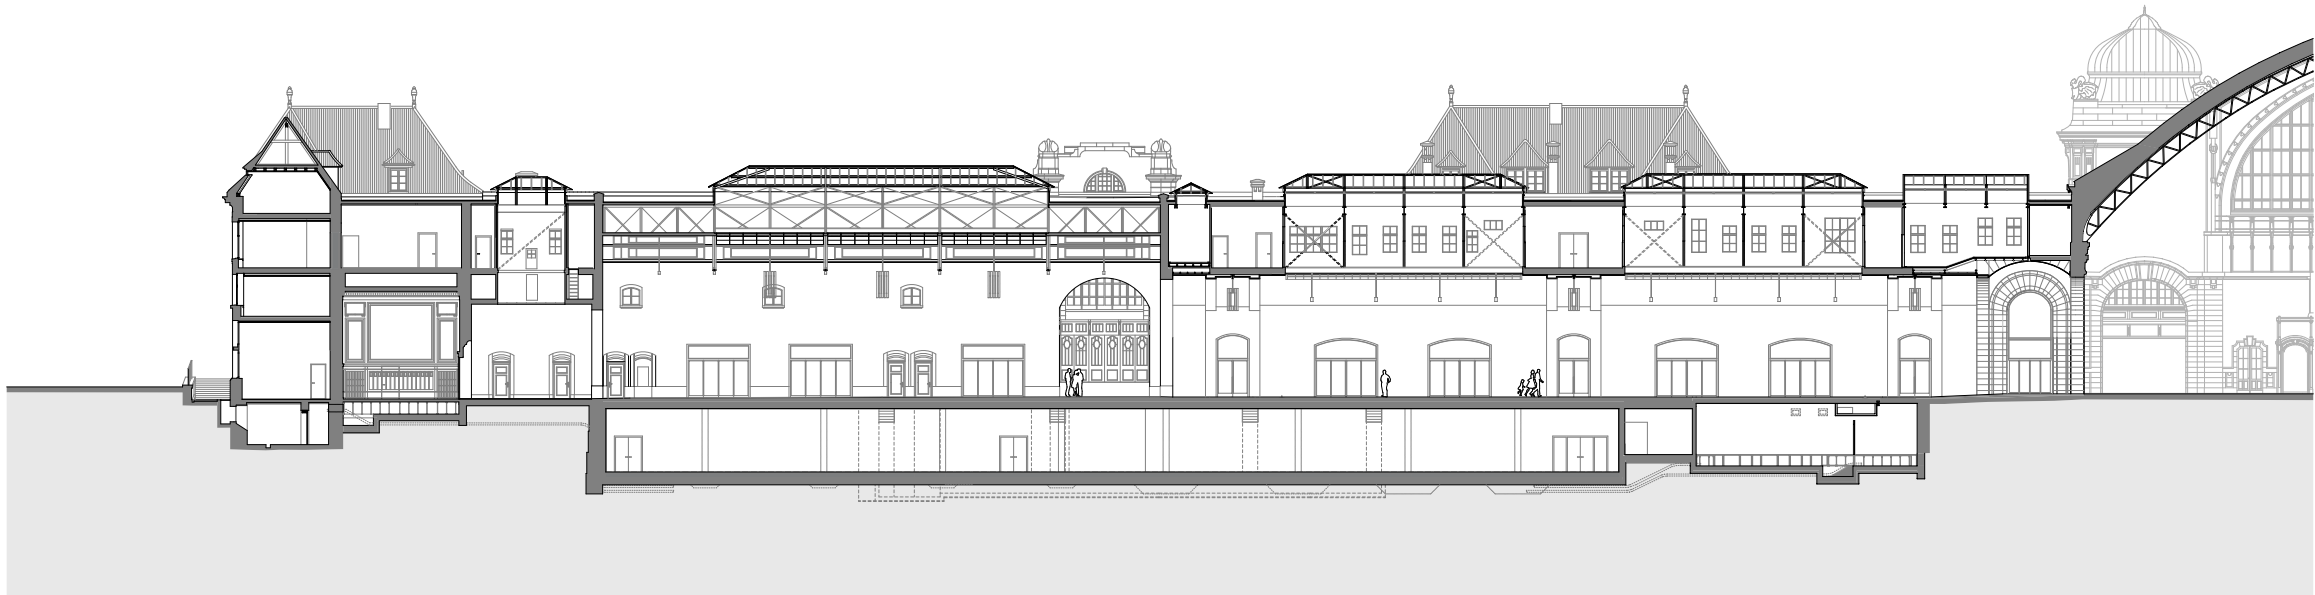





 DIM A3 - 420/297	BEREICH ADRESSE		OBJEKT PROJEKT PHASE PROJEKT-NR. (SAP)		PLANER / ARCHITEKTEN		PLANEBENE BEZEICHNUNG		M. 1:500	
	SBB Immobilien Development Bahnhöfe Vulkanplatz 11, 8048 Zürich		Bahnhof Basel SBB, Centralbahnstr. 10-20, 4051 Basel Basel SBB Erneuerung Westflügel Dokumentation 1105161		ARGE Roost / Menzi Bürgler Grubenstrasse 9, 8045 Zürich Tel. 044 450 25 66 044 482 70 40 mail@arge-rmb.ch		Dokumentation PRINT Bestand Neu		27	
							BL# - GEZ AL DAT 27.10.2020 P#			




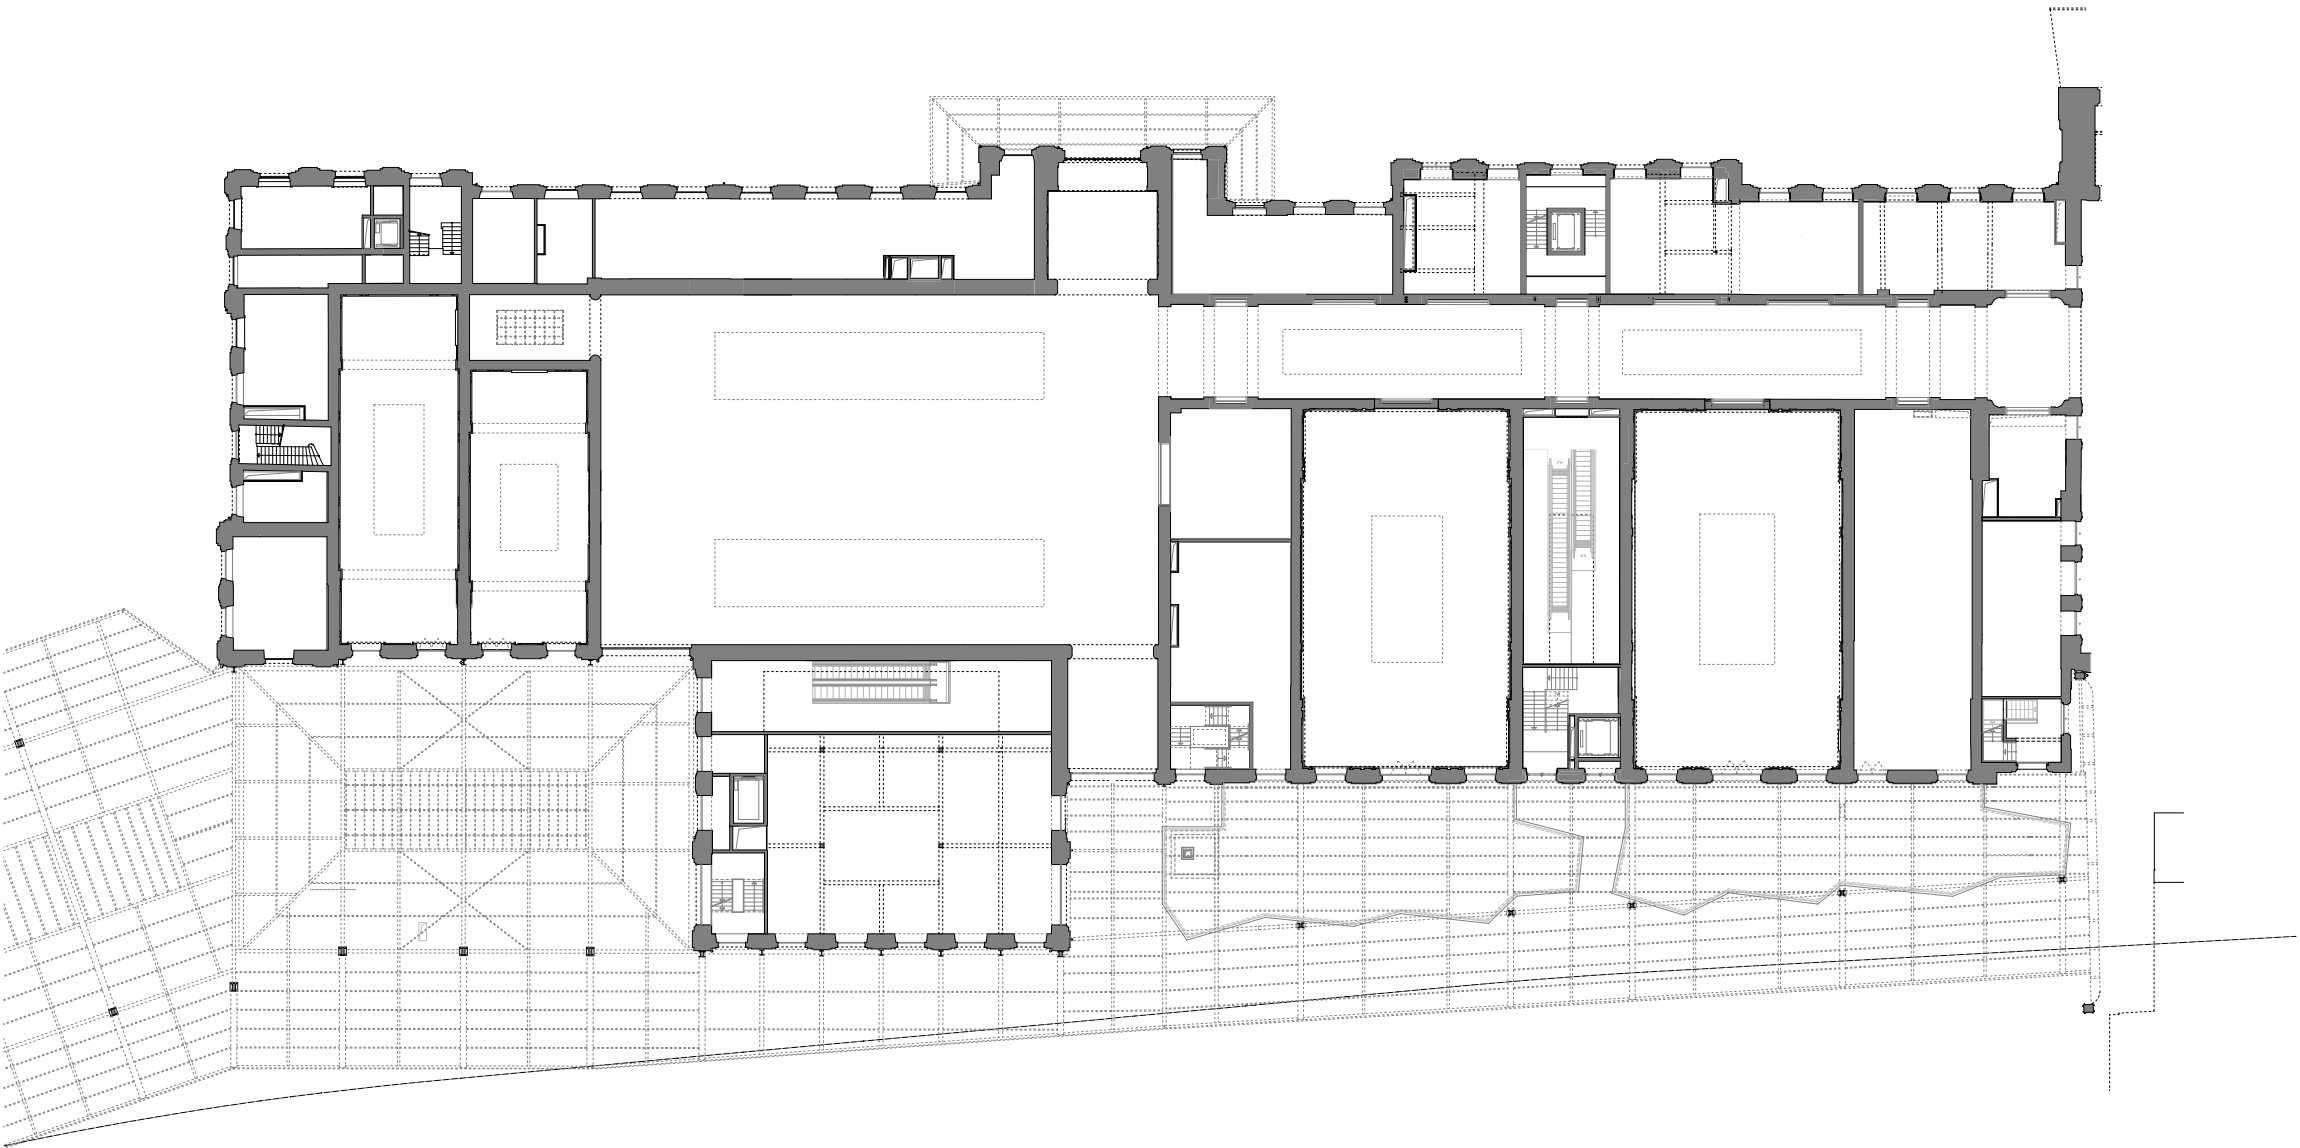
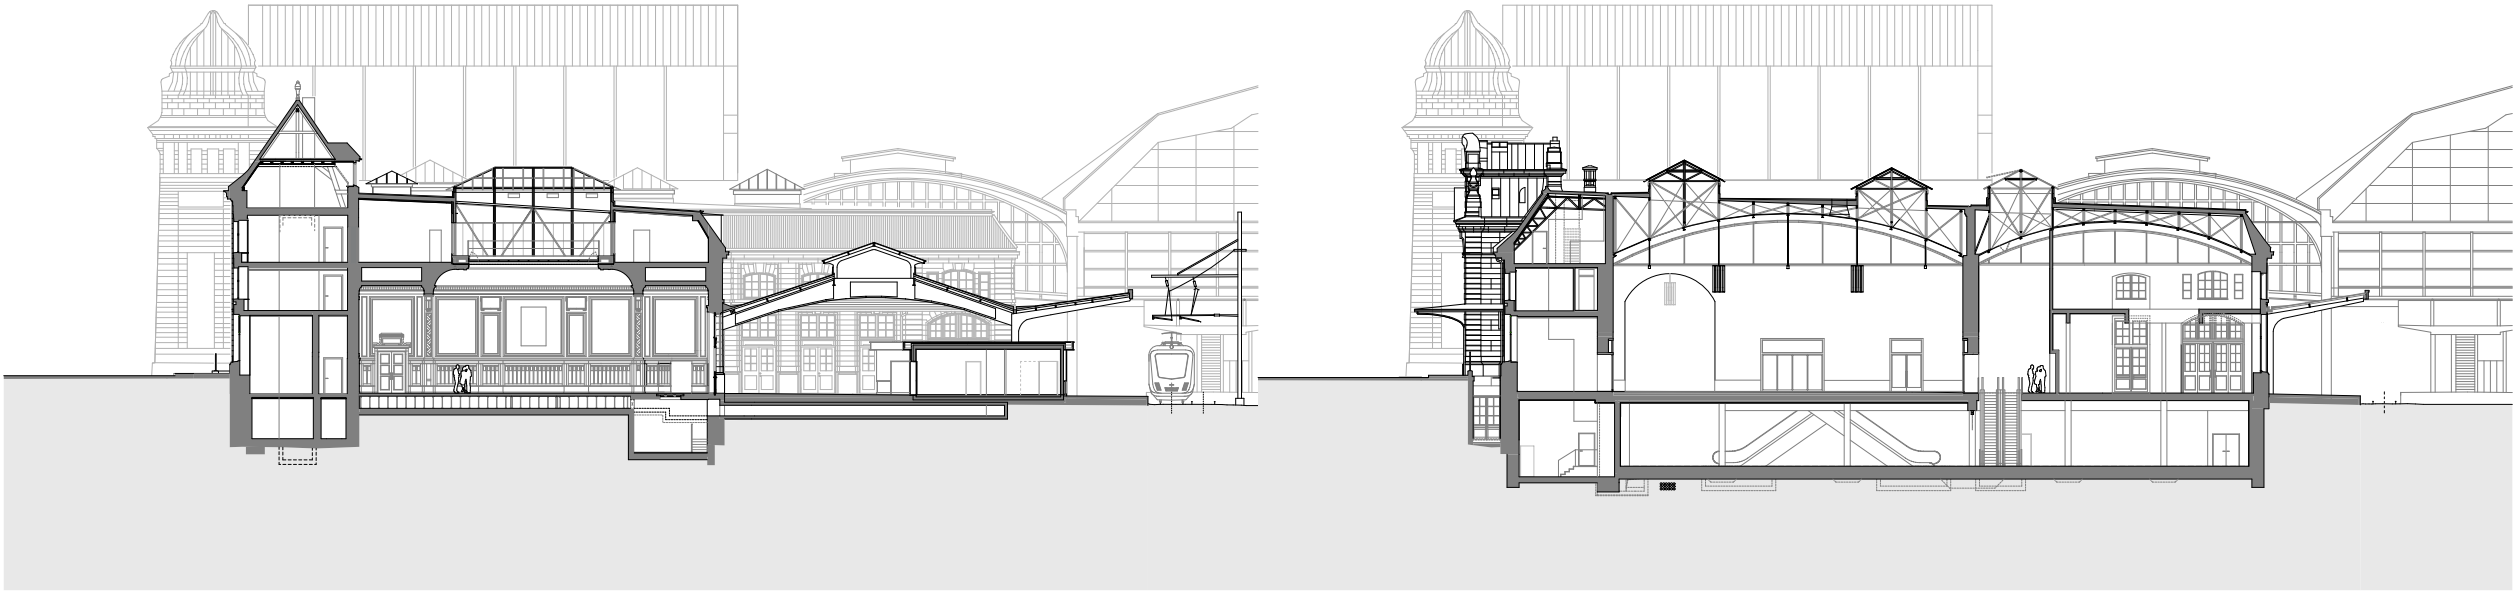


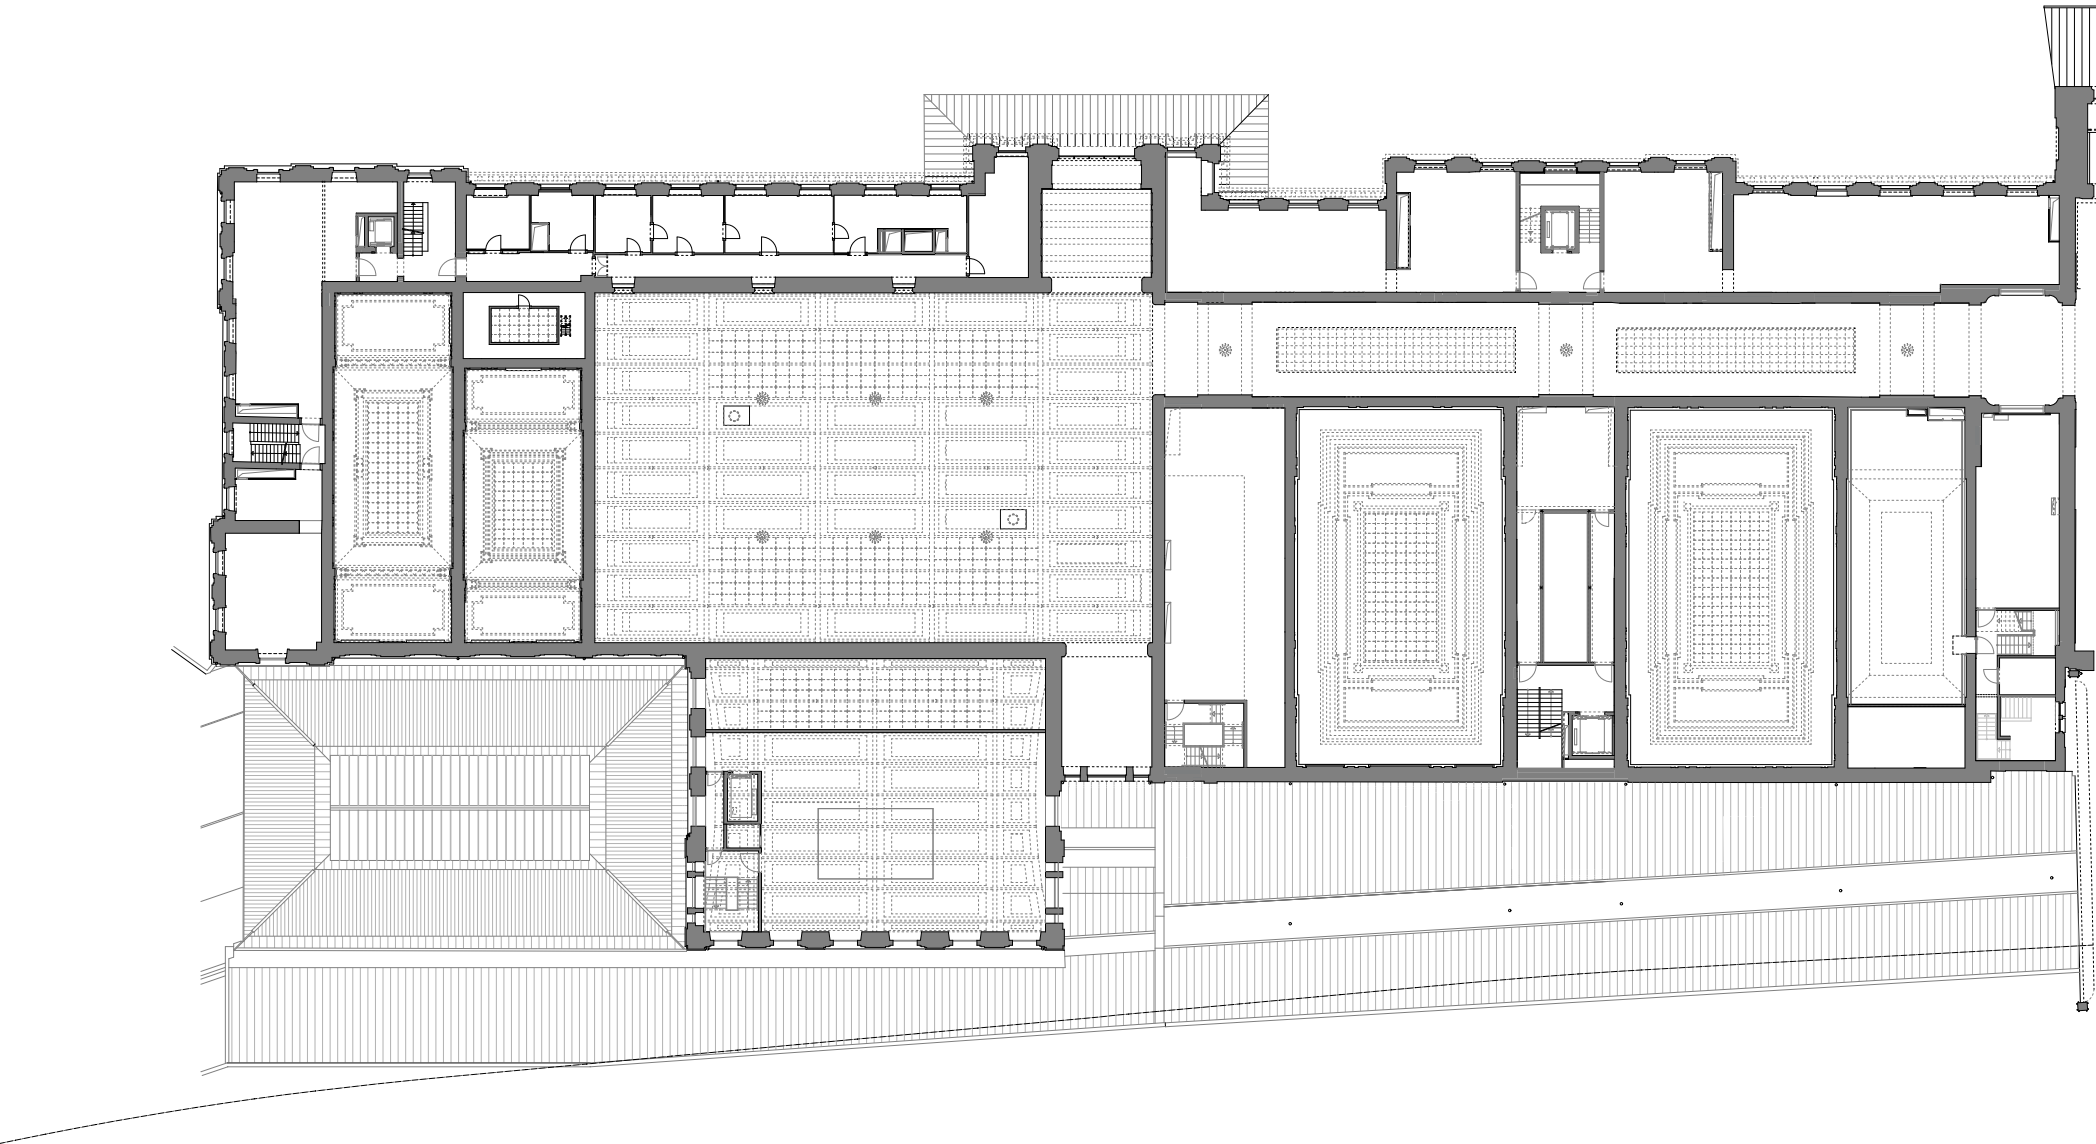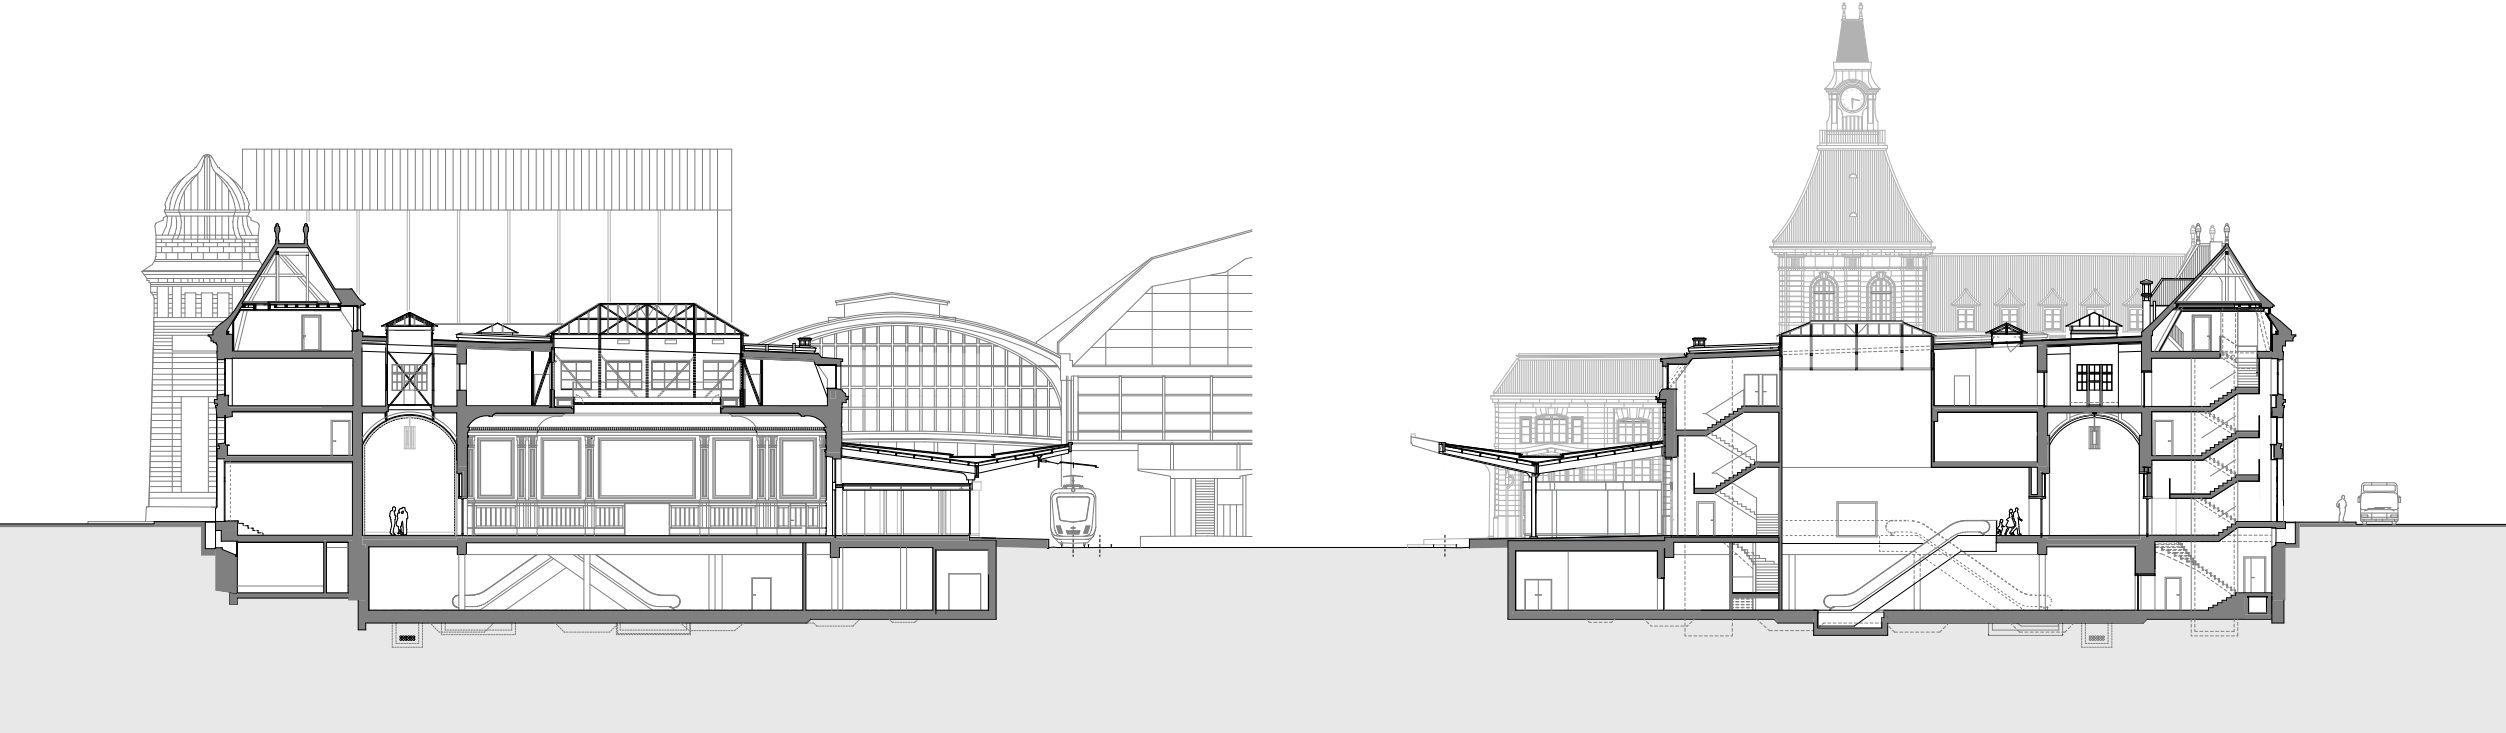

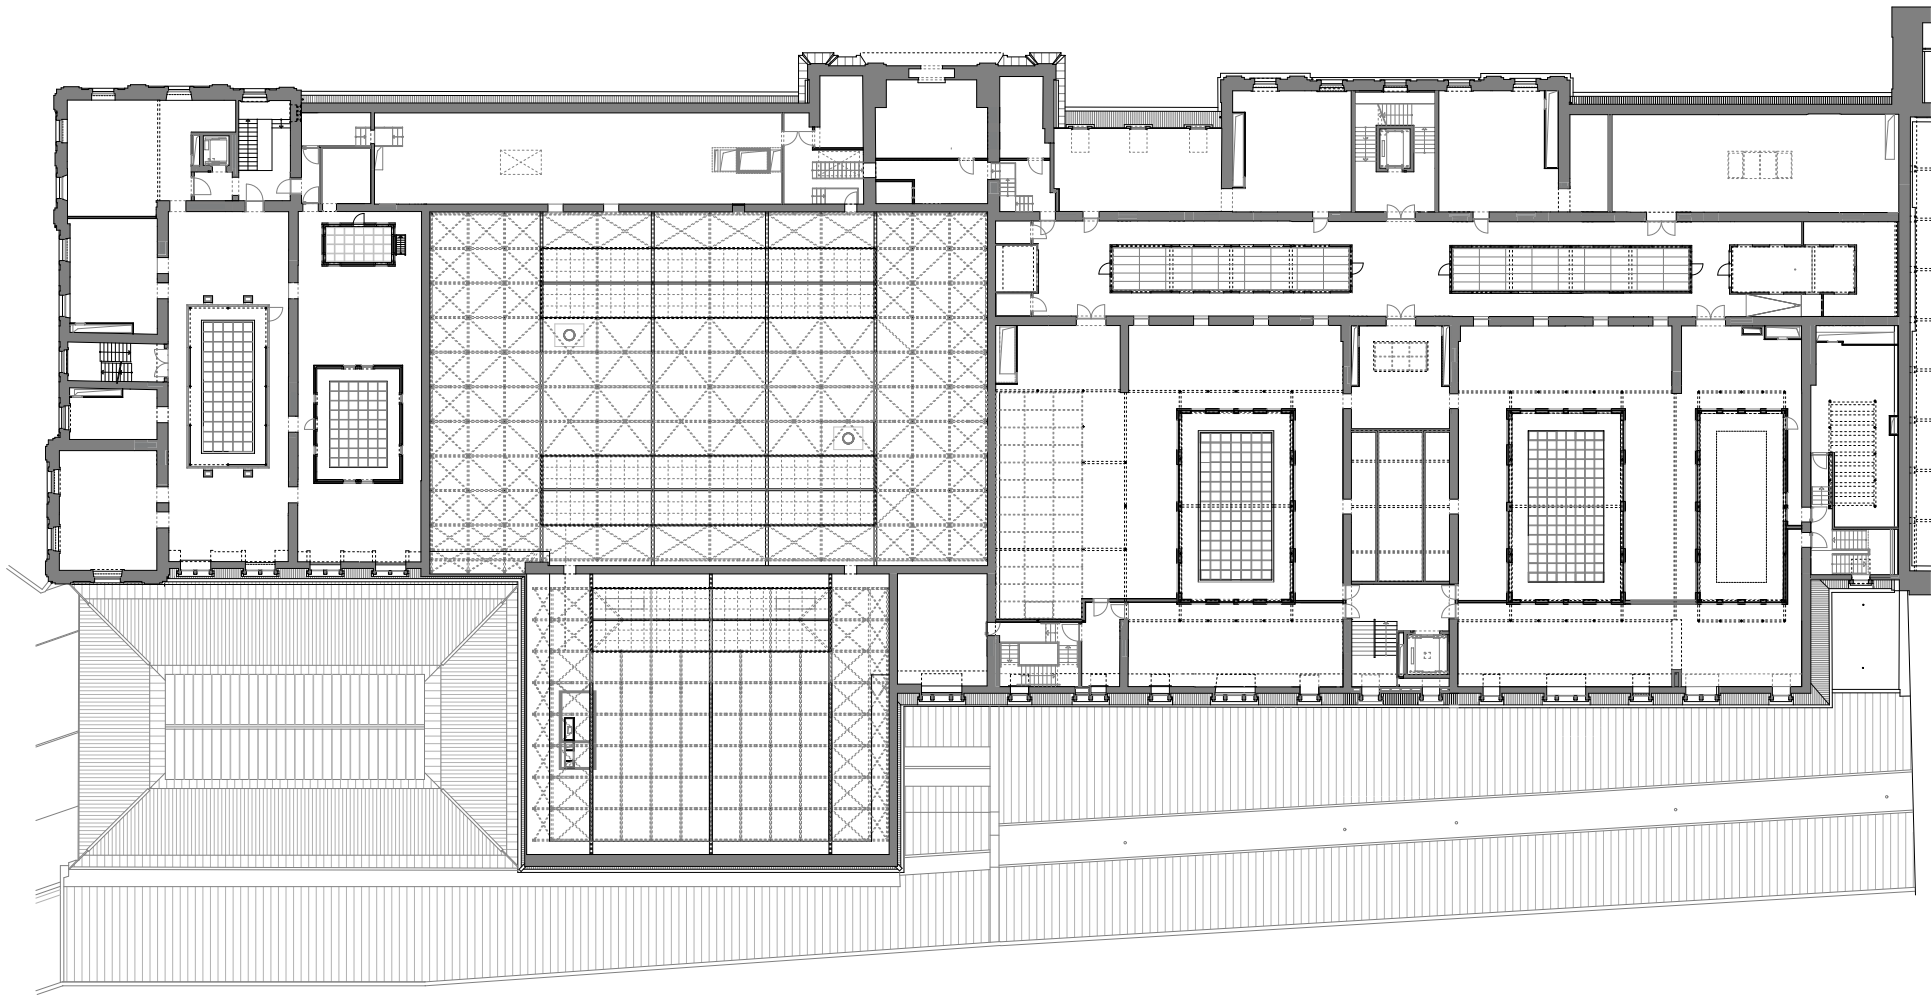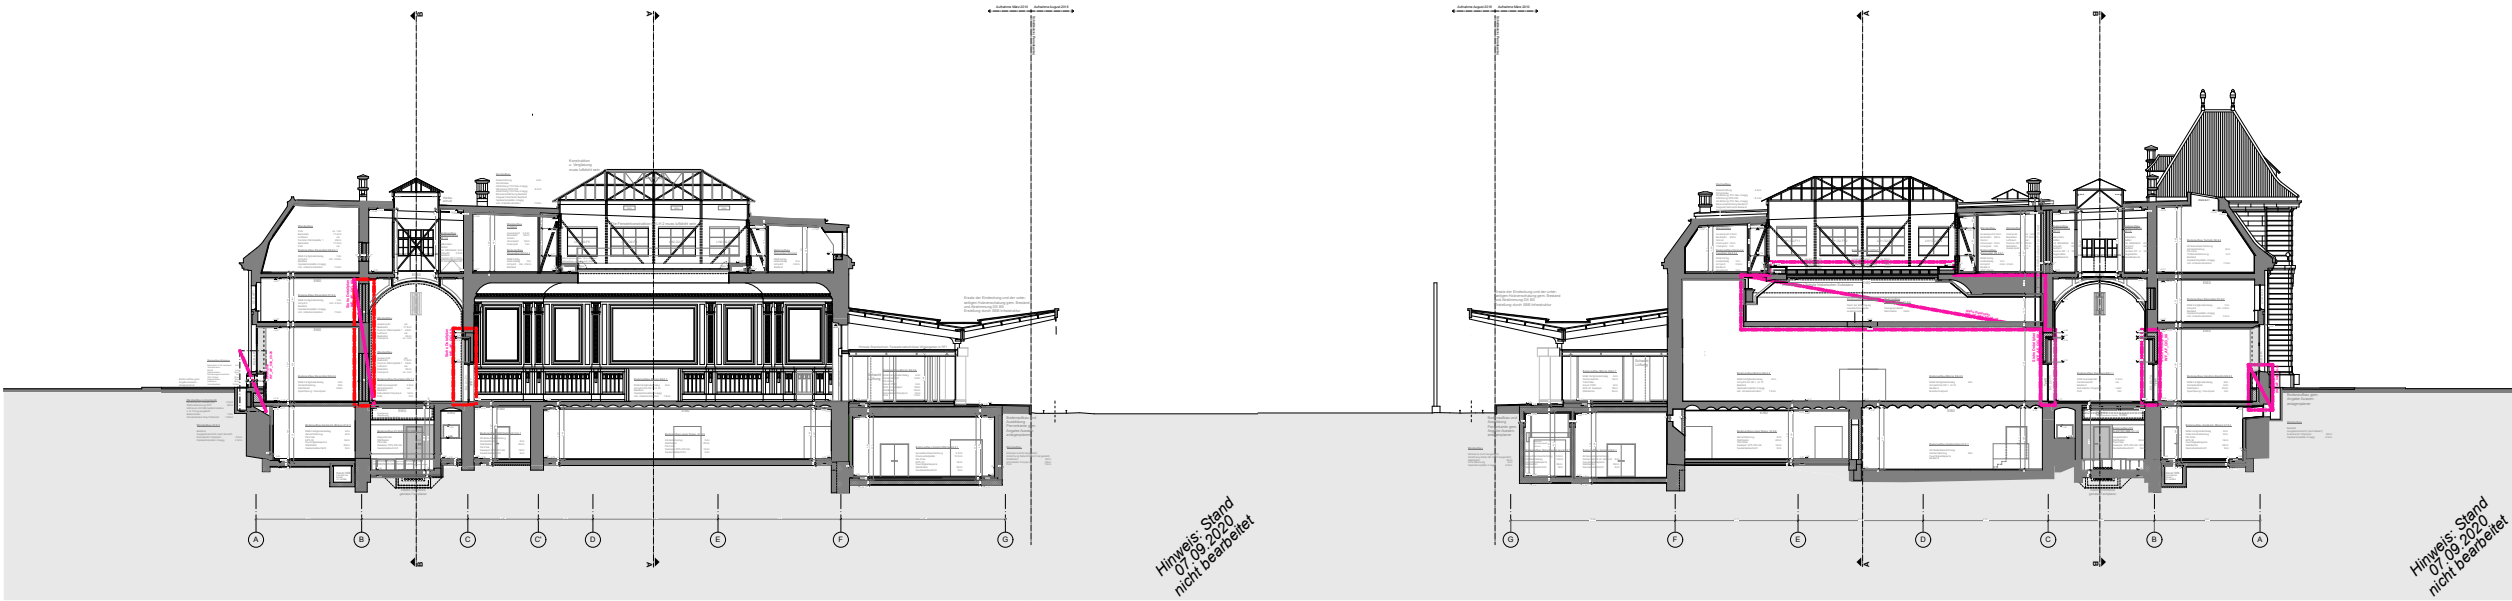

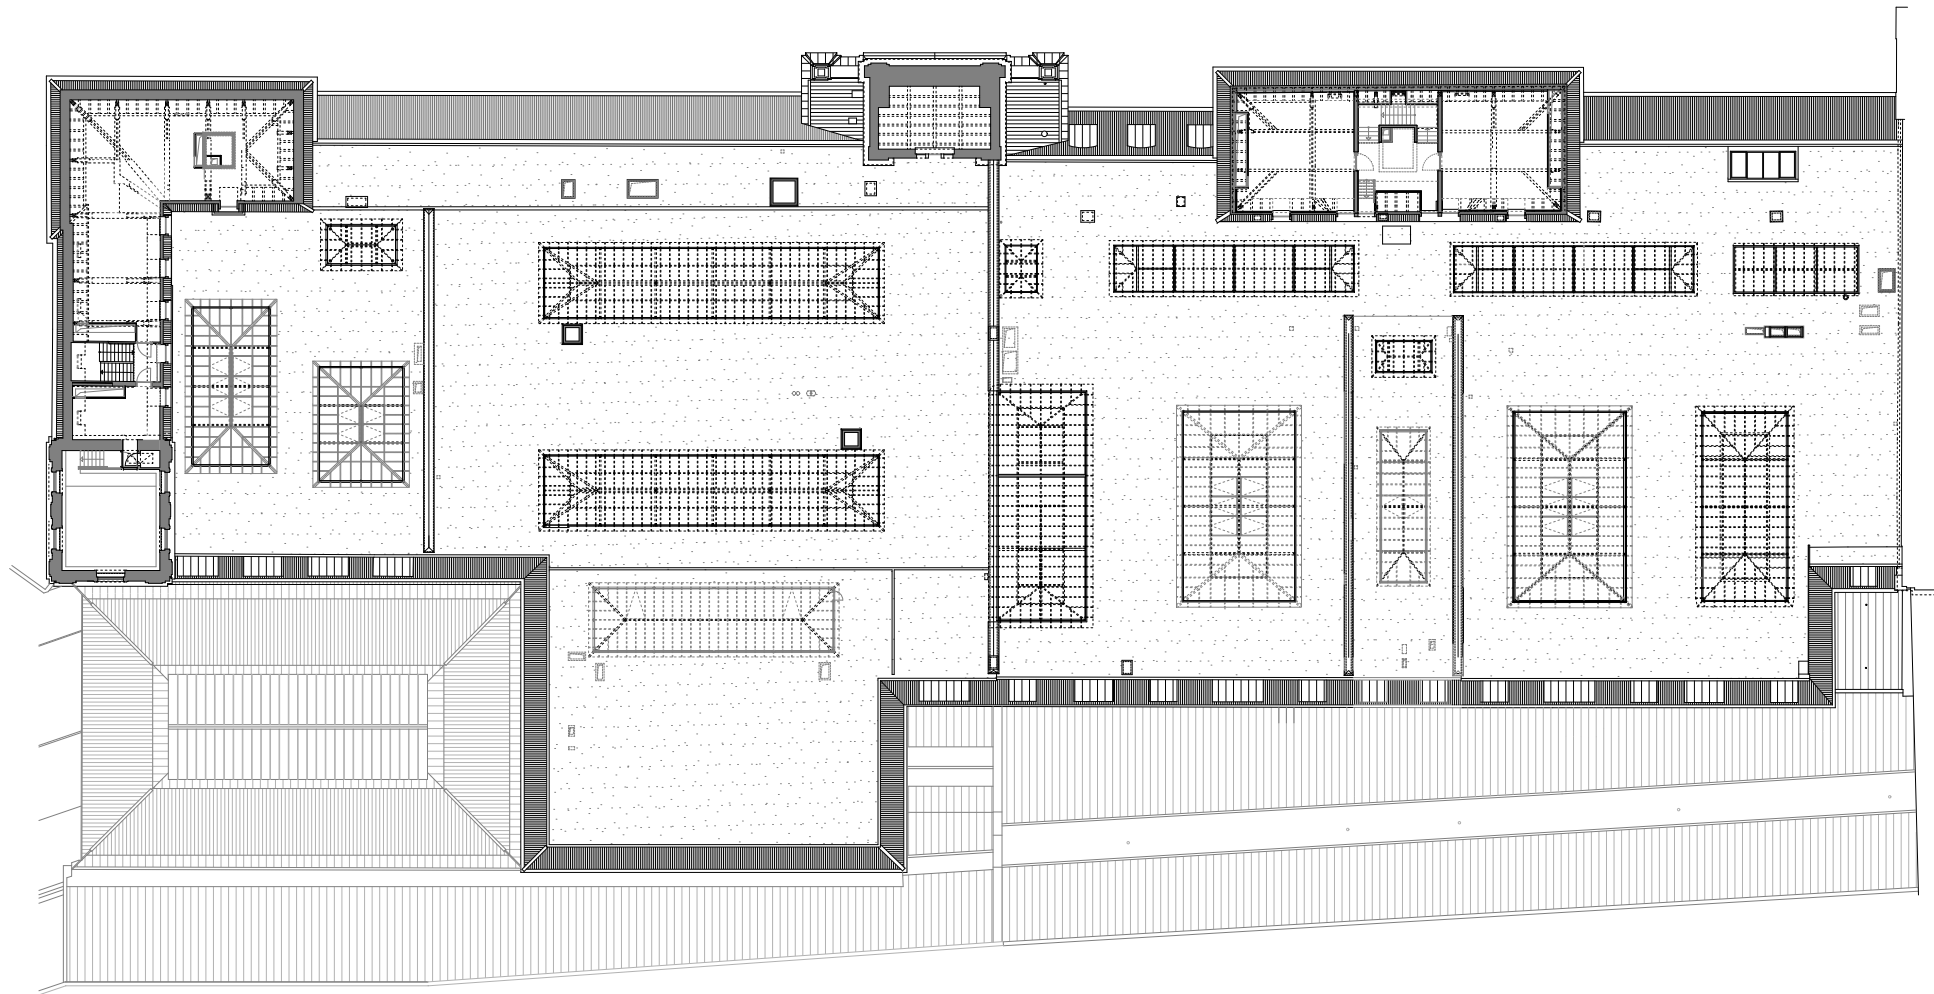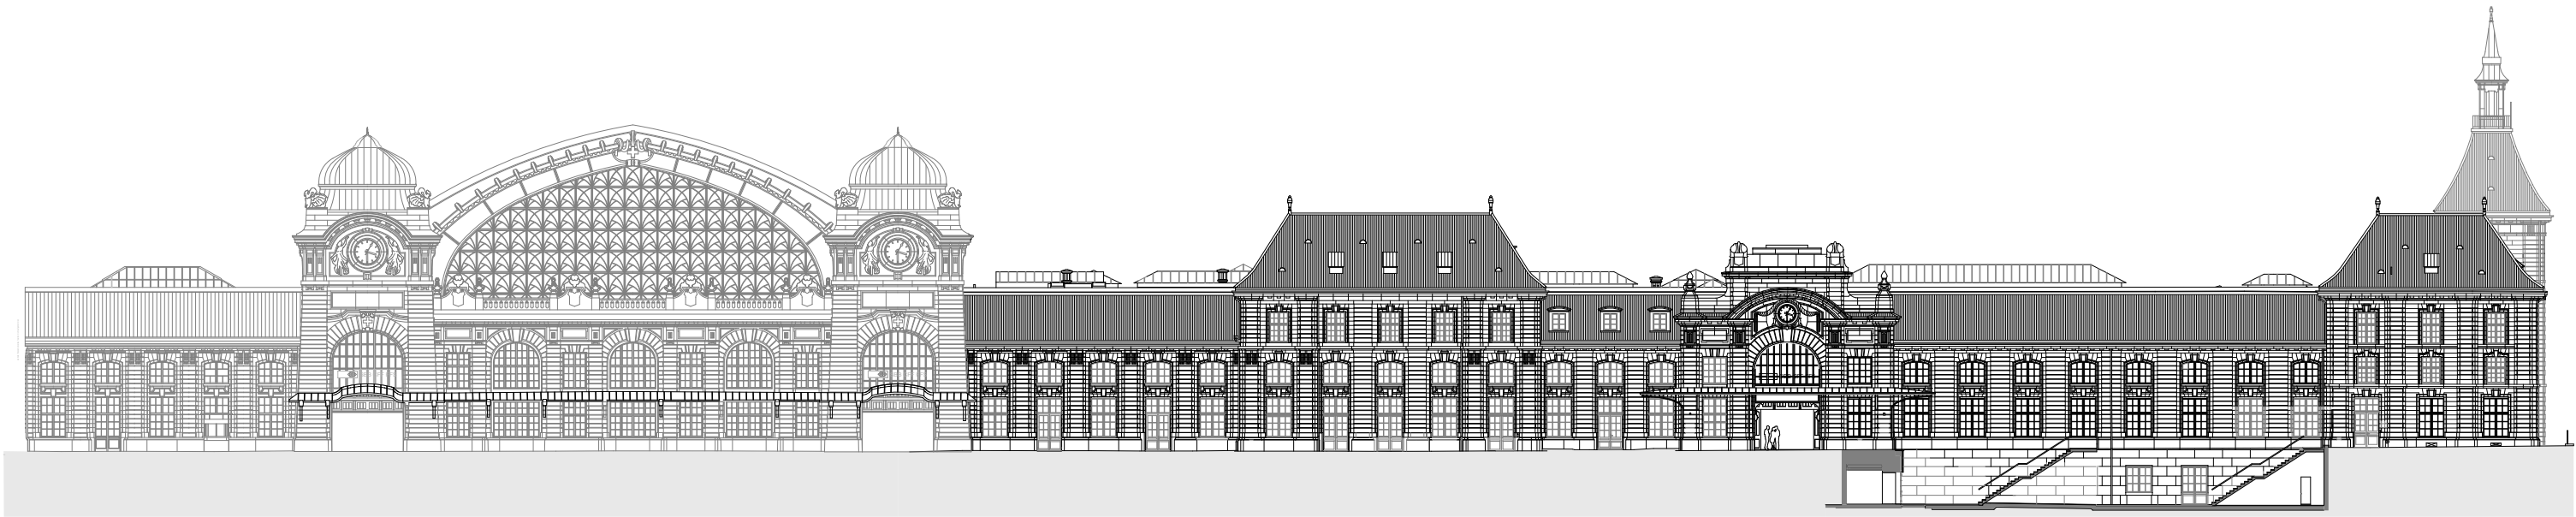

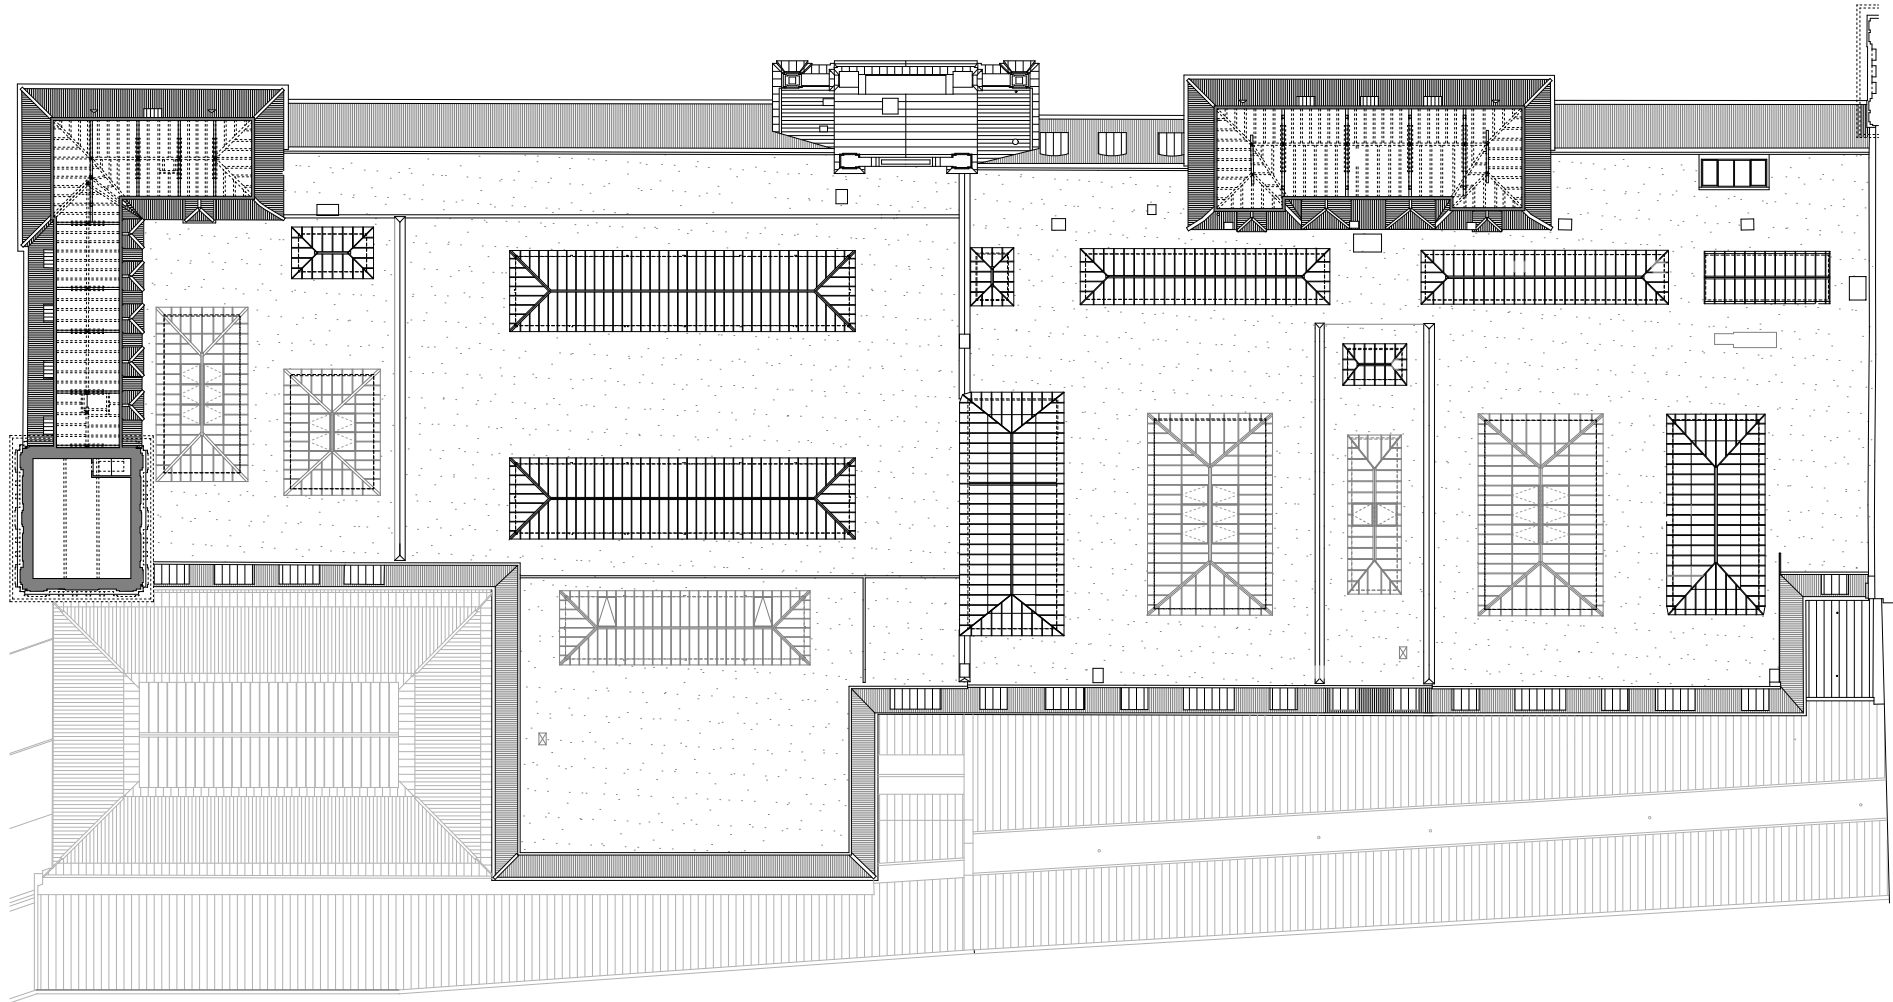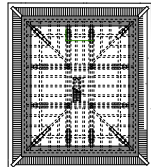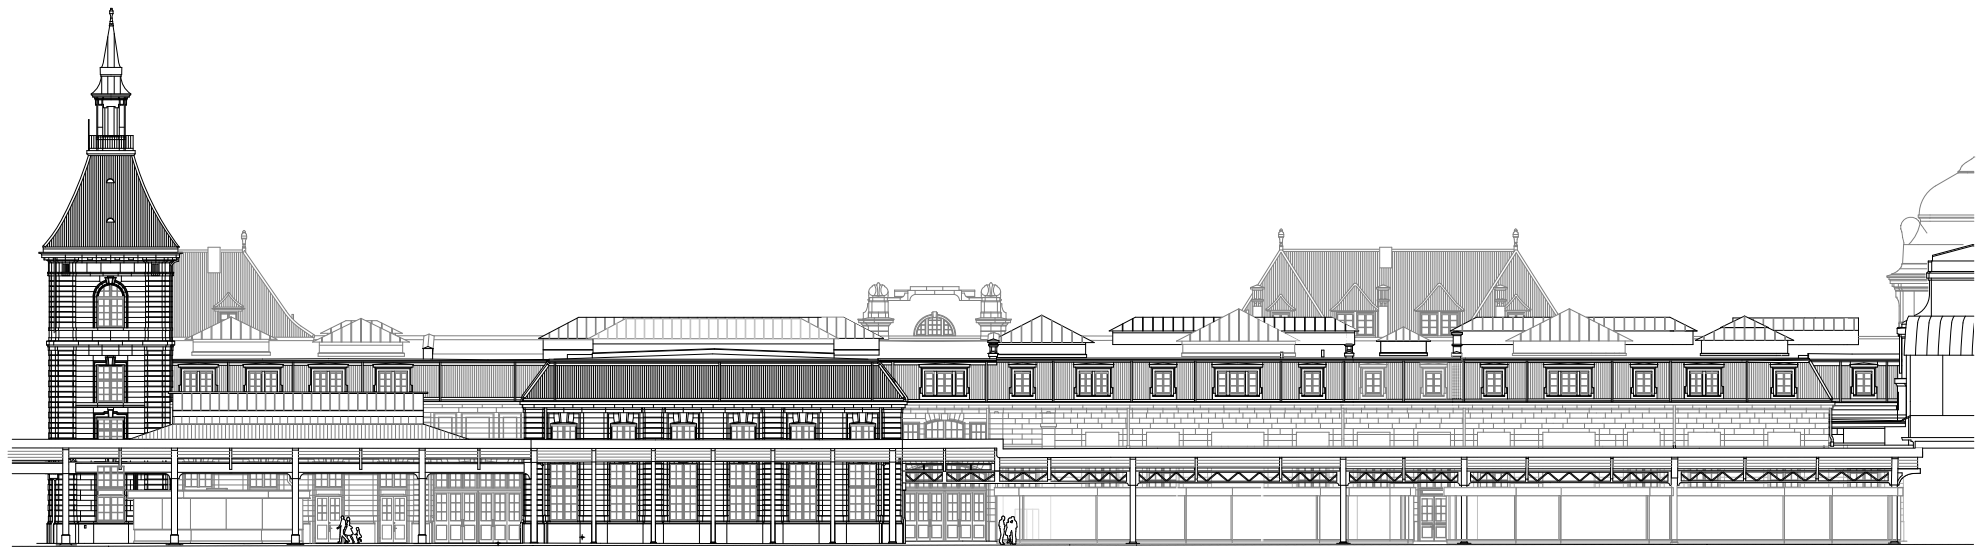

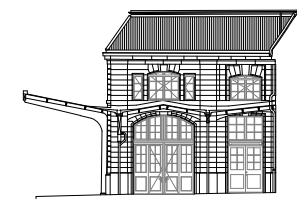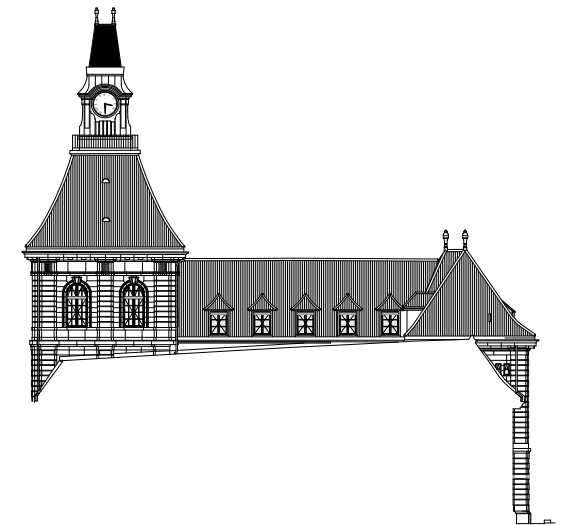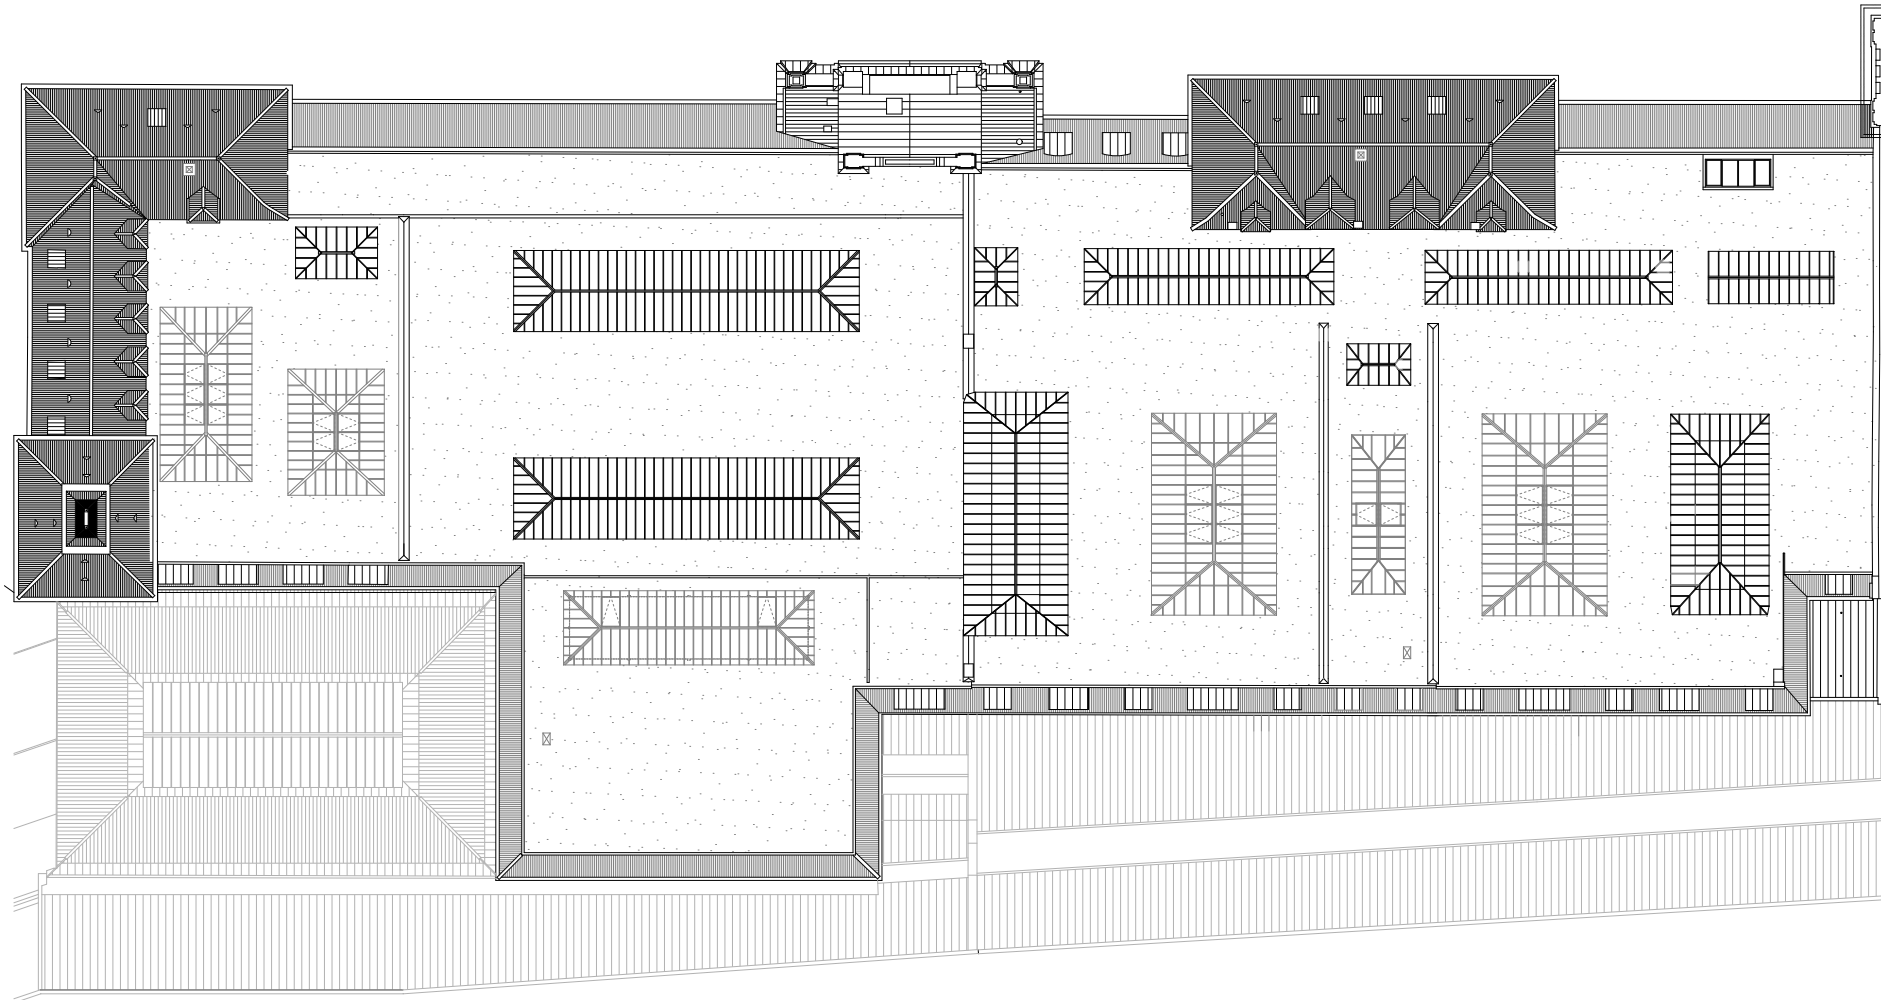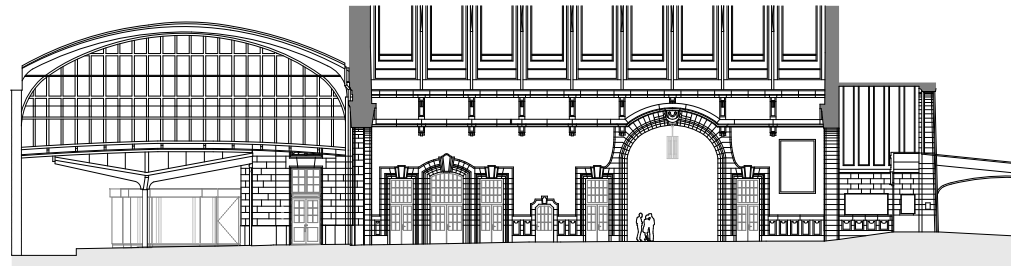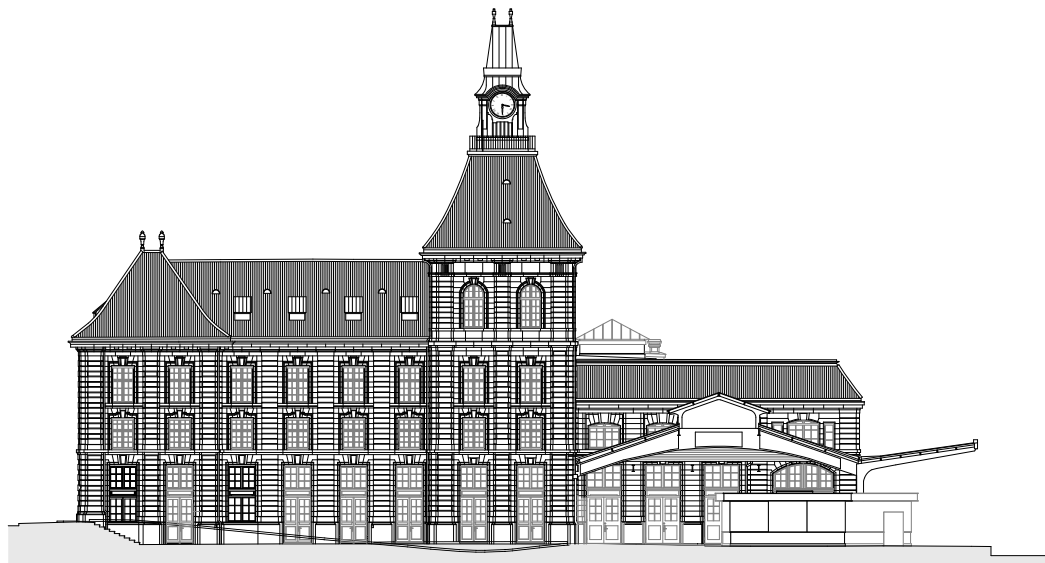

		BEREICH ADRESSE	SBB Immobilien Development Bahnhöfe Vulkanplatz 11, 8048 Zürich	OBJEKT PROJEKT PHASE PROJEKT-NR. (SAP)	Bahnhof Basel SBB, Centralbahnstr. 10-20, 4051 Basel Basel SBB Erneuerung Westflügel Dokumentation 1105161	PLANER / ARCHITEKTEN ARGE Roost / Menzi Bürgler Grubenstrasse 9, 8045 Zürich Tel. 044 450 25 66 044 482 70 40 mail@arge-rmb.ch	PLANEBENE BEZEICHNUNG					Dokumentation Bestand Neu		PRINT		M. 1:500 27	
DIM A3 - 420/297							BL#		-	GEZ	AL	DAT	27.10.2020	P#			