


GRUNDRISS 3. OBERGESCHOSS 1:400

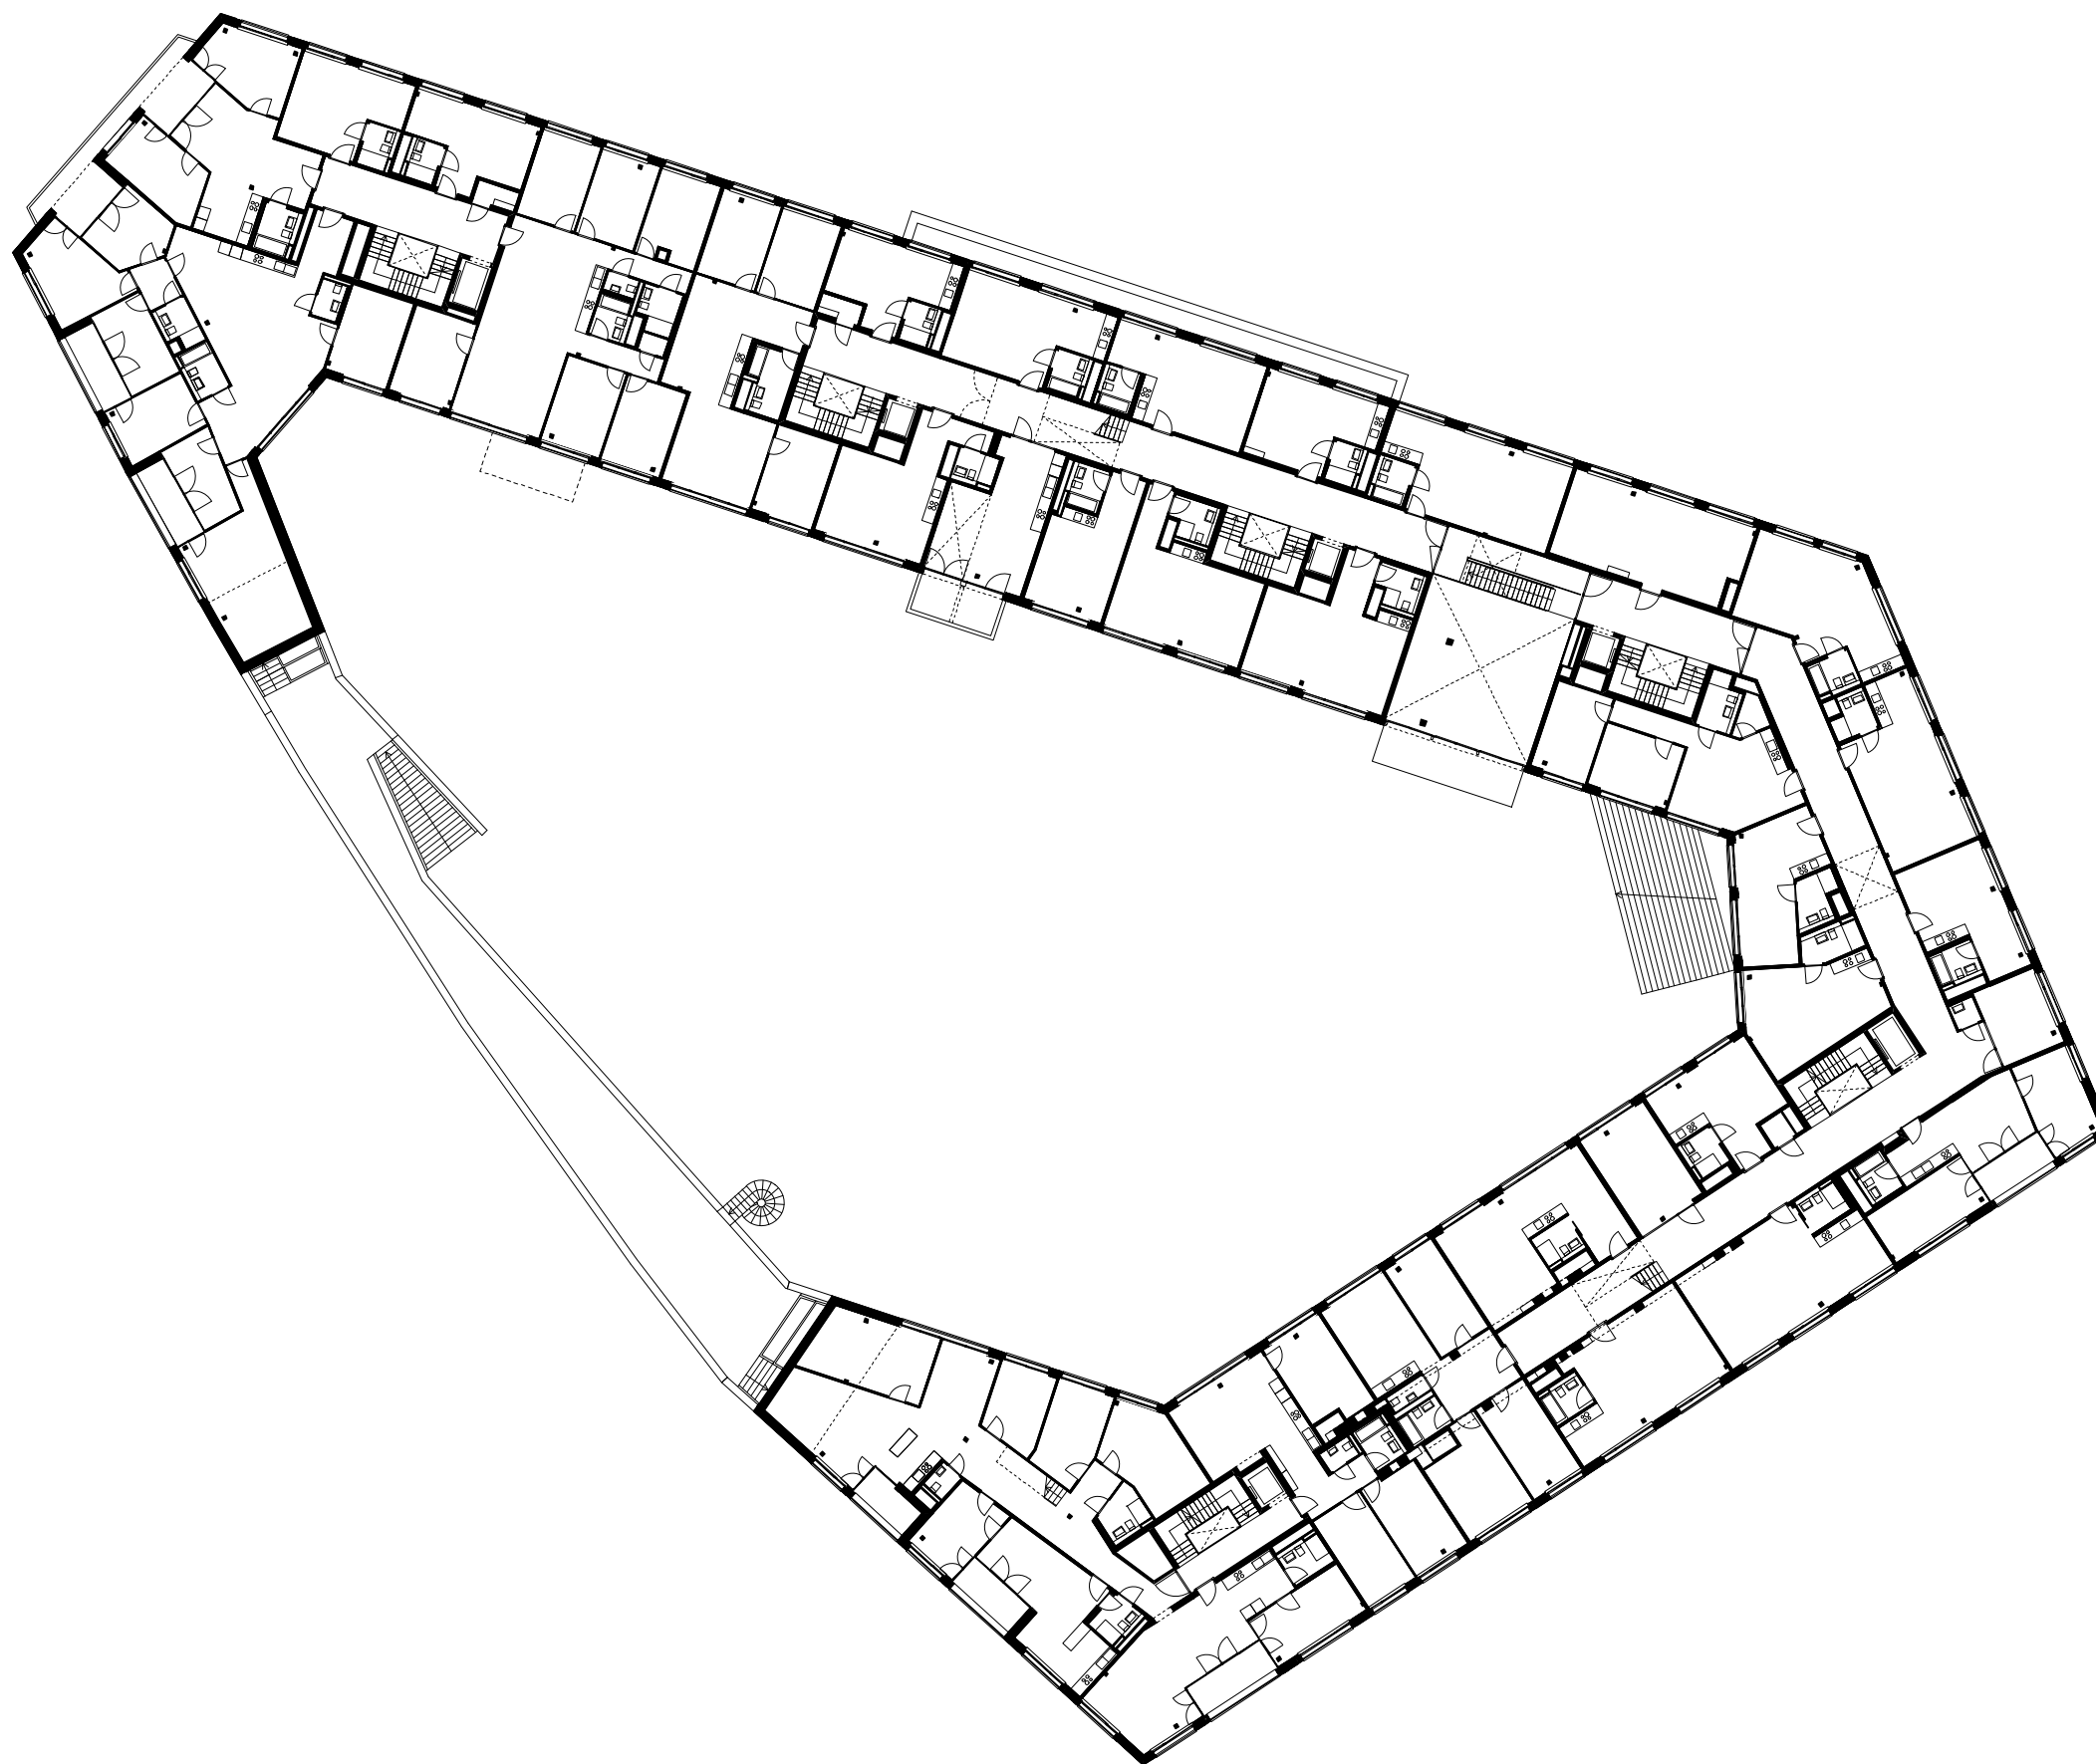