


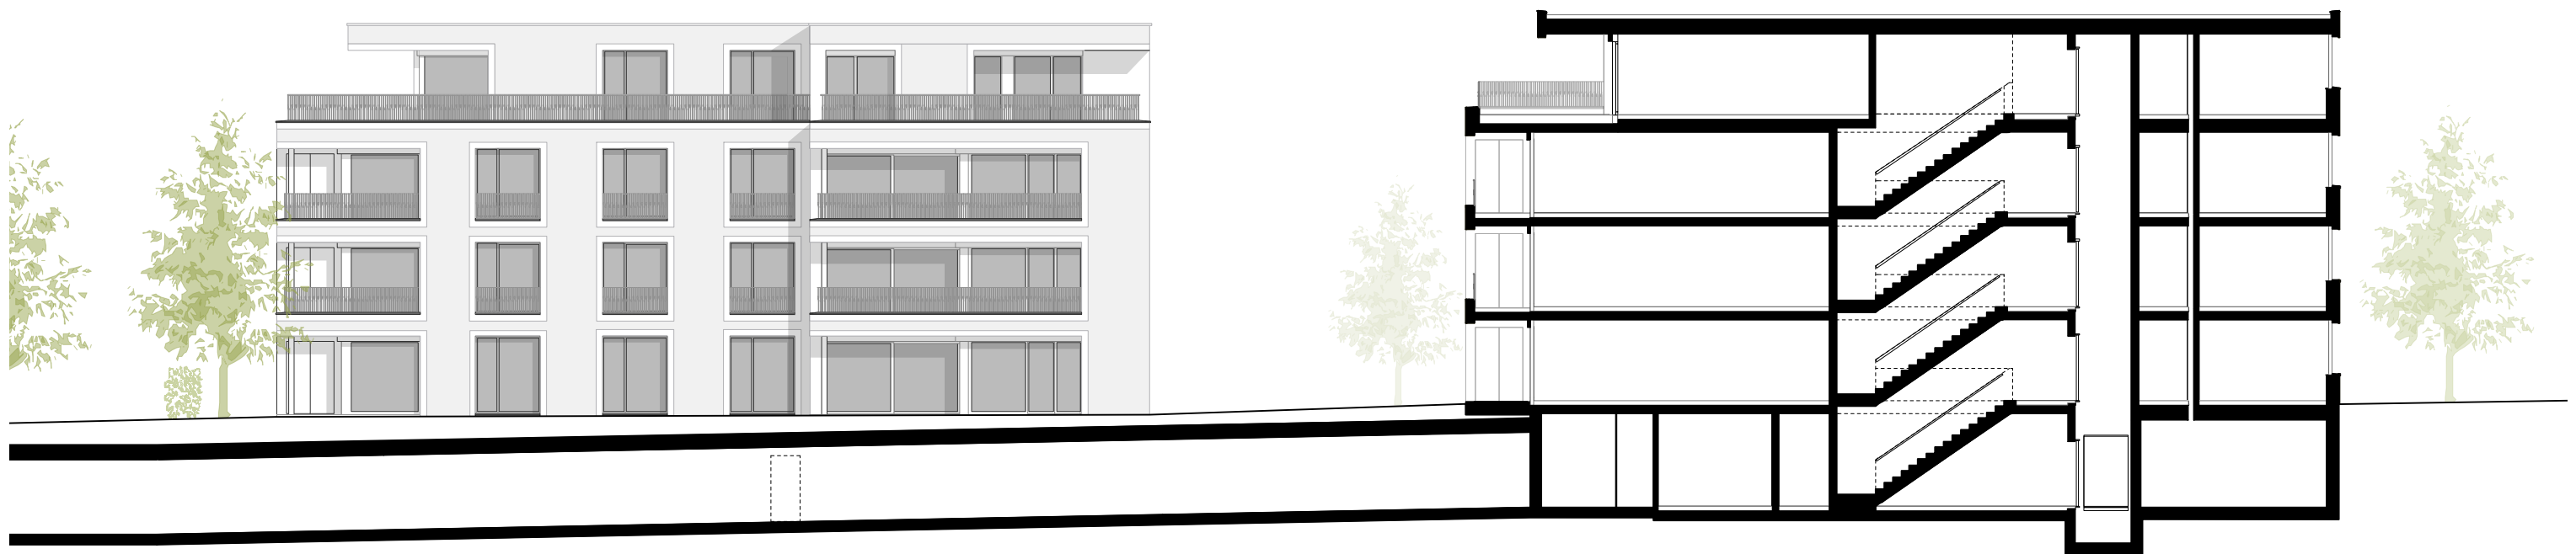

Querschnitt Haus E und B



Längsschnitt Haus C

1:200