



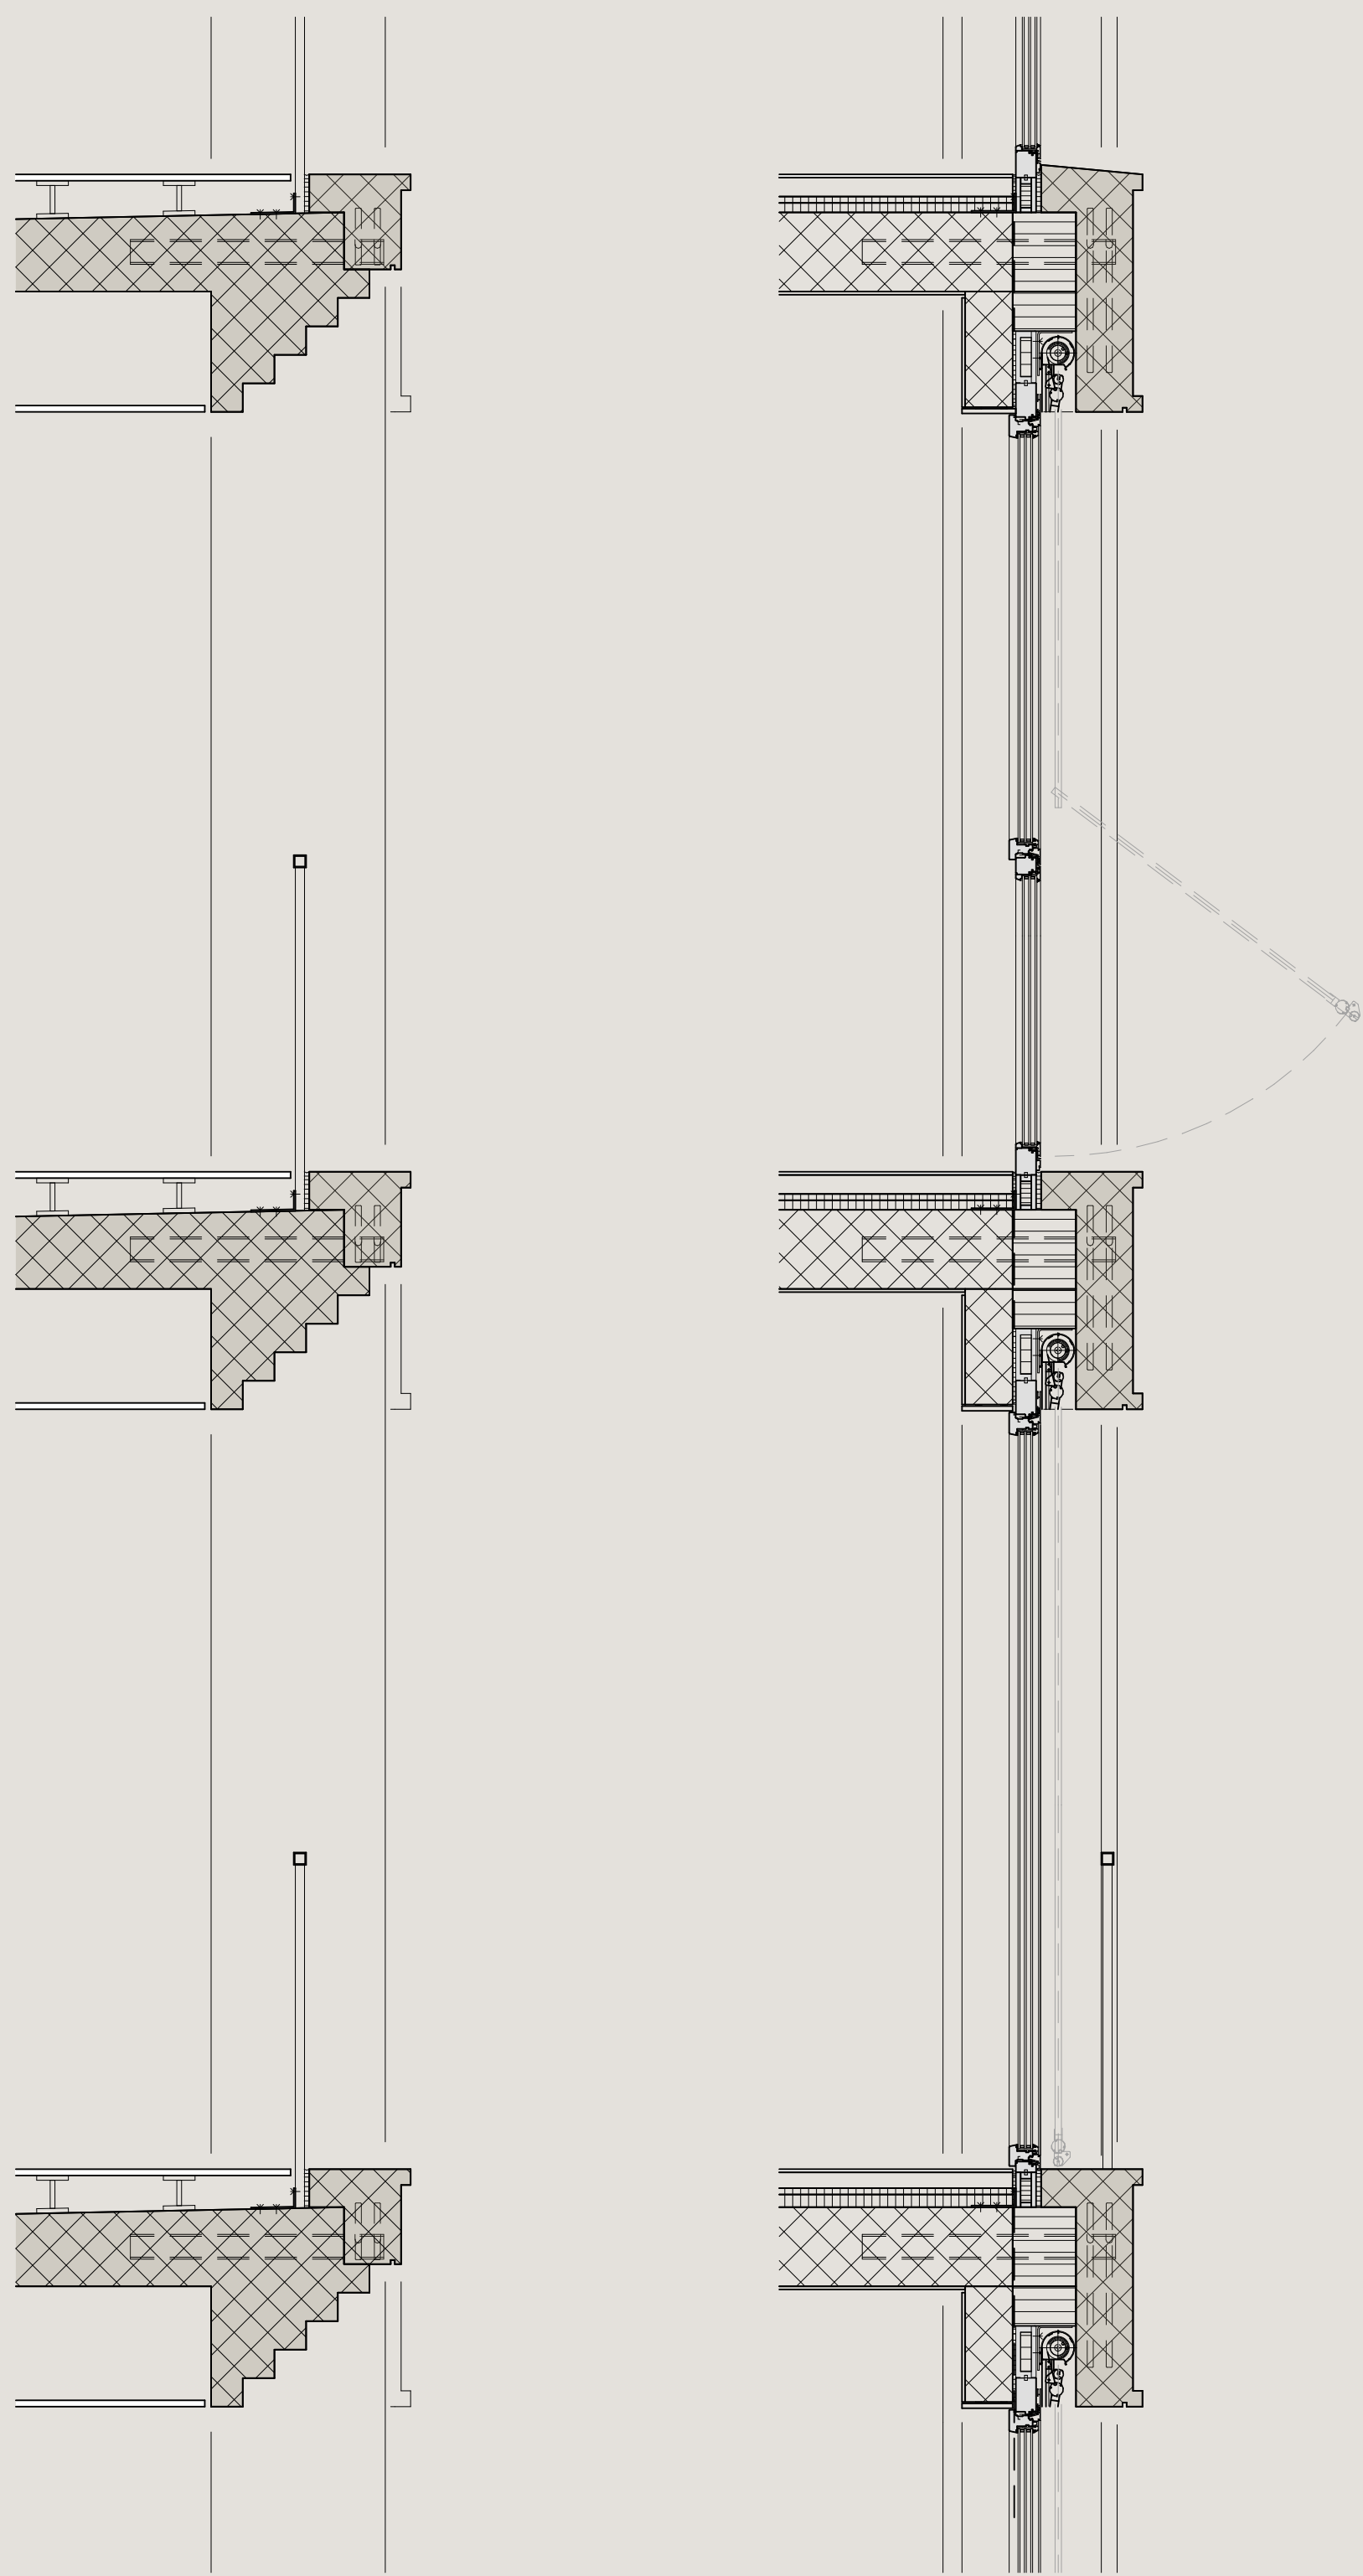


Fassadenschnitt
Detailansicht | 1:20

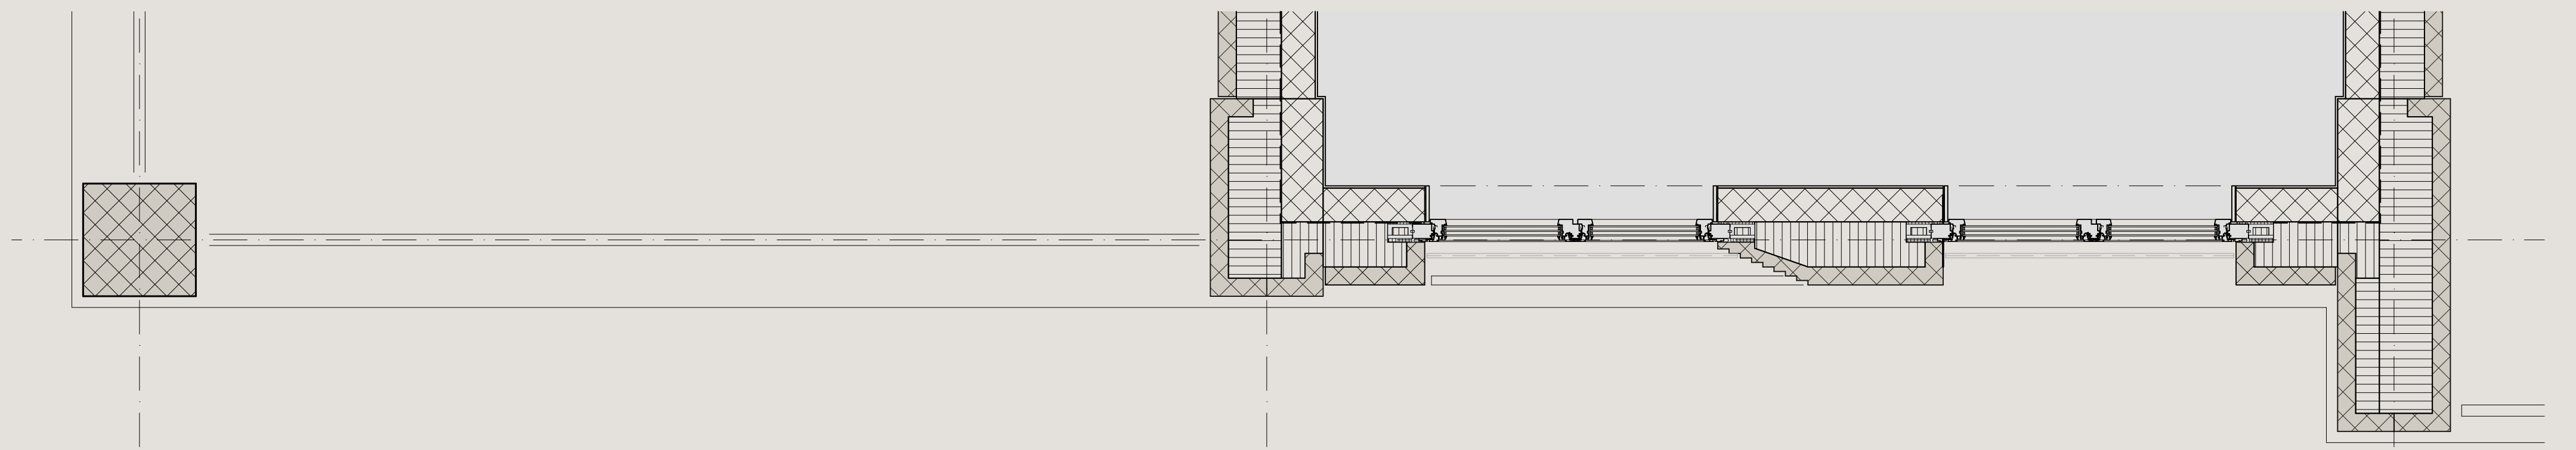


0 1 2m

Tragwerk
Grundriss Erdgeschoss | 1:200


Das Gebäude wird durch einen zentralen Kern und einem geordneten Stützenraster gehalten. Die beiden schalenförmigen Gebäudeteile schmiegen sich an den Kern welcher als eine Art Wirbelsäule dient. Die Aussteifung erfolgt einerseits durch biegesteife Unterzüge zwischen den Stützen andererseits durch die beiden Treppen sowie Liftkerne an den äusseren Ecken des Kerns. Die Tragstruktur wird sowohl in der horizontalen als auch in der vertikalen Ebenen nach aussen bzw. oben feiner.

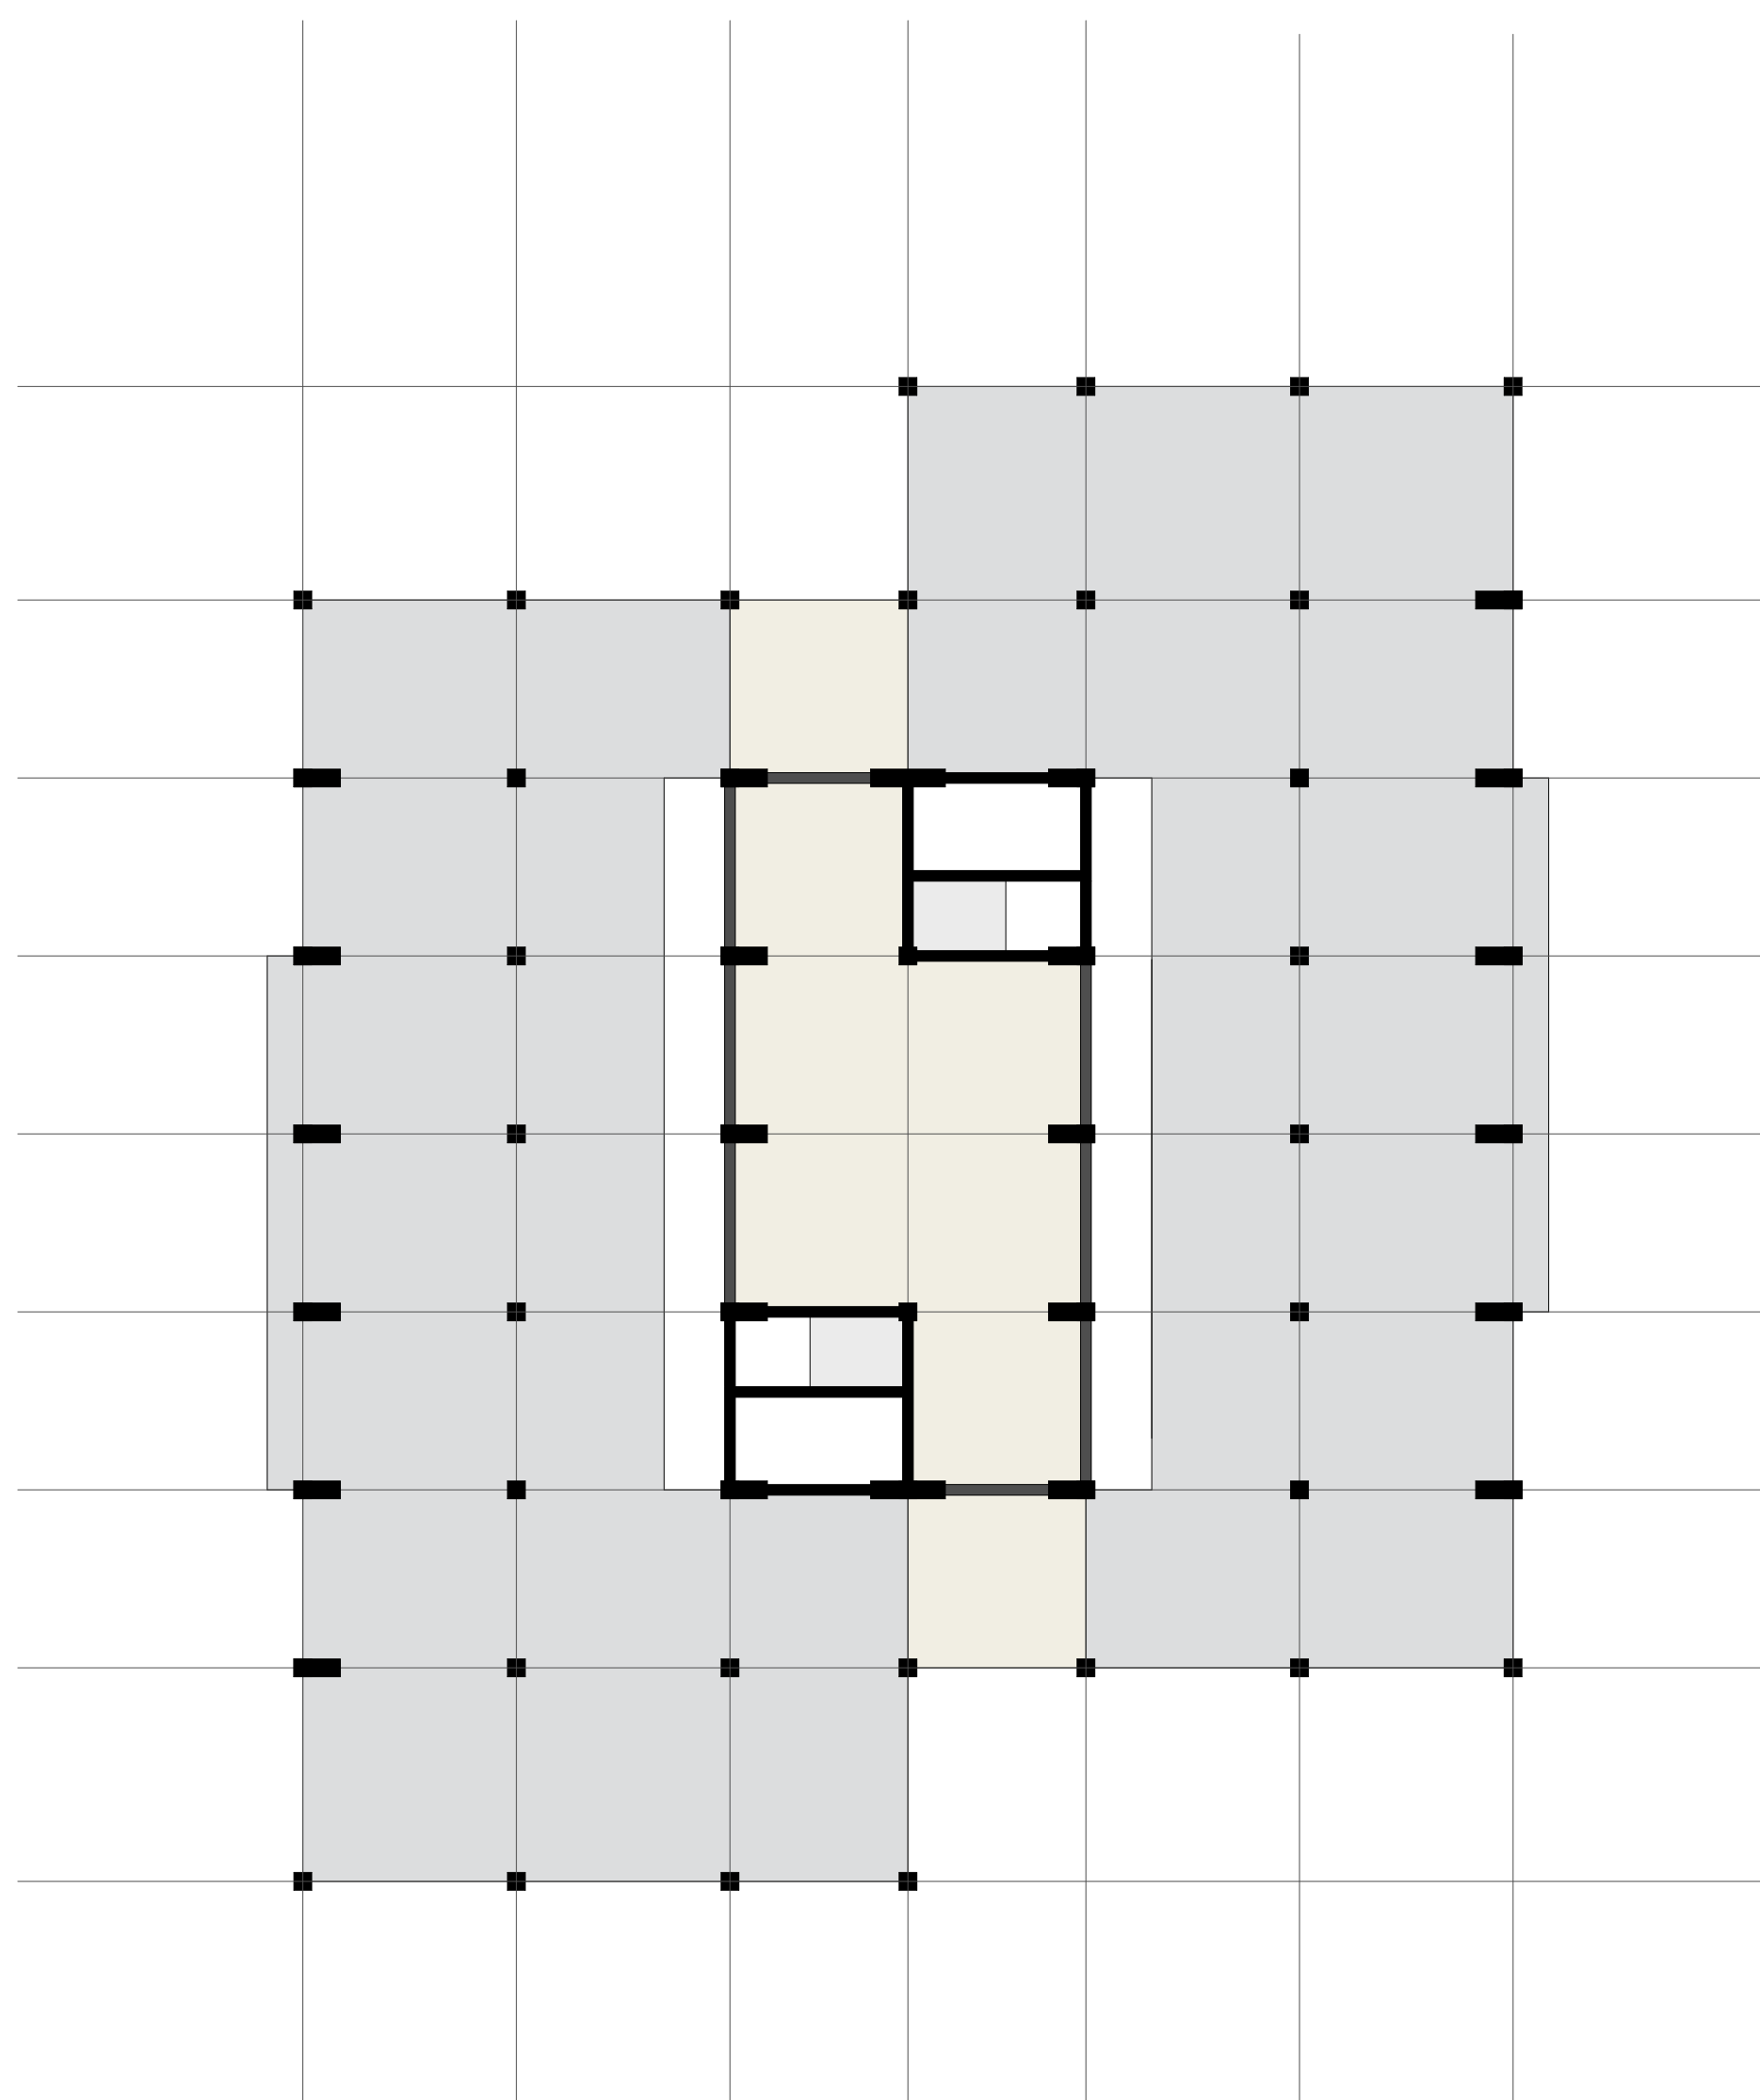

Schnitt | 1:200

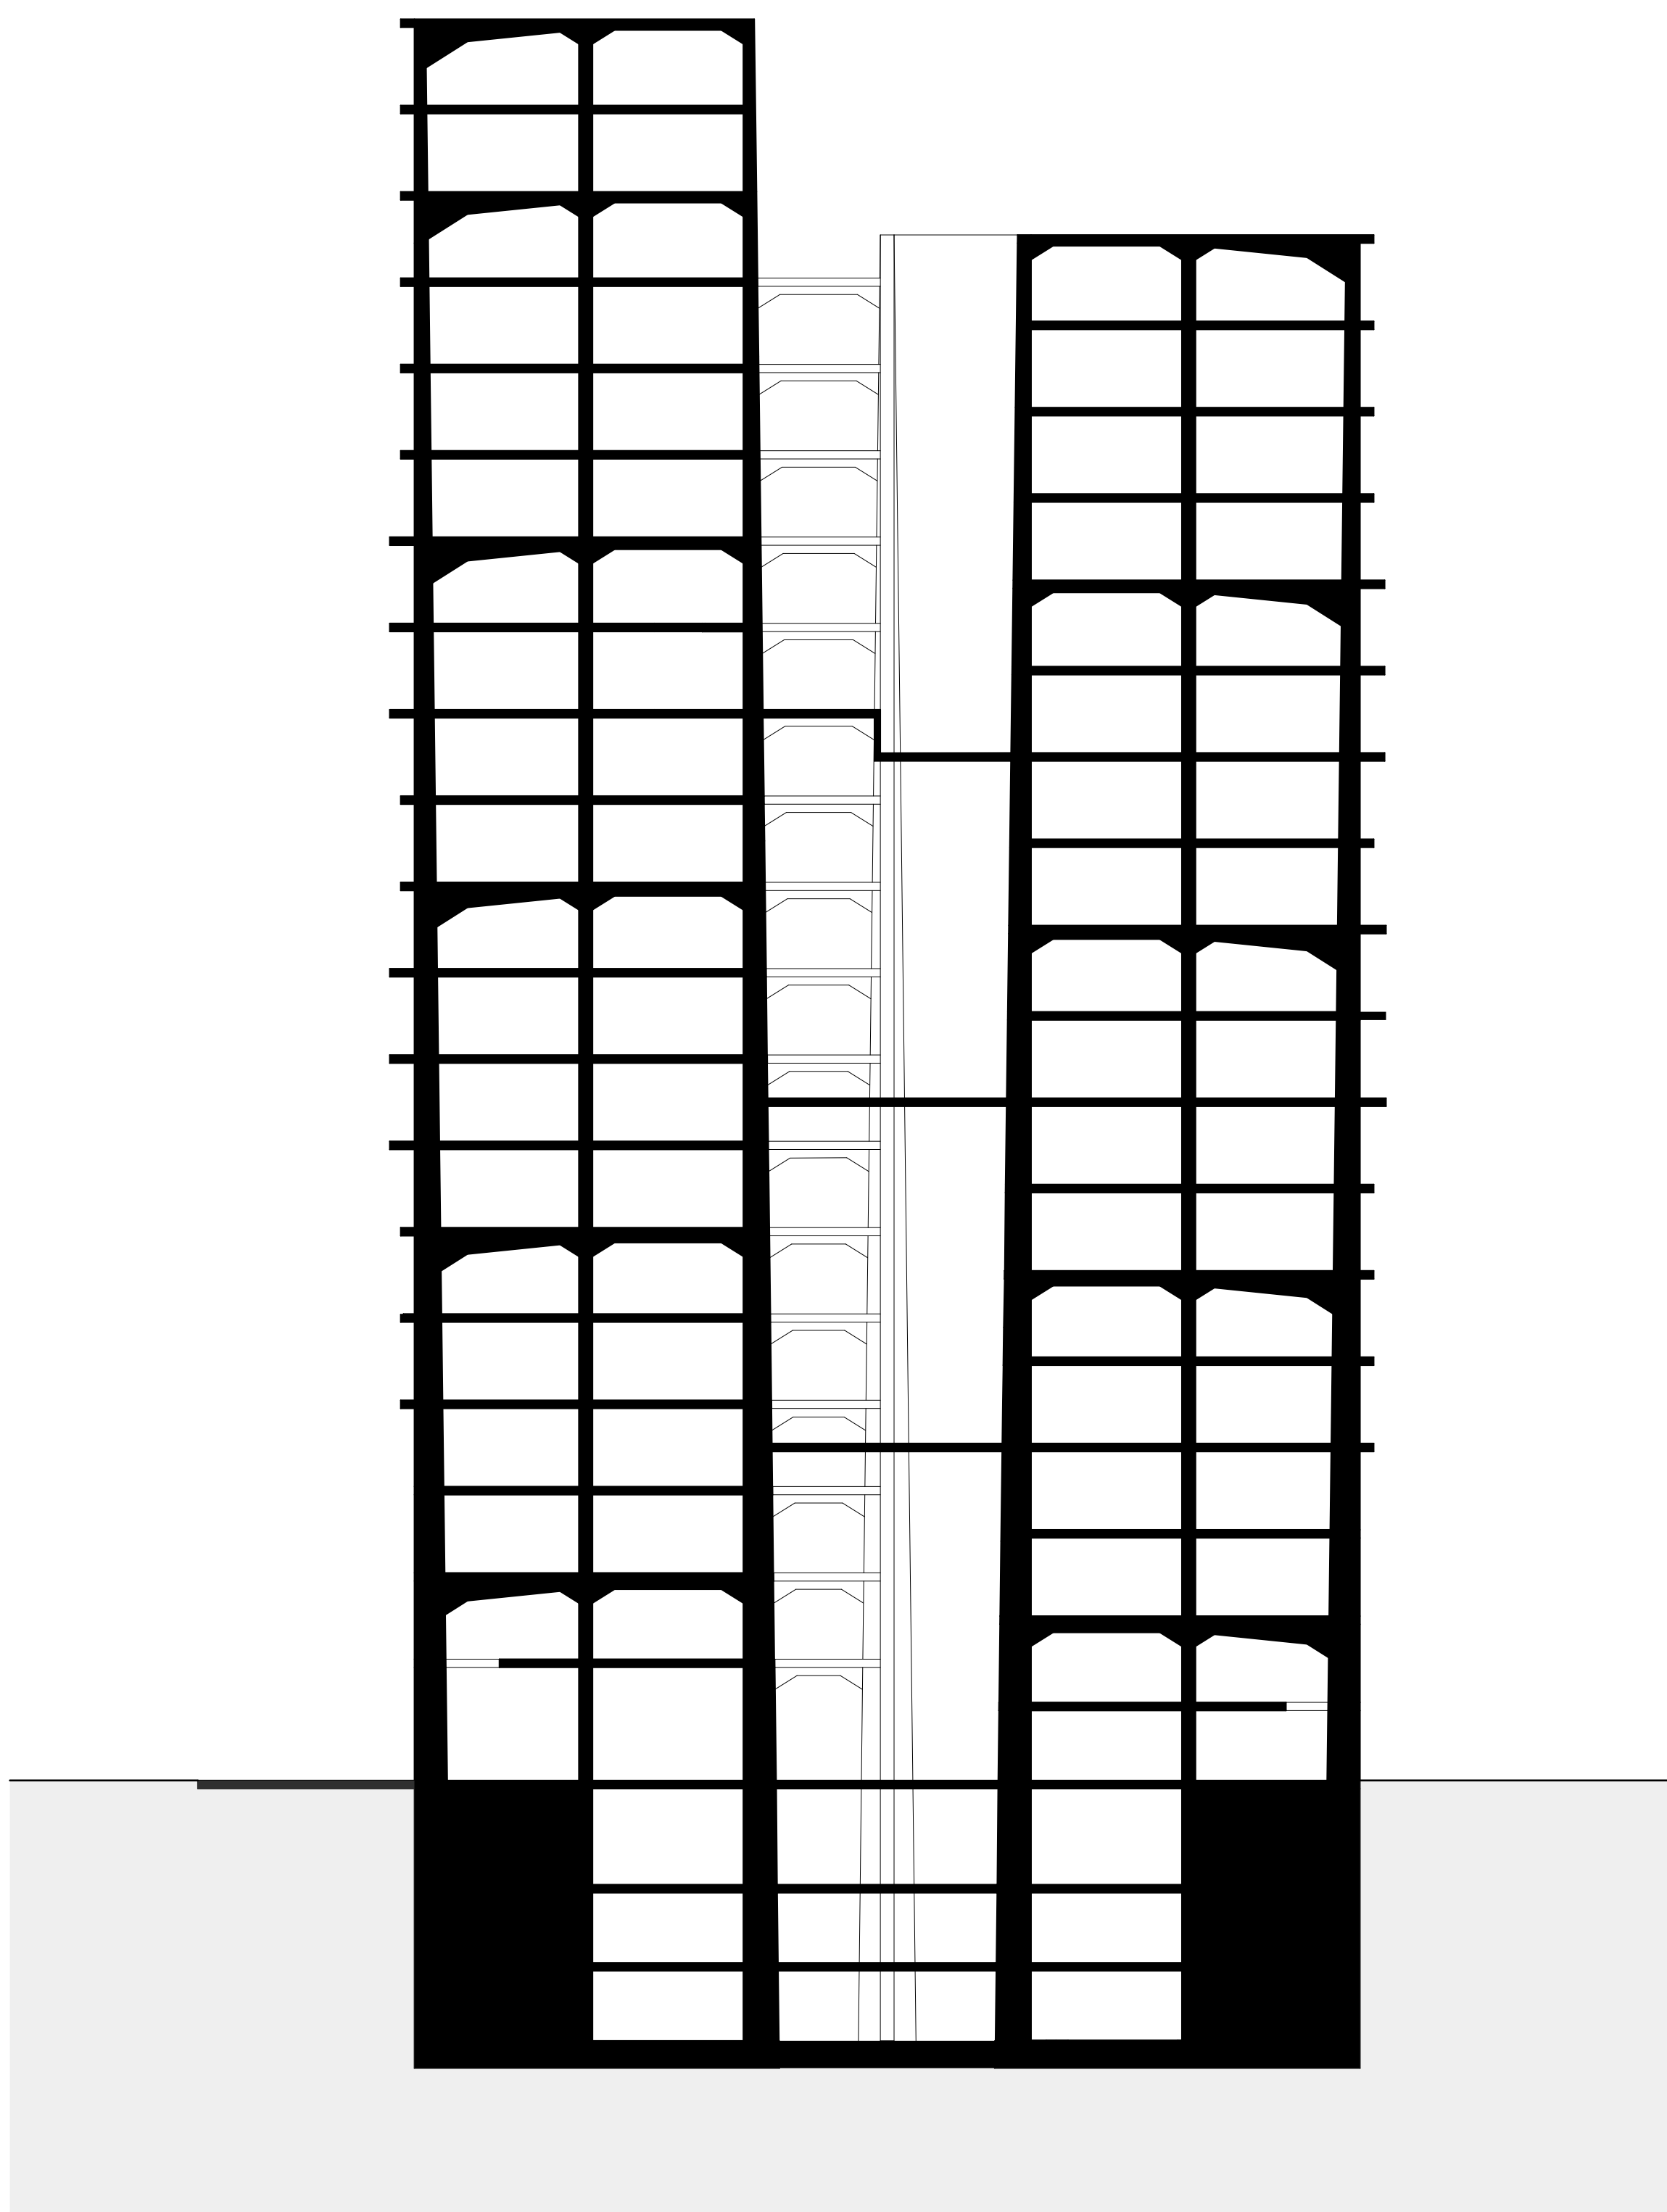

Tragwerkskern

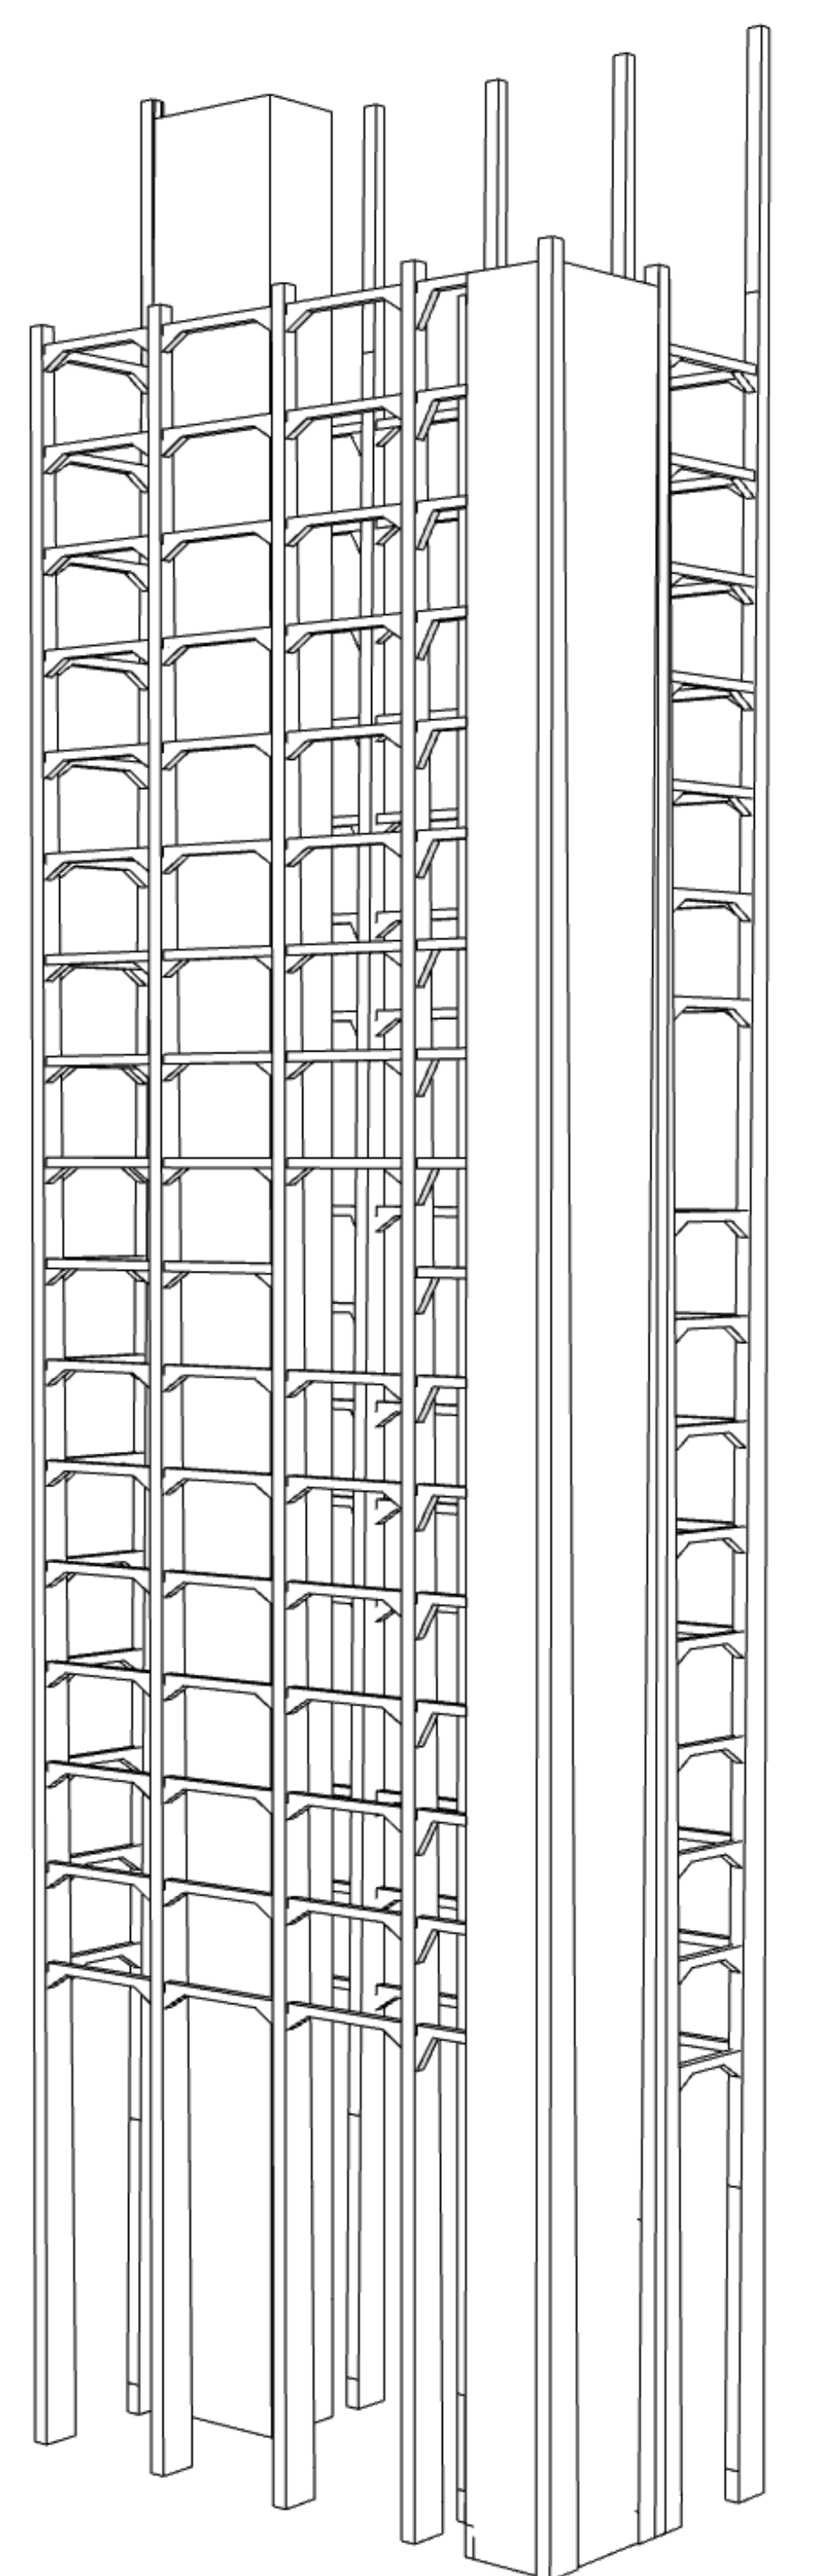

0 10 20m