



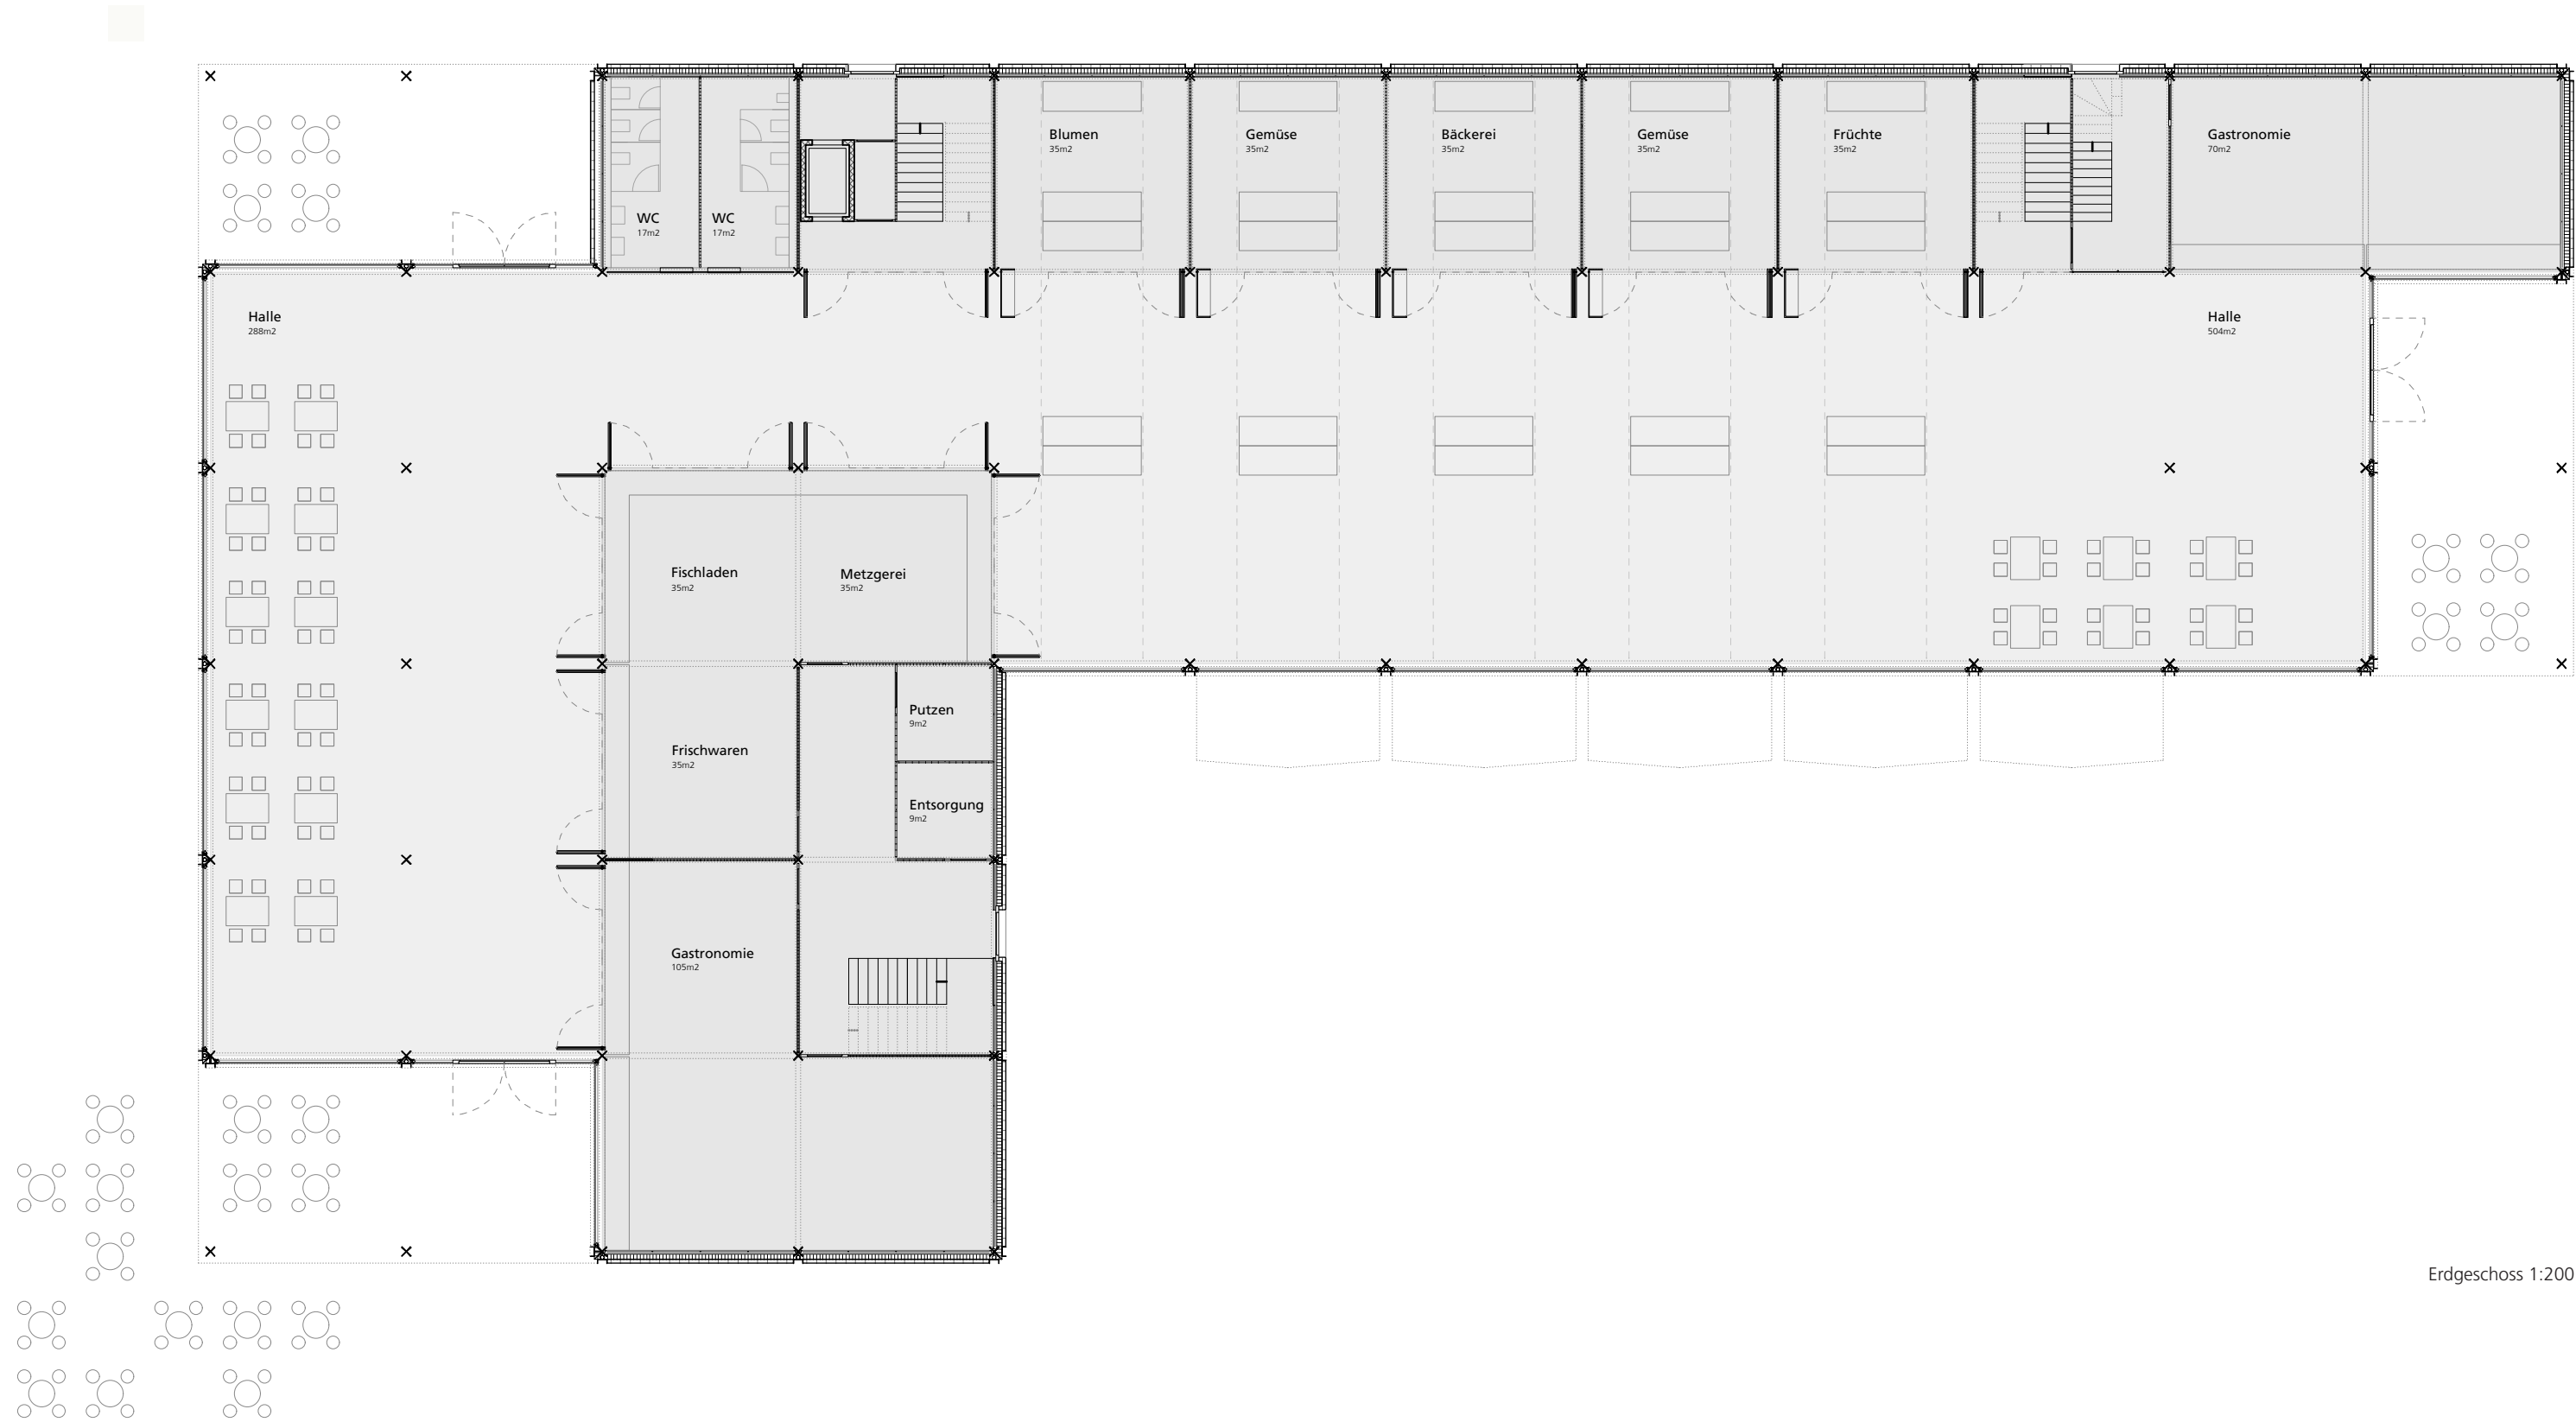


Erdgeschoss 1:200




Obergeschoss 1:200

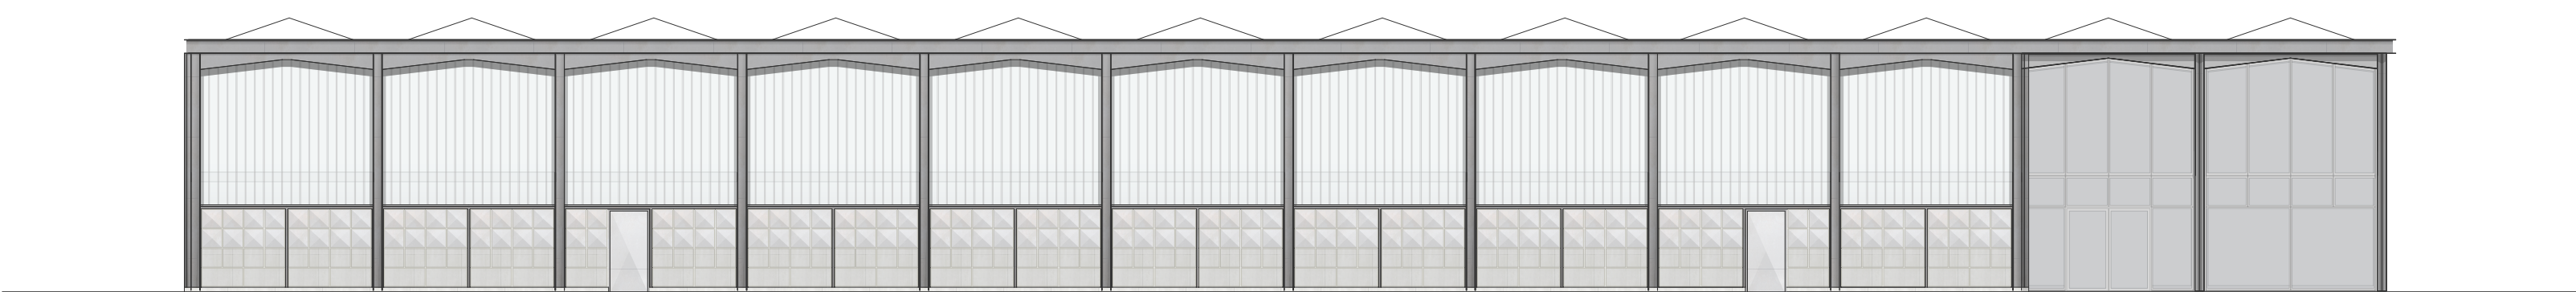


Ansicht Nord 1:200

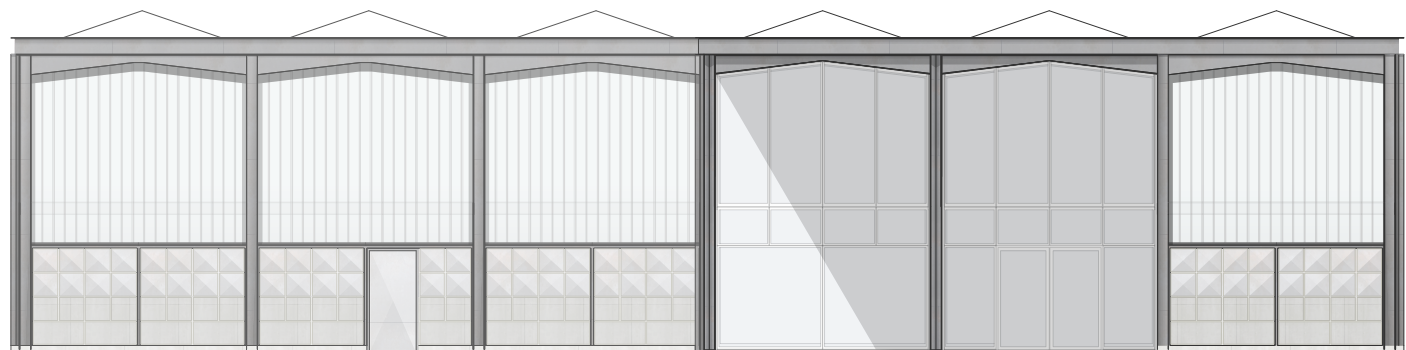

Ansicht Ost 1:200

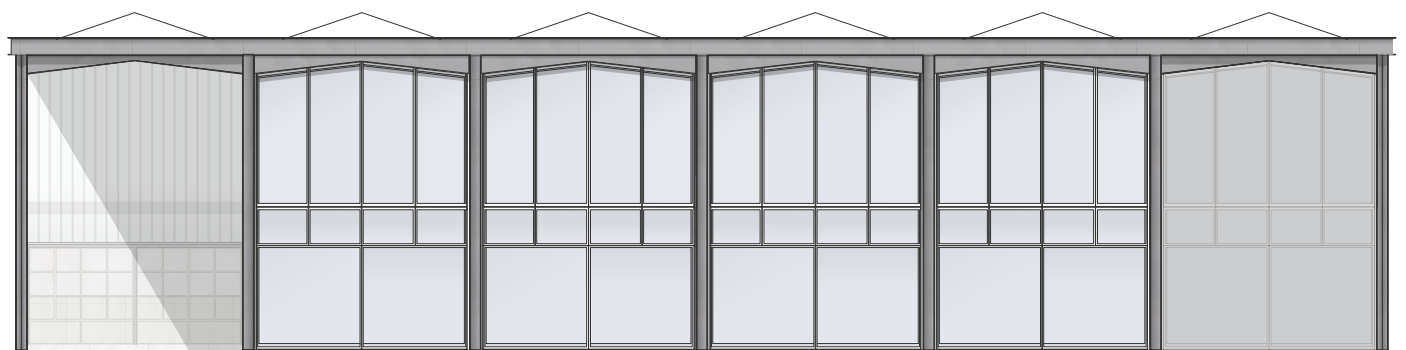

Ansicht West 1:200

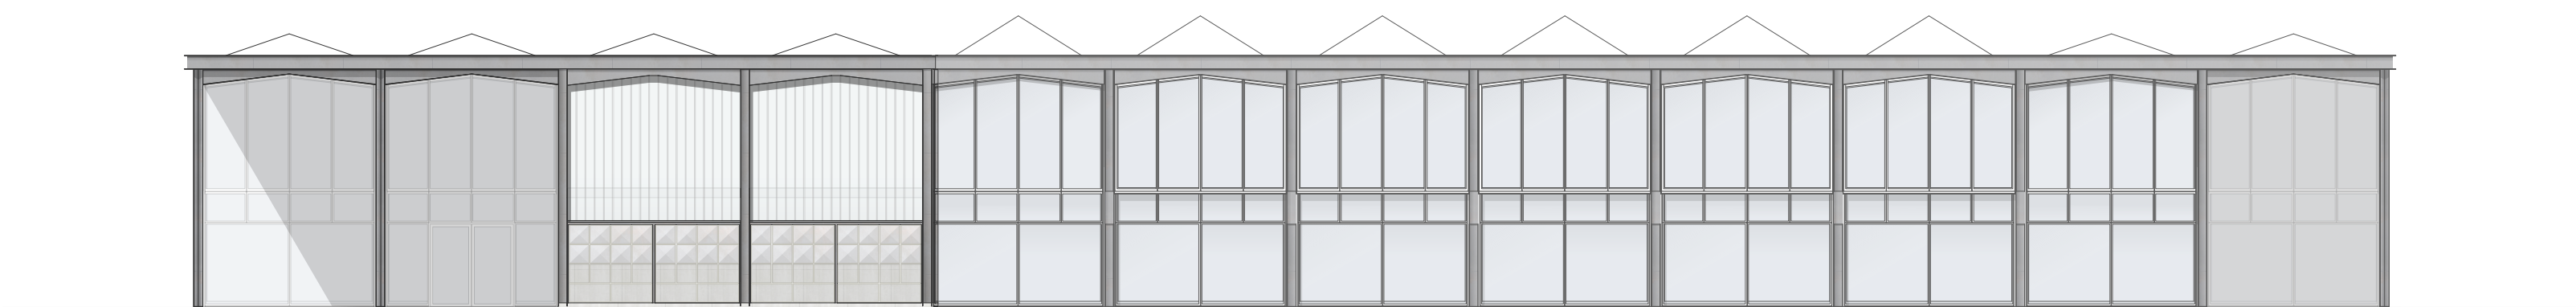

Ansicht Süd 1:200