
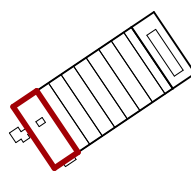
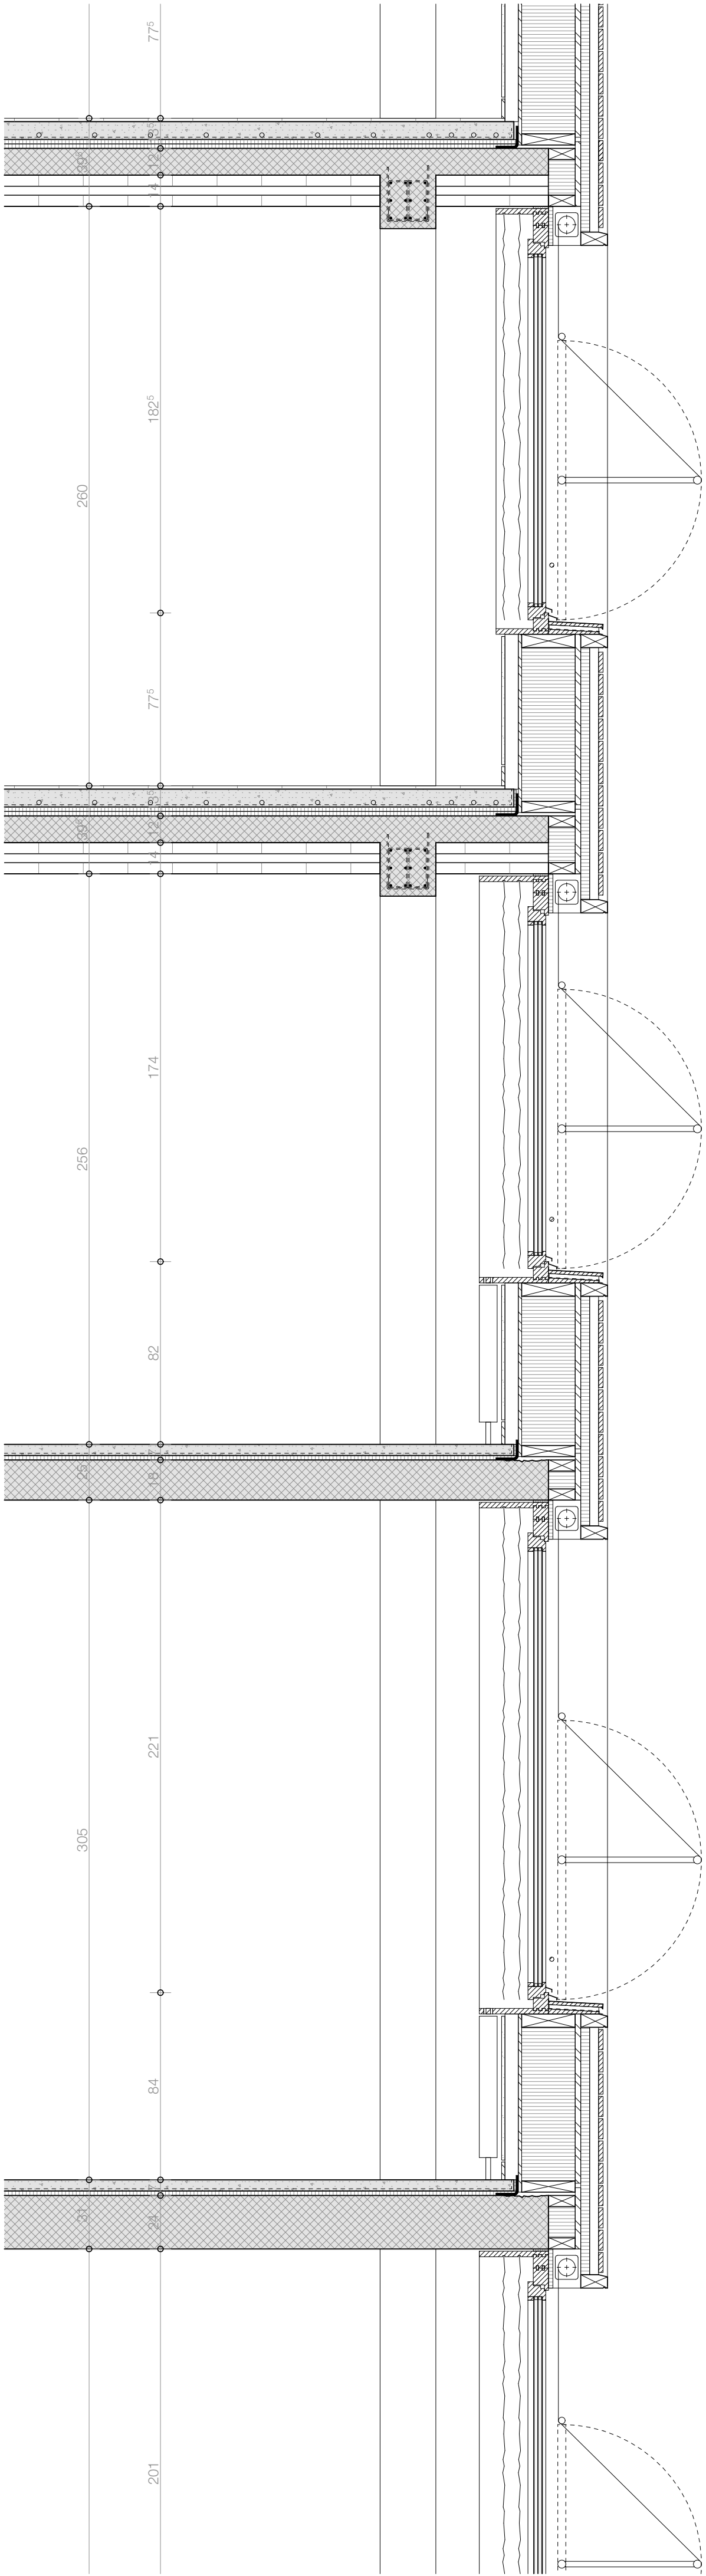


Façade existante : 0.675W/m²K

- finition intérieur plâtre/crépi 10mm
- contre-cœur en béton armée 200mm
- isolation rigide type XPS 40mm
- éléments en béton préfabriqué 80mm

Façade nouvelle : 0.094W/m²K

- panneaux fermacell 12.5mm
- vide technique 60mm
- panneaux OSB 15mm
- laine de bois 240mm
- panneaux en fibre de bois 25mm
- laine de bois 40mm
- cadre préfabriqué en épicéa comprenant :
 - lattage verticale / ventilation 40mm
 - planche horizontale h. 90mm 20mm

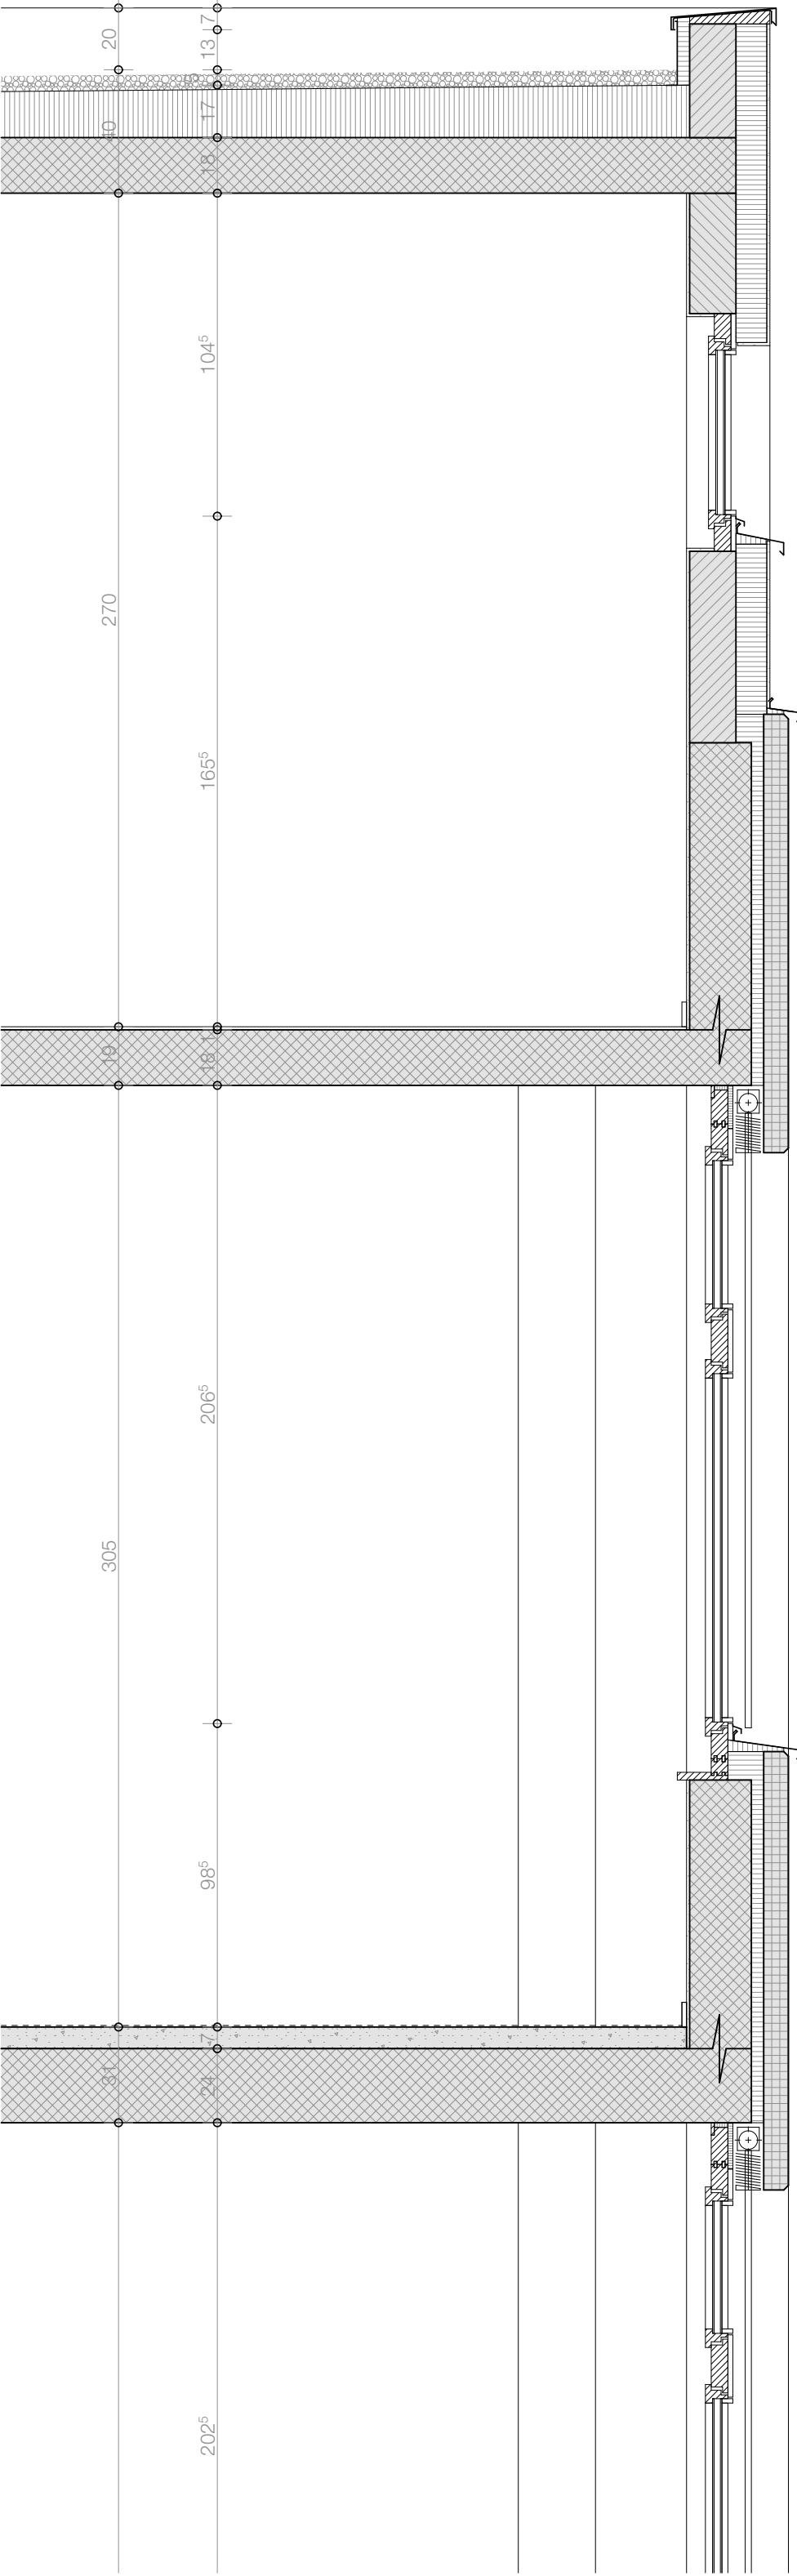

TRAVÉE
COUPE | 1:20

0 0.5m 1m