Studio di Architettura e Direzione Lavori
Arch. Jose Stefanelli - RSG OTA 1535 Rieventino - 85023 Banzi(Pz) - T. +41(0)91 825 44 77 F. +41(0)91 825 44 68 stefanelli.arch@gmail.com

Progetto 100, mappj 2147 Comune di Monte Carasso, Prop. Paggi Orietta

dim.: 900x1260 scala: 1:20

Progetto Esecutivo

Sezioni blocco scale

prg.	dis. SP	contr. JS
N° cib / lav.		01.12
data piano:		12.06.2012
mod. del:		-

N.B: Tutte le misure indicate nel piano sono da verificare,
La DL non si assume nessuna responsabilità in caso di errori costruttivi non segnalati
Tutte le misure sono riferite al grezzo

LEGENDA: 231.089 s.m.s = ±0.00

- Calcestruzzo
- Silico Calcare
- Cotto
- Isolazione
- Intonaco
- Cartongesso
- Cavedio
- **Spigoli vivi**
- Quota architrave grezzo — A ±0.00
- Quota parapetto grezzo — P ±0.00
- Lampada

All'architetto spettano i diritti d'autore sulla propria opera. Sono considerati opere anche progetti e parti di opere, nella misura in cui ai termini di crosodiritti intellettuali e cavaliere individuale (DIA 102 Art. 1,4,1)

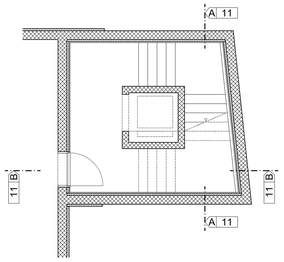

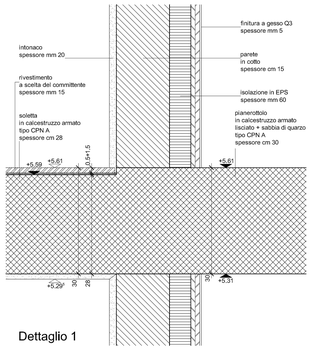

Dettaglio 1

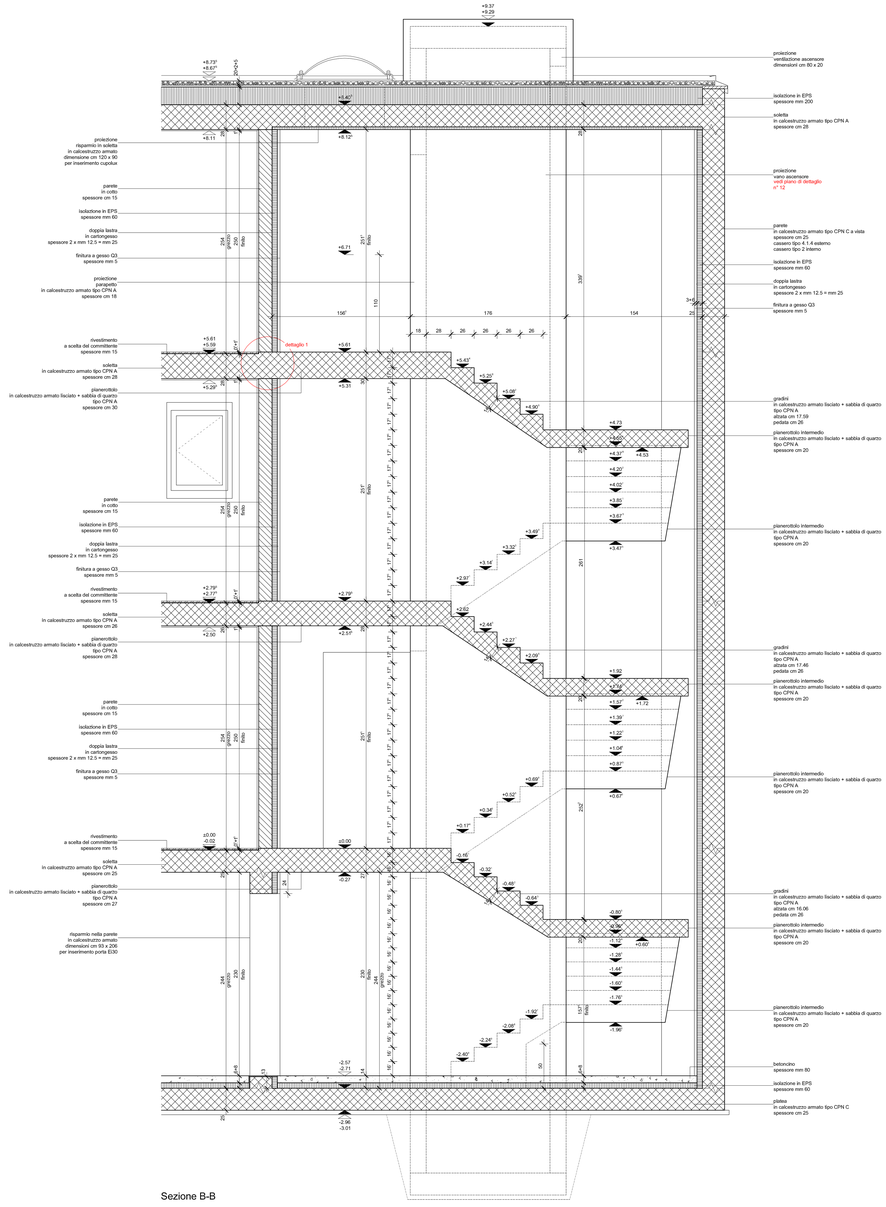

Sezione B-B

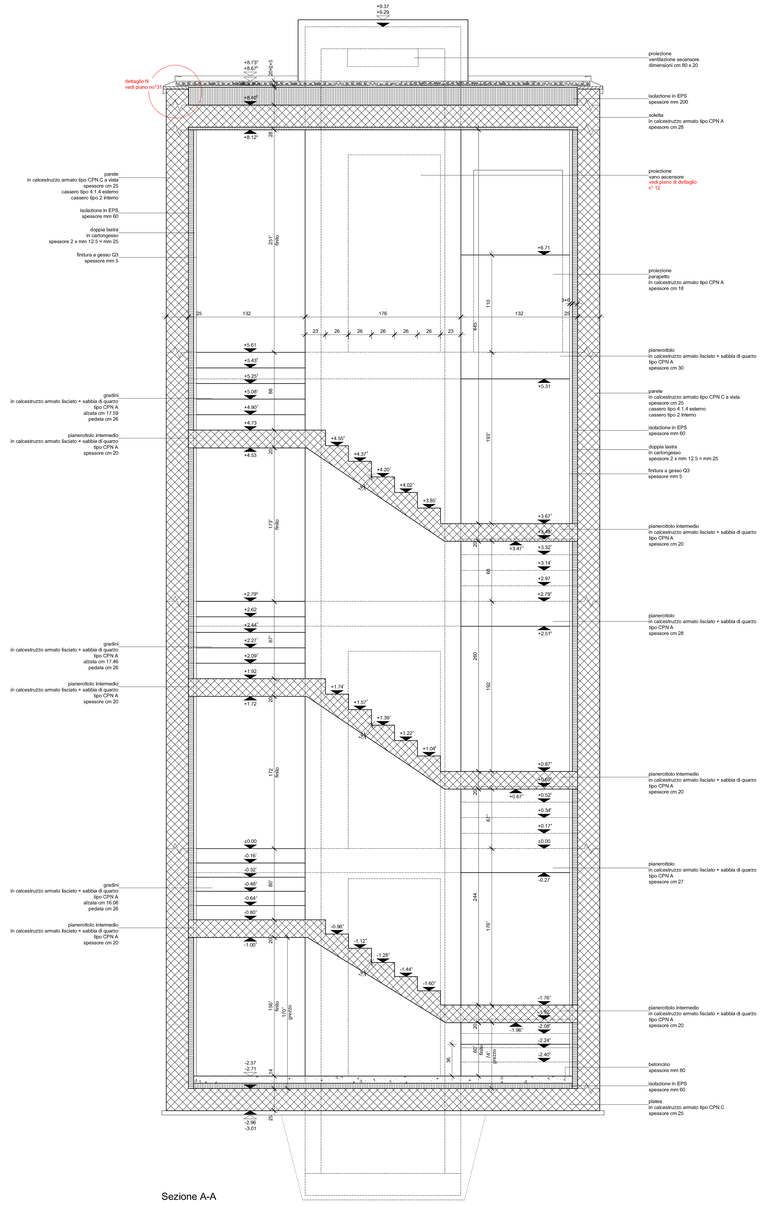

Sezione A-A