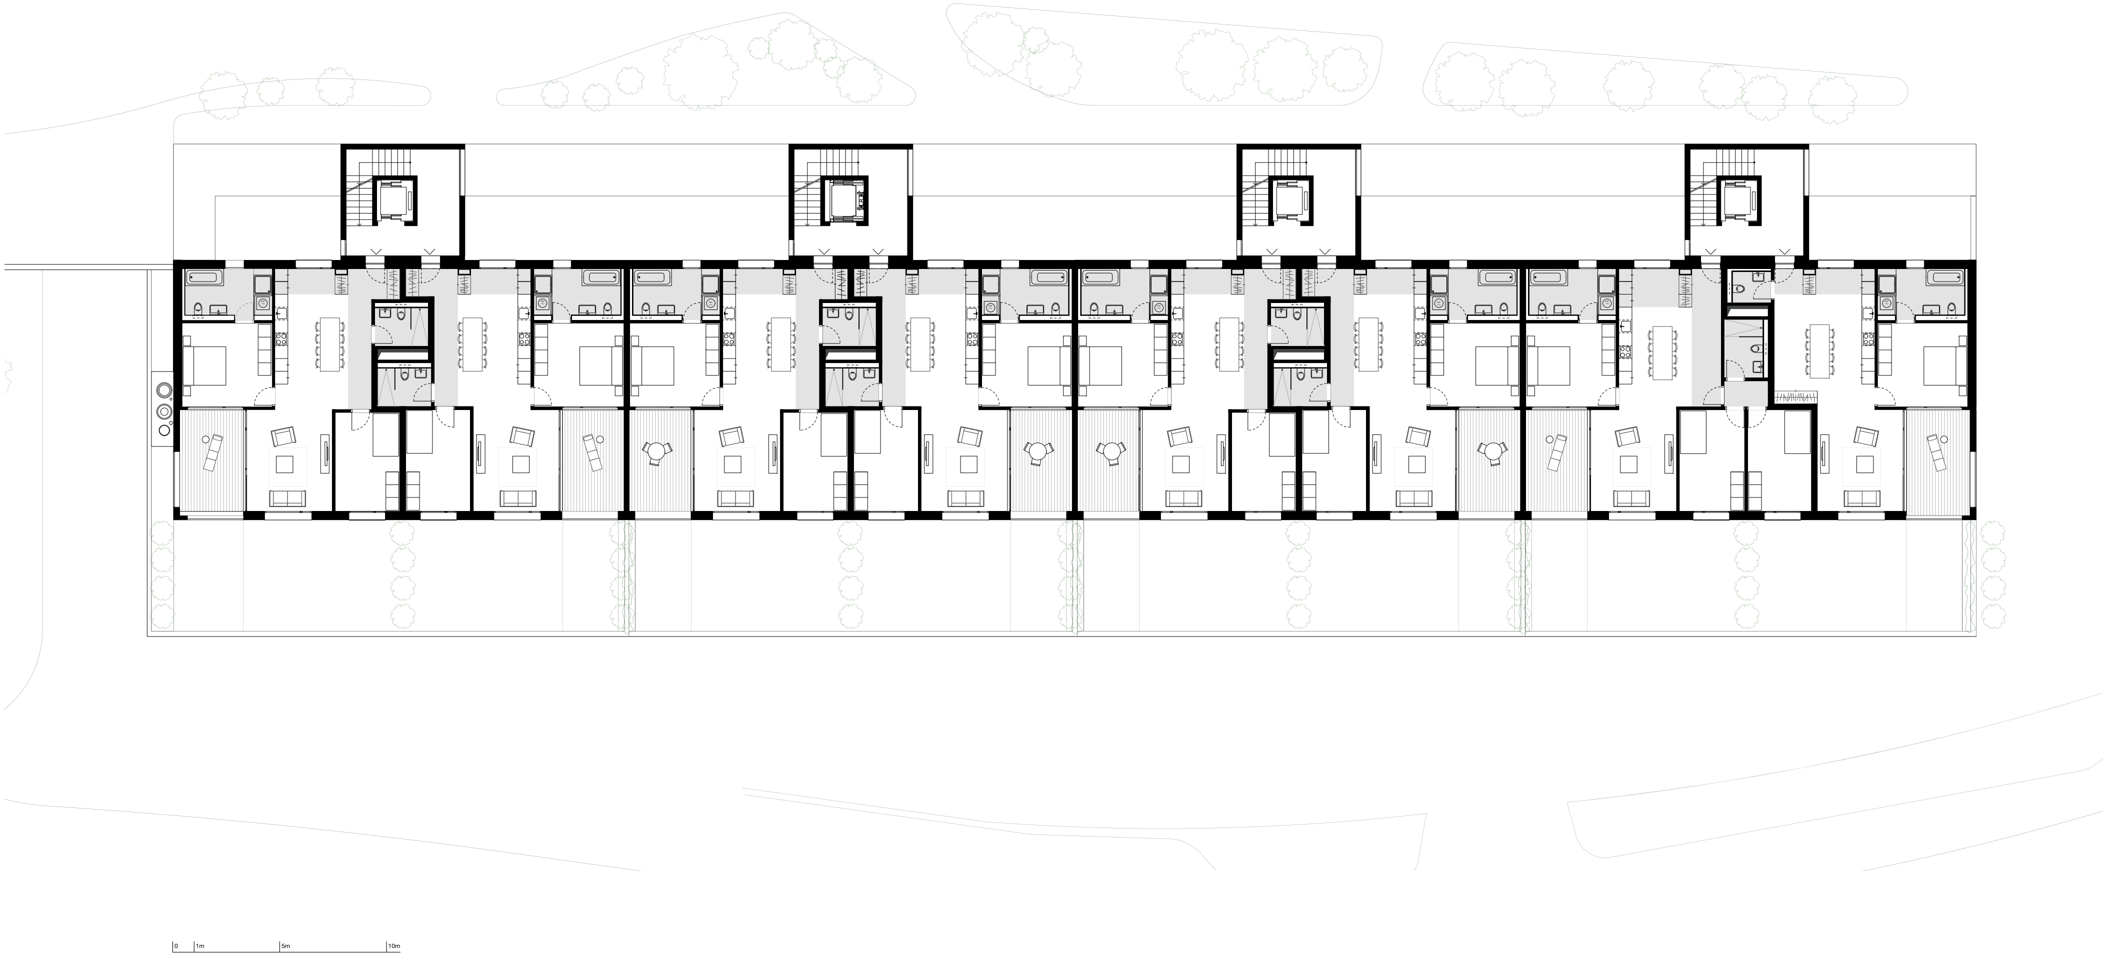

FELIX PARTNER

1301 SHAD
MFH Wehntalerstrasse Sonnhalde Adlikon
Wehntalerstrasse 321 - 327, Adlikon

Sonnhalde_1. Obergeschoss

Plannummer:	003	Massstab:	1:100
Datum gez.:	27.7.18	Format:	105/59.4
Druckdatum:	27.7.18	gezeichnet:	

Entwicklungsstufen — Datum:

Dateiname: 1301 Grundrisse ARC Award.vwx

Felix Partner Entwicklung AG
Reinhardstrasse 19
8008 Zürich
+41 43 960 24 30 / 32
info@felixpartner.com