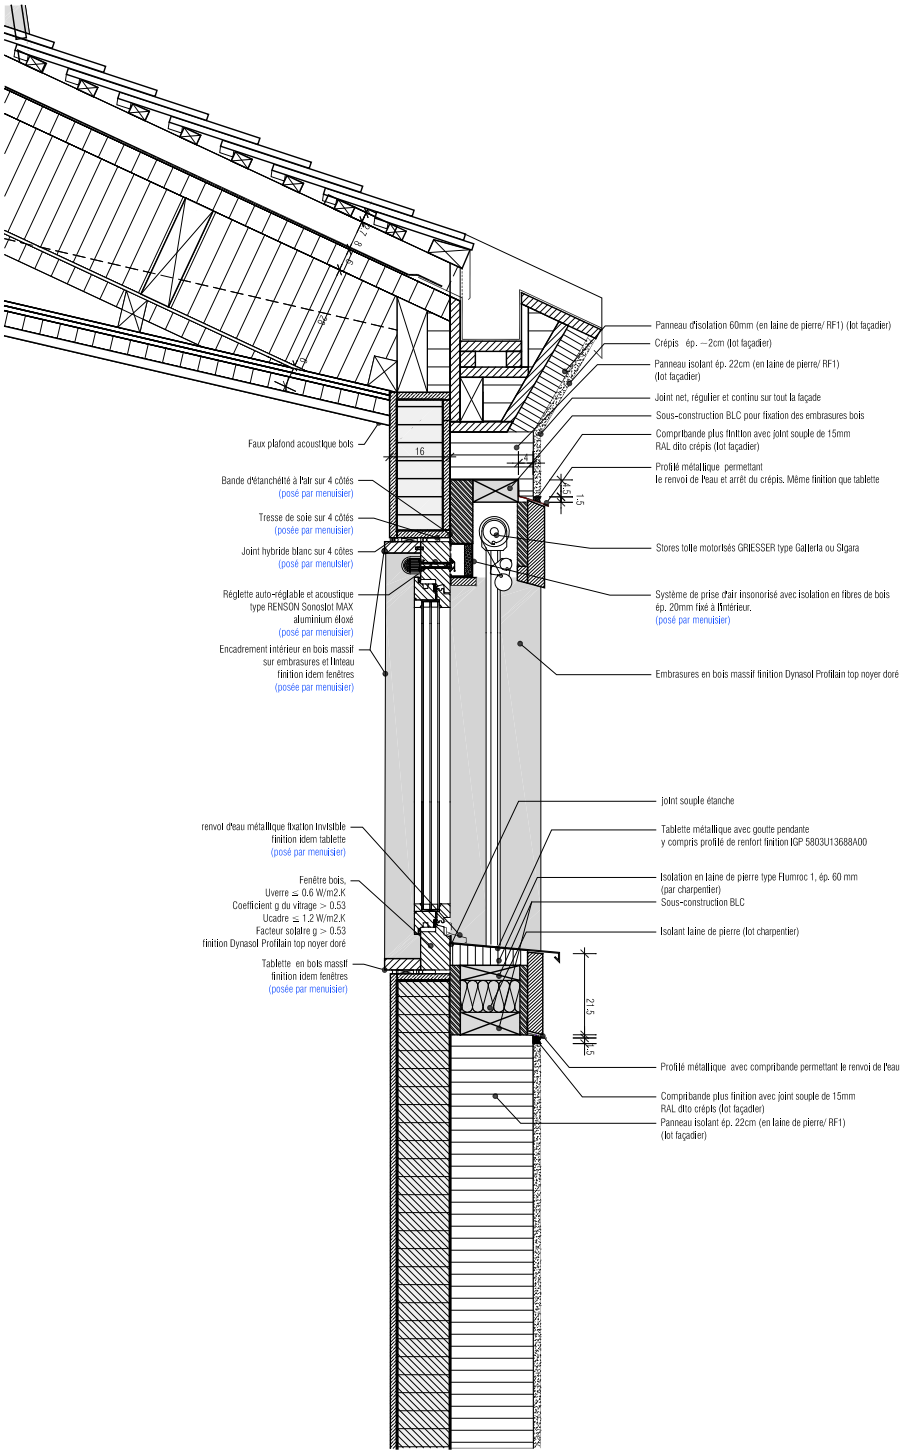

Coupe type - fenêtre et ext. embrasure bois 1:20 0 0.2m