




FASSADE NORD TYP 2

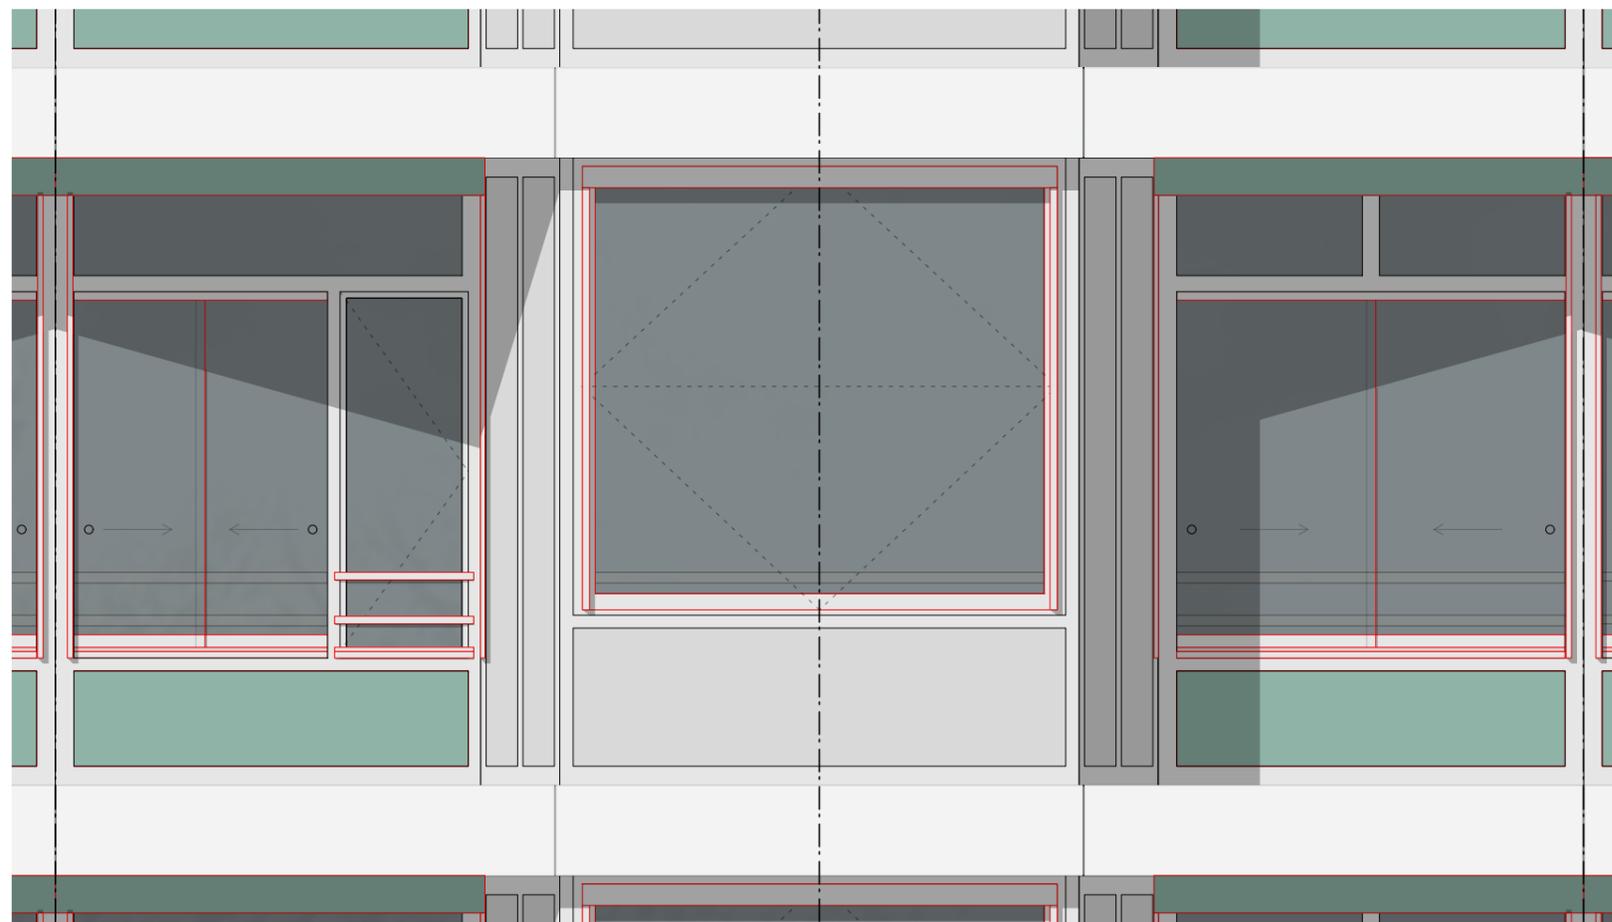

ANSICHT Mst. 1:33

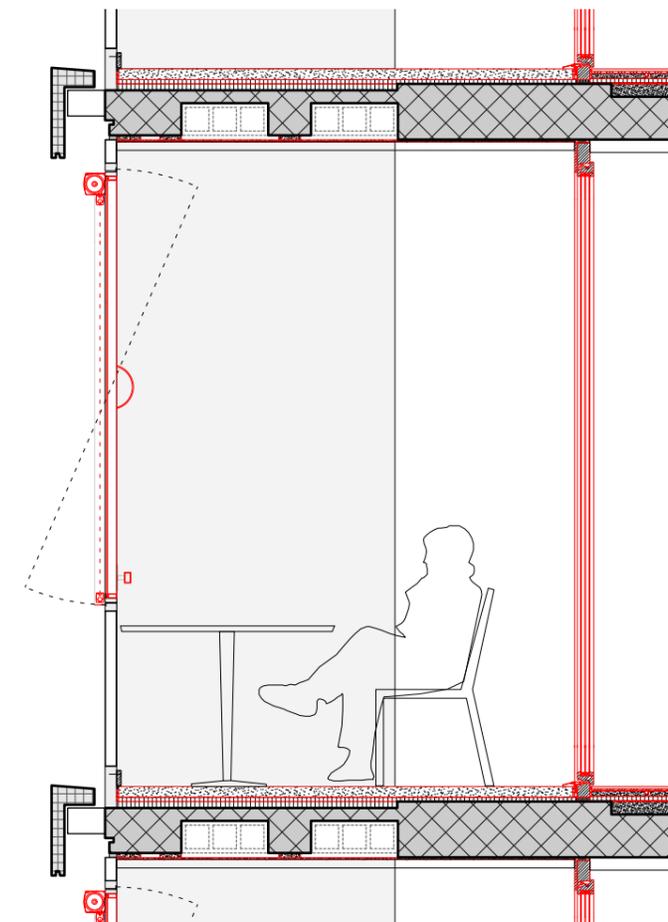

SCHNITT Mst. 1:33

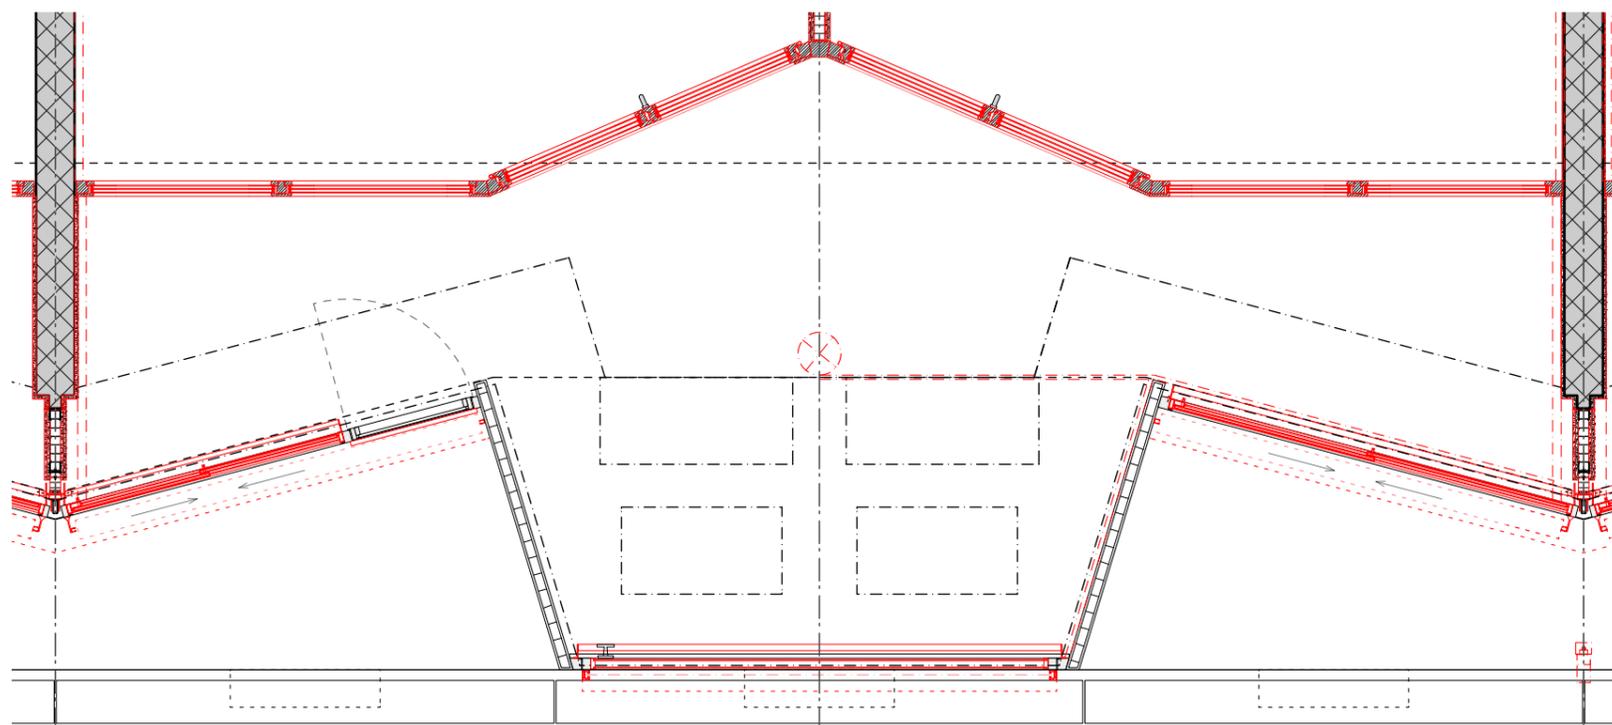

GRUNDRISS Mst. 1:33

Umnutzung Felix-Platter Spital, Basel, ARGE Müller Sigrüst | Rapp Architekten

Müller Sigrüst Architekten AG Weststr. 74 8003 Zürich 044.201.91.09 info@muellersigrüst.ch
Rapp Architekten AG Freilager-Platz 4 4142 Münchenstein 058.595.77.77 info@rapp.ch