



Plan des toitures 1:200

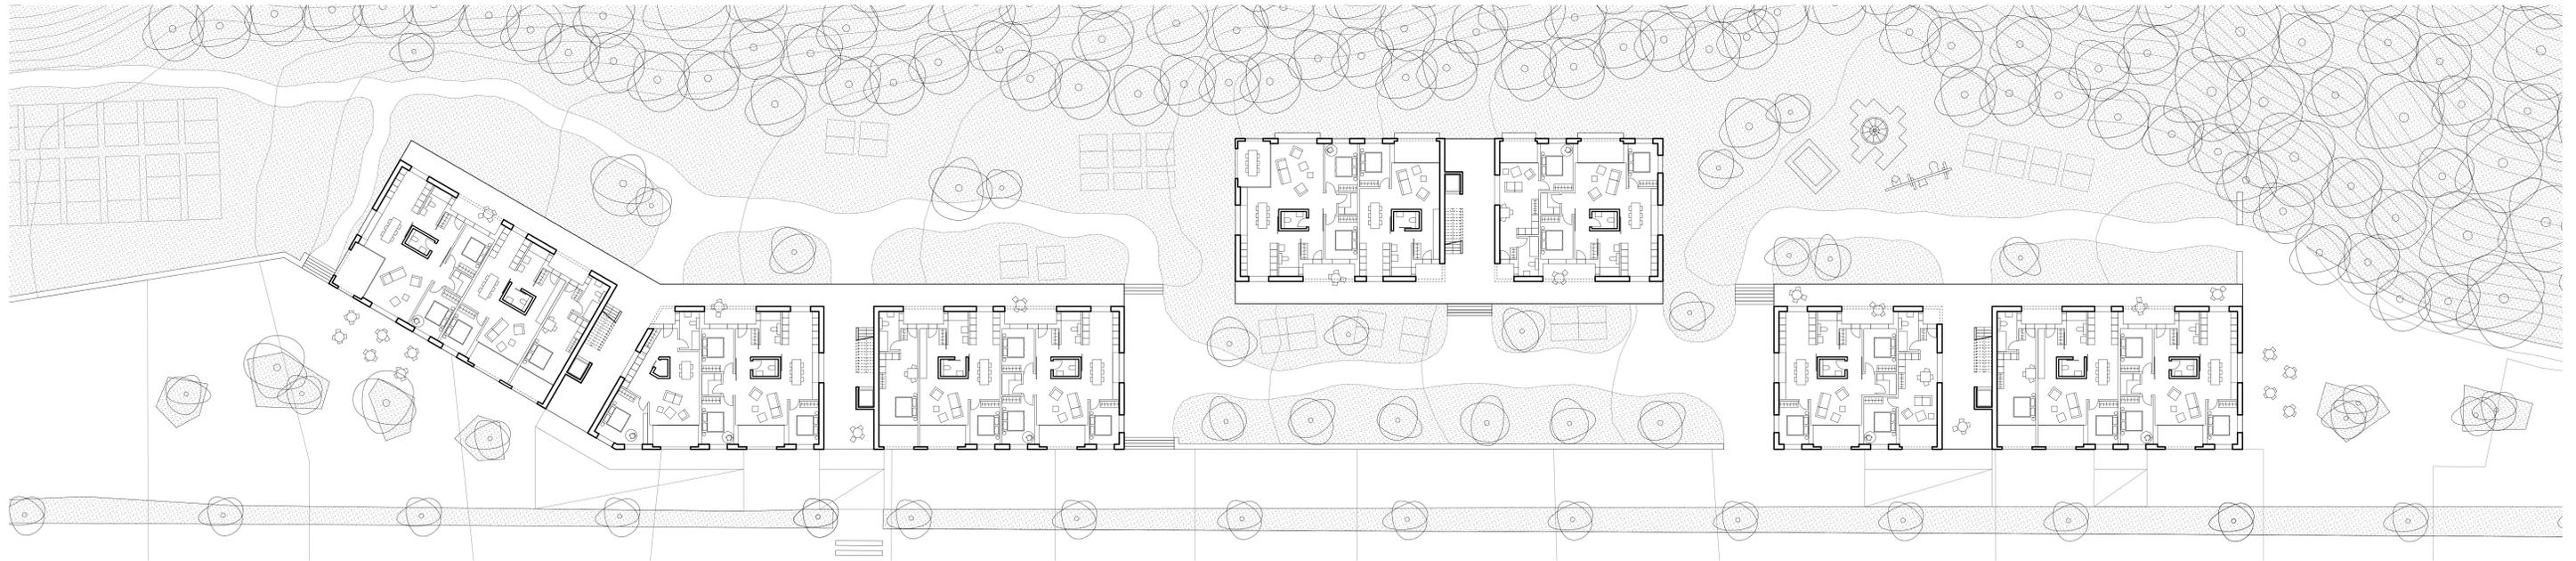

Plan des étages types 1:200

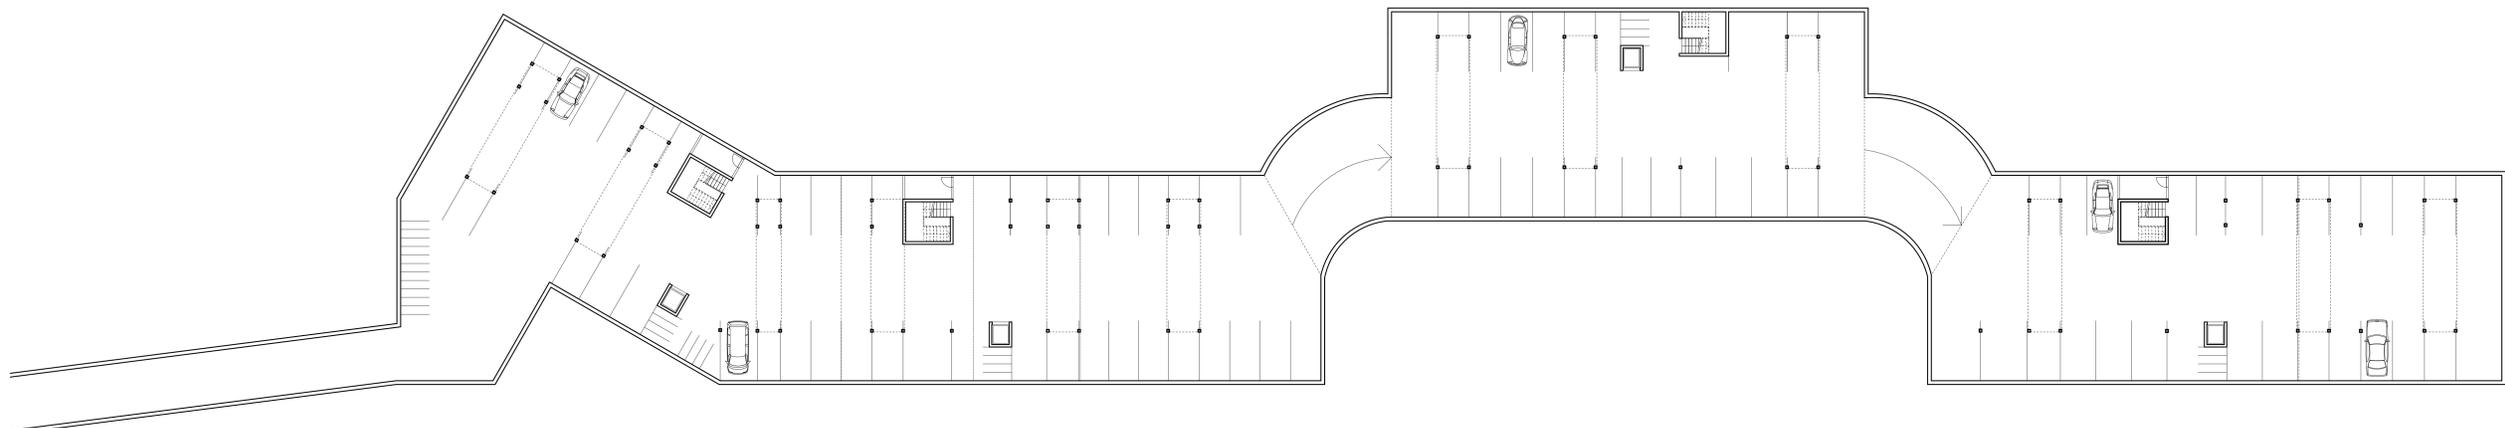

Plan du parking 1:200