


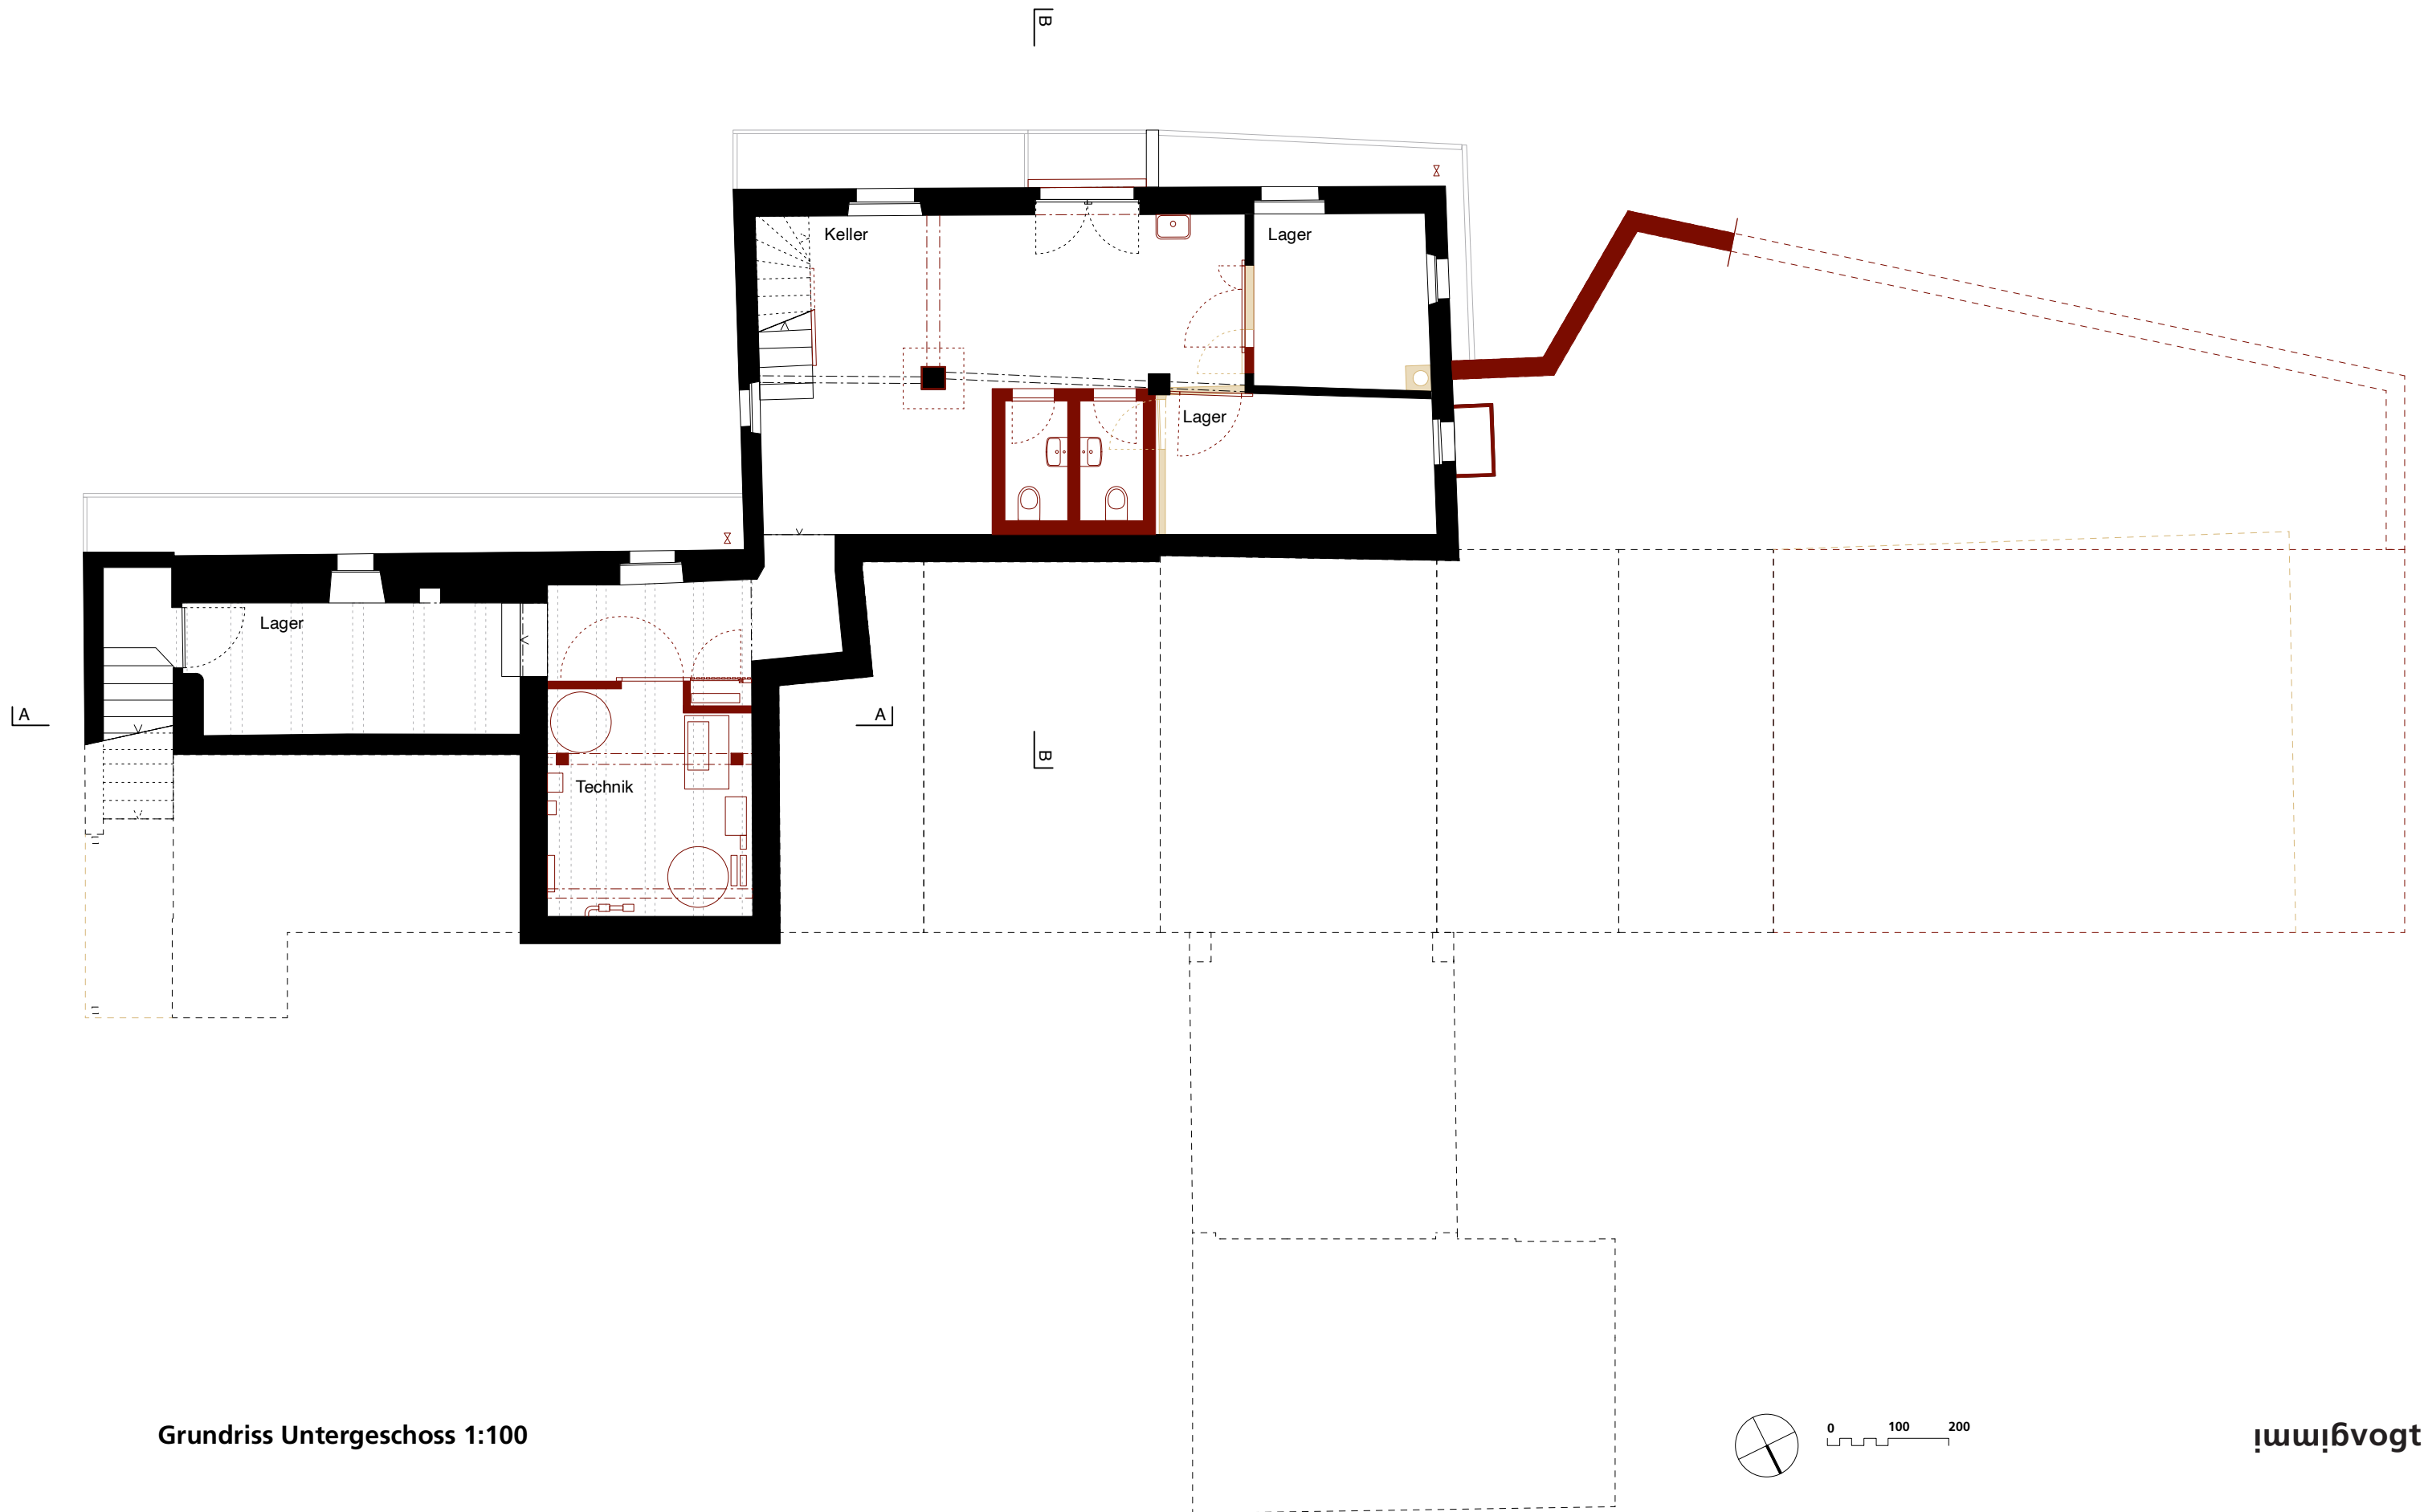

Grundriss Untergeschoss 1:100

lwwlvogt