


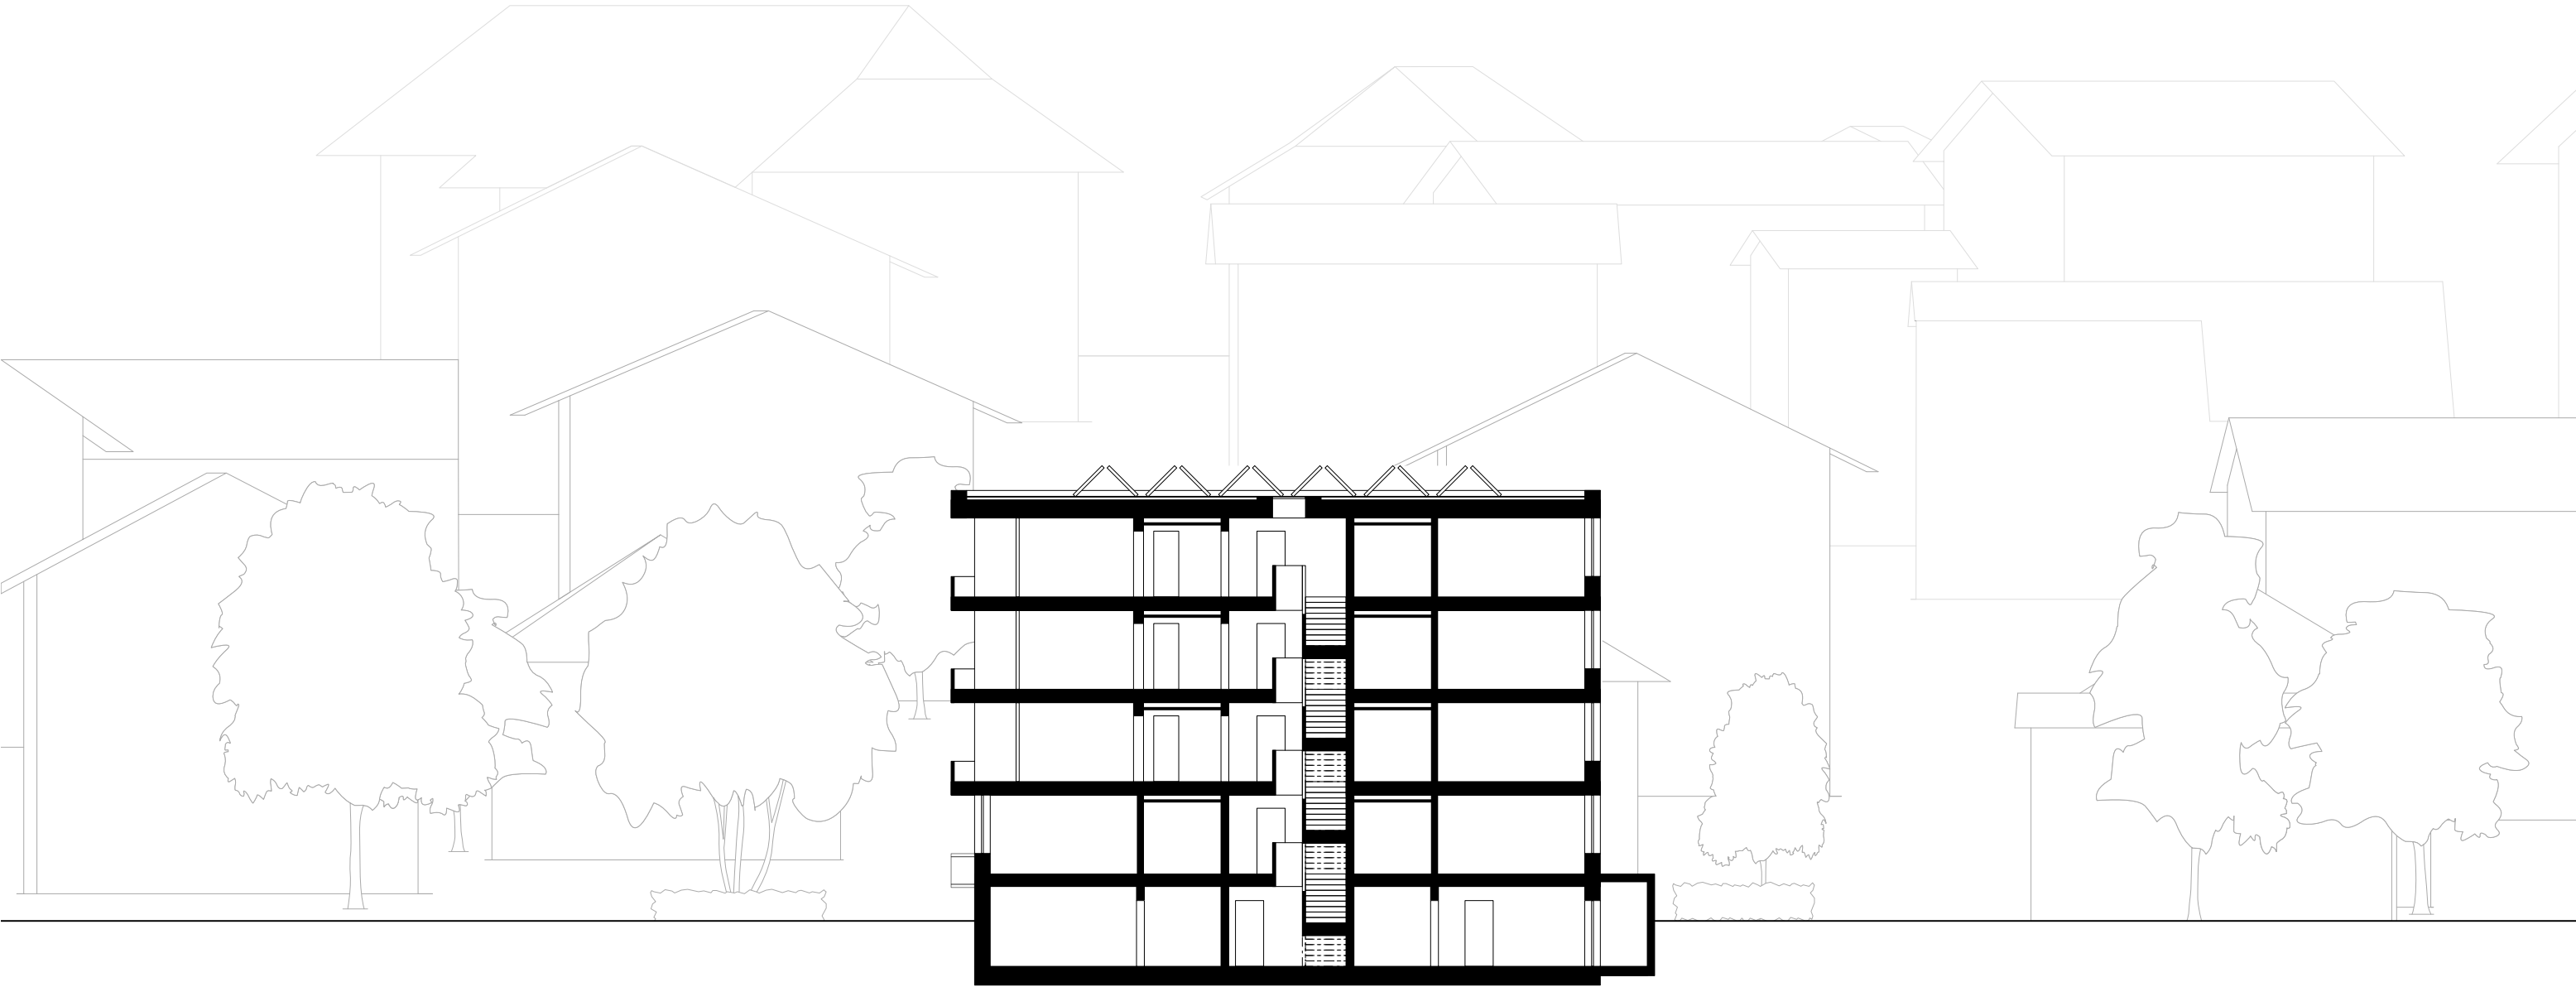

20m

Querschnitt - Neubau MFH Niederscherli - W2H Architekten AG

