


Grundriss 1. Obergeschoss 1:200

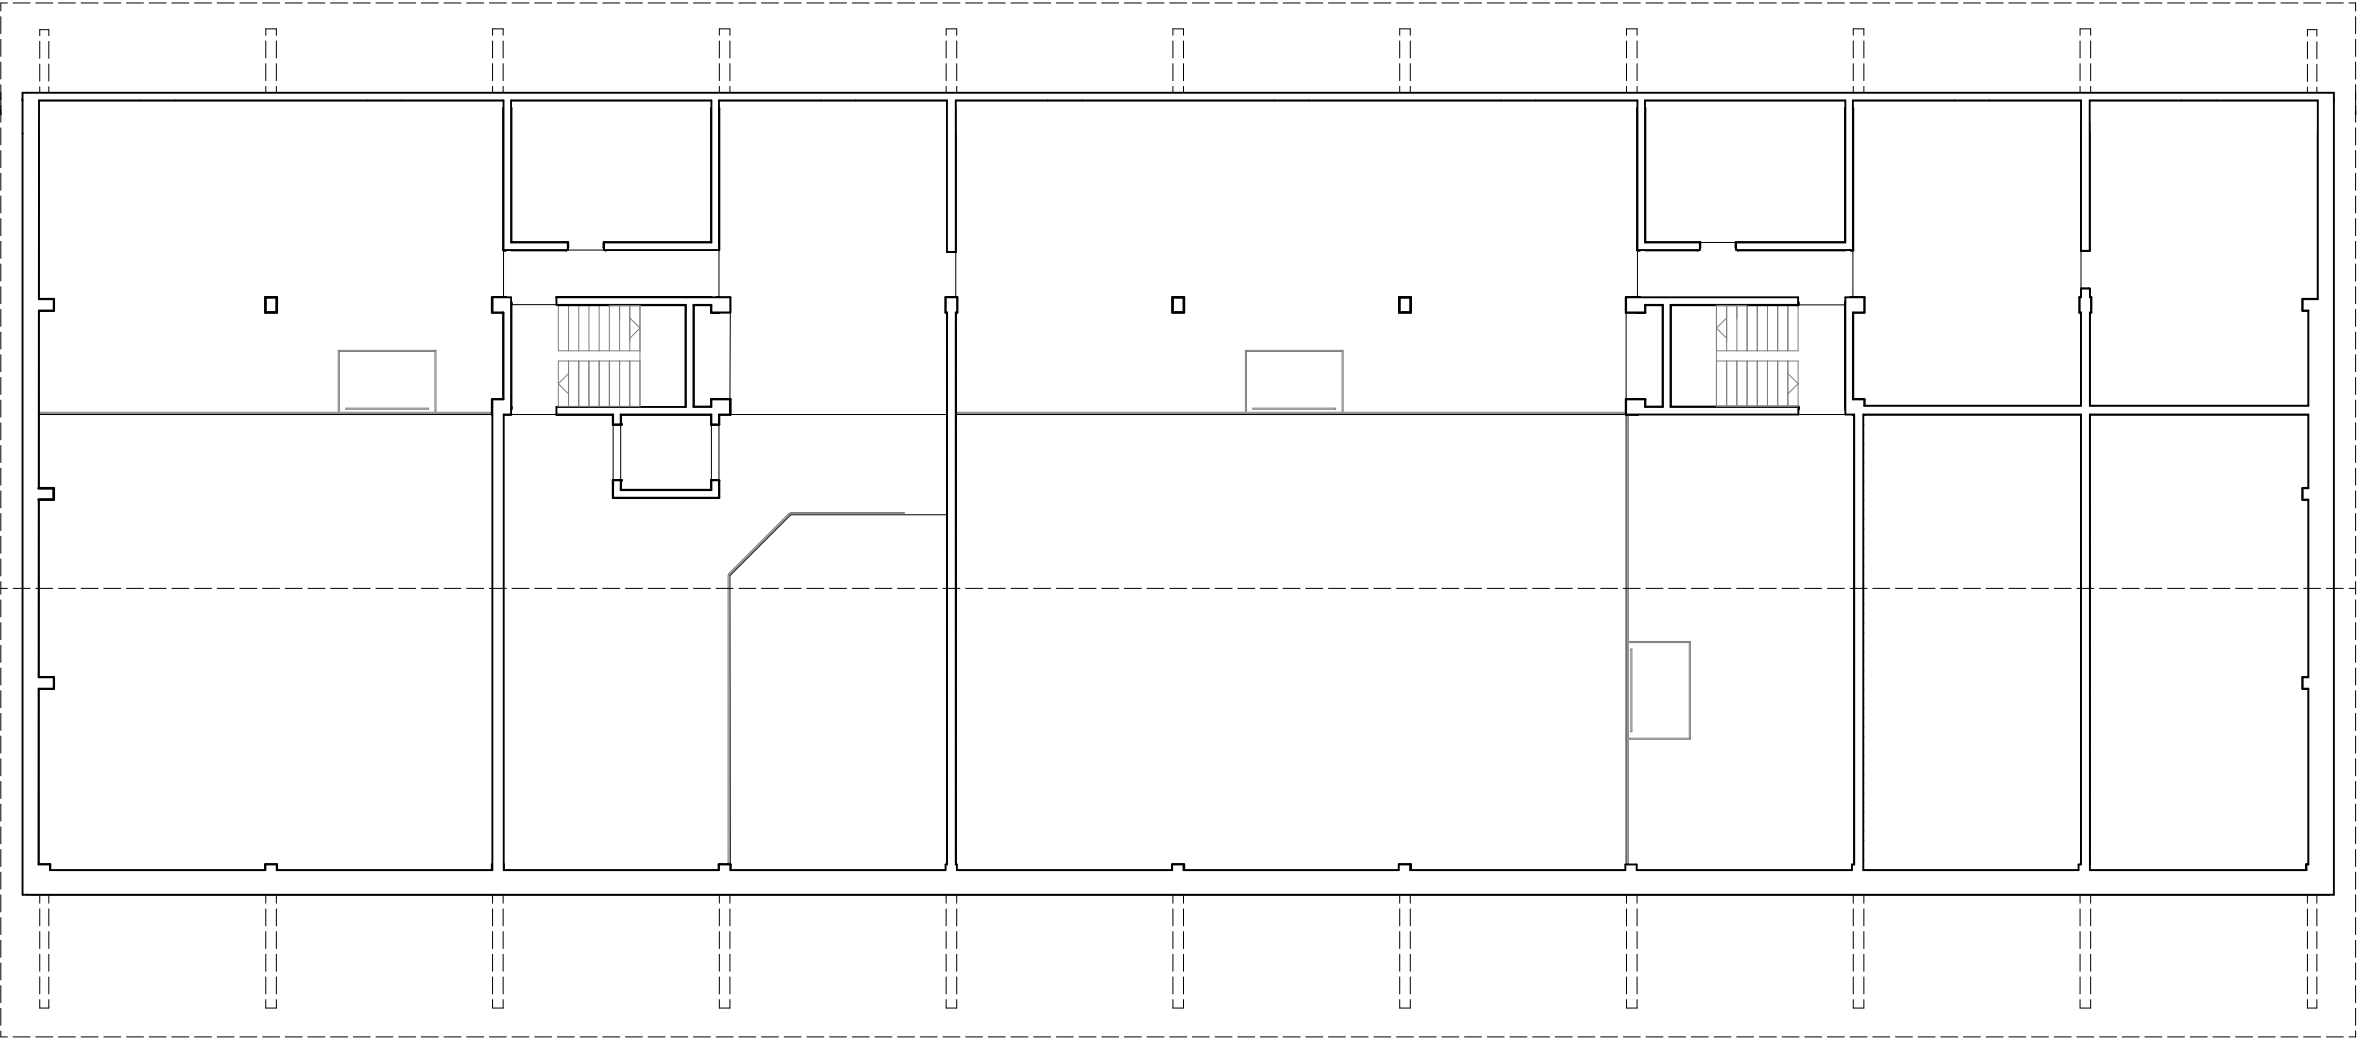

0 5 10



Berger & Partner AG
Architekten SIA | BSA

Oberstüttlistrasse 7
CH 9470 Buchs