


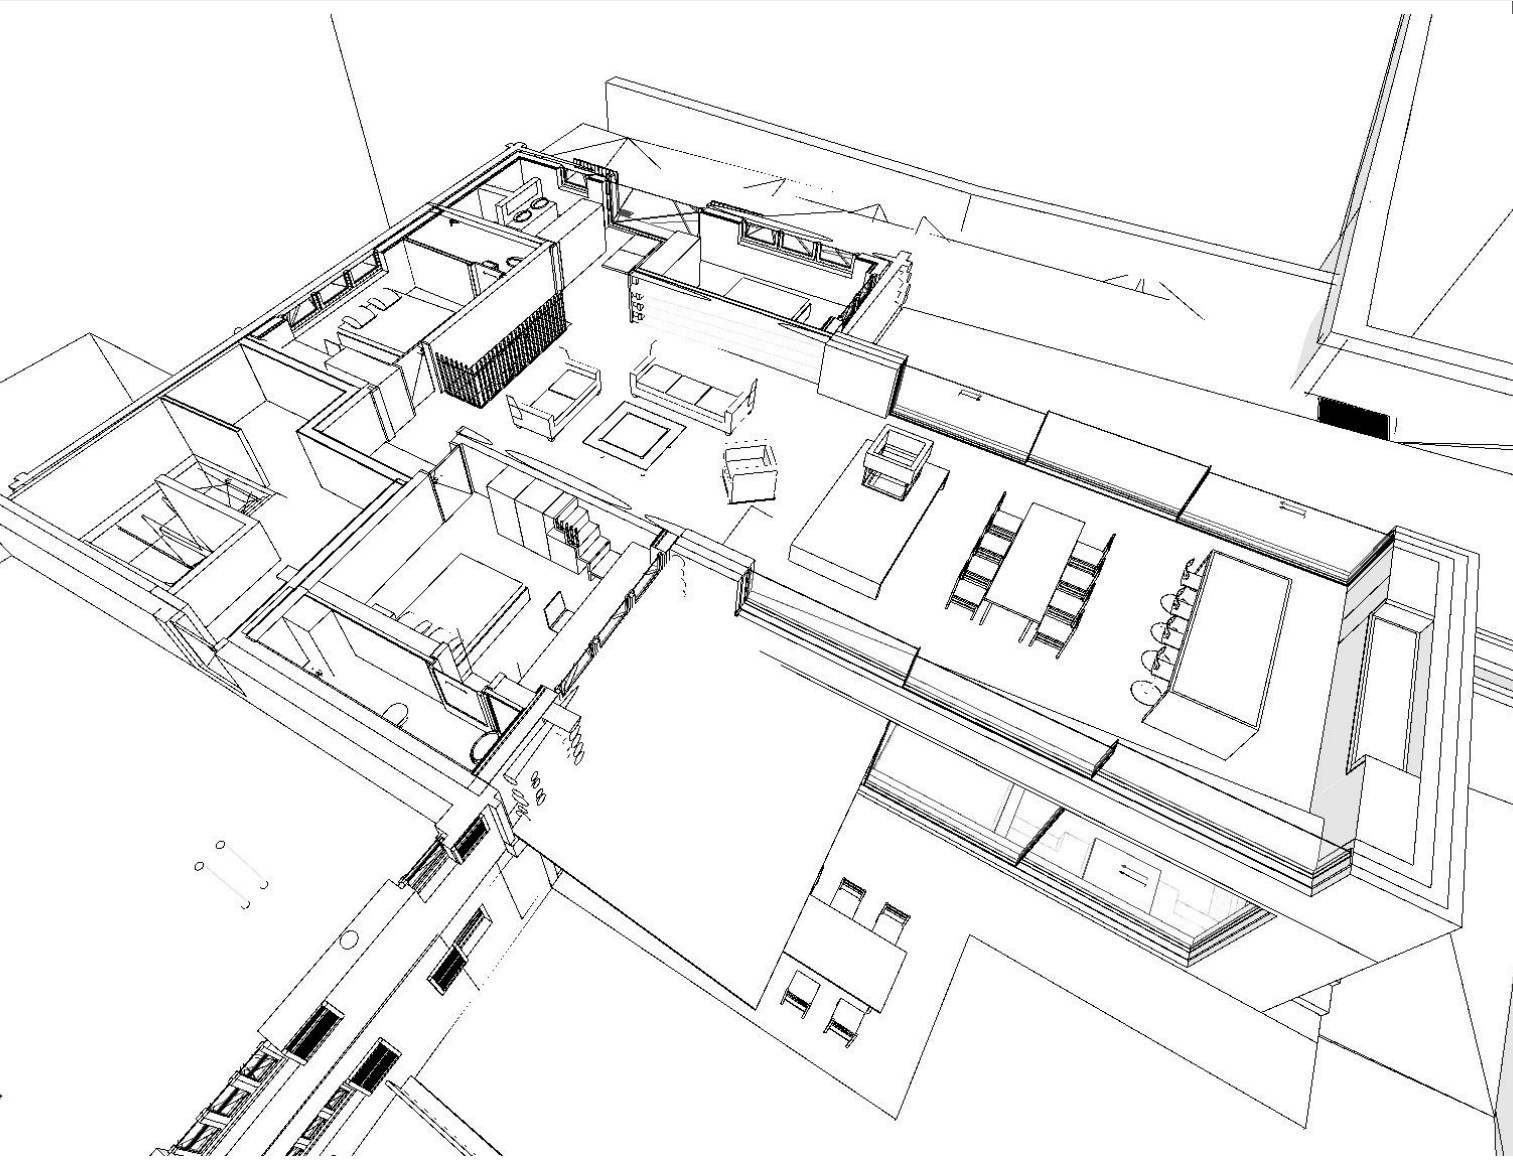

PLANLEGENDEN:			
ALLE MASSE SIND ROHMASSE UND VOM UNTERNEHMER AM BAU ZU KONTROLLIEREN			
	BETON	SW	SCHWELLENHÖHE
	BACKSTEIN	BR	BRÜSTUNGSHÖHE
	KALKSANDSTEIN	ST	STURZHÖHE
	BETONFERTIGELEMENTE	OK	OVERKANT
	MÖRTEL, GIPS	UK	UNTERKANT
	HOLZ	AK	AUSSERKANT
	DÄMMSTOFFE		
	NATURSTEIN		
	SPERRSCHICHT		
			TÜR- UND FENSTERHÖHEN GEMESSEN AB OK FERTIG HÖHEREM BODEN, SCHWELLE, bzw. FENSTERBANK BIS UK ROH STURZ.
K	KURBEL	KB	KÜLSCHRANK
M	MOTOR / ELEKTROANTRIEB	BO	BACKOFEN
I	LEERROHR FÜR ELEKTROANTRIEB	KH	KOCHHERD
DK	DREHKIPP-FLÜGEL	MI	MIKROWELLE
		ST	STEAMER
KL	KLAPPEN	GS	GESCHIRRSPOILER
SL	SCHIEBELADEN	WM	WASCHMASCHINE
LAM	LAMELLENSTOREN	WTU	WÄSCHETROCKNER (TUMBLER)
RUF	VERBODENAUFSCHLAGEN	RL-WT	RAUMLUFT-WÄSCHETROCKNER
SD	SCHNITTSTÖREN (MARKISE)	RAD	RADIATOR
SB	SENKRECHTESCHATTUNG (STOFF)	HTR	HANDTUCHRADIATOR
BFB	BETONFENSTERBANK		
MFB	METALLFENSTERBANK		
BSW	BETON / ZEMENTSCHWELLE		
TS	TÜRSCHLEISSER	INST	INSTALLATIONSSCHACHT
EDS	BRANDSCHUTZTÜR MIT ZULASSUNG	SAV	SANITÄRVERTEILUNG
WLP	WASSERLÖSCHPOSTEN	BHV	BODENHEIZUNGSVERTEILUNG
HFL	HANDELFÖHNER	ELV	ELEKTROVERTEILUNG
RWA	RAUCH- UND WÄRMEDÄMUNG	KRL	KONTROLLIERTE RAUMLÜFTUNG
NL	NOTLEUCHE		
BA	BODENAUFLAUF		
HÜ	HÜBENAUFLAUF		
FS	FALLSTRANG		
PU	PUTZÖFFNUNG		
KA	KANALISATIONANSCHLUSS		
DW	DACHWASSERLEITUNG		
DL	DUKTUS		
LS	LICHTSCHACHT		
PT	PANZERTÖRE		
PD	PANZERDECKEL		
NA	NOTAUSSTIEG		
FR	FLUCHTRÖHRE		
OV	ÜBERBRÜCKUNGSVENTIL		
VA	VENTILATIONSGRUPPE		
TC	TROCKENLOSETT		



Koten (Nerrenhöhe): ± 0.00 = 1'096.00			
BALDVORABEN: Neubau Einfamilienhaus Casa Sogn Martin Plaz 2, 7017 Flims Dorf			
AUFTRAGSGEBER: Reto Durisch Via Sulom 1, 7017 Flims Dorf			
PLANNERSFASER: Reto Durisch Dipl. Architekt FH Via Sulom 1 7017 Flims Dorf			PROJEKTNUMMER: 2306
PLANNUMMER: 04			GEZEICHNET: ReD
PLANNUMMER: 04			DATUM: 26.06.2023
PLANNUMMER: 04			REVIDERT: 26.06.2024
PLANNUMMER: 04			AKTUELL: 13.06.2024
PLANNUMMER: 04			MASSSTAB: 1:50
PLANNUMMER: 04			PLANGRÖSSE: 1000/70

Z:\1\NEUE STRUKTUR\ARCHITECTUR\PROJECT\0206_Casa Sogn Martin\Planung_Casa Sogn Martin_Archi_26.06.2024_VORPLANUNG_26_Flachs_nach 1000.jpg