


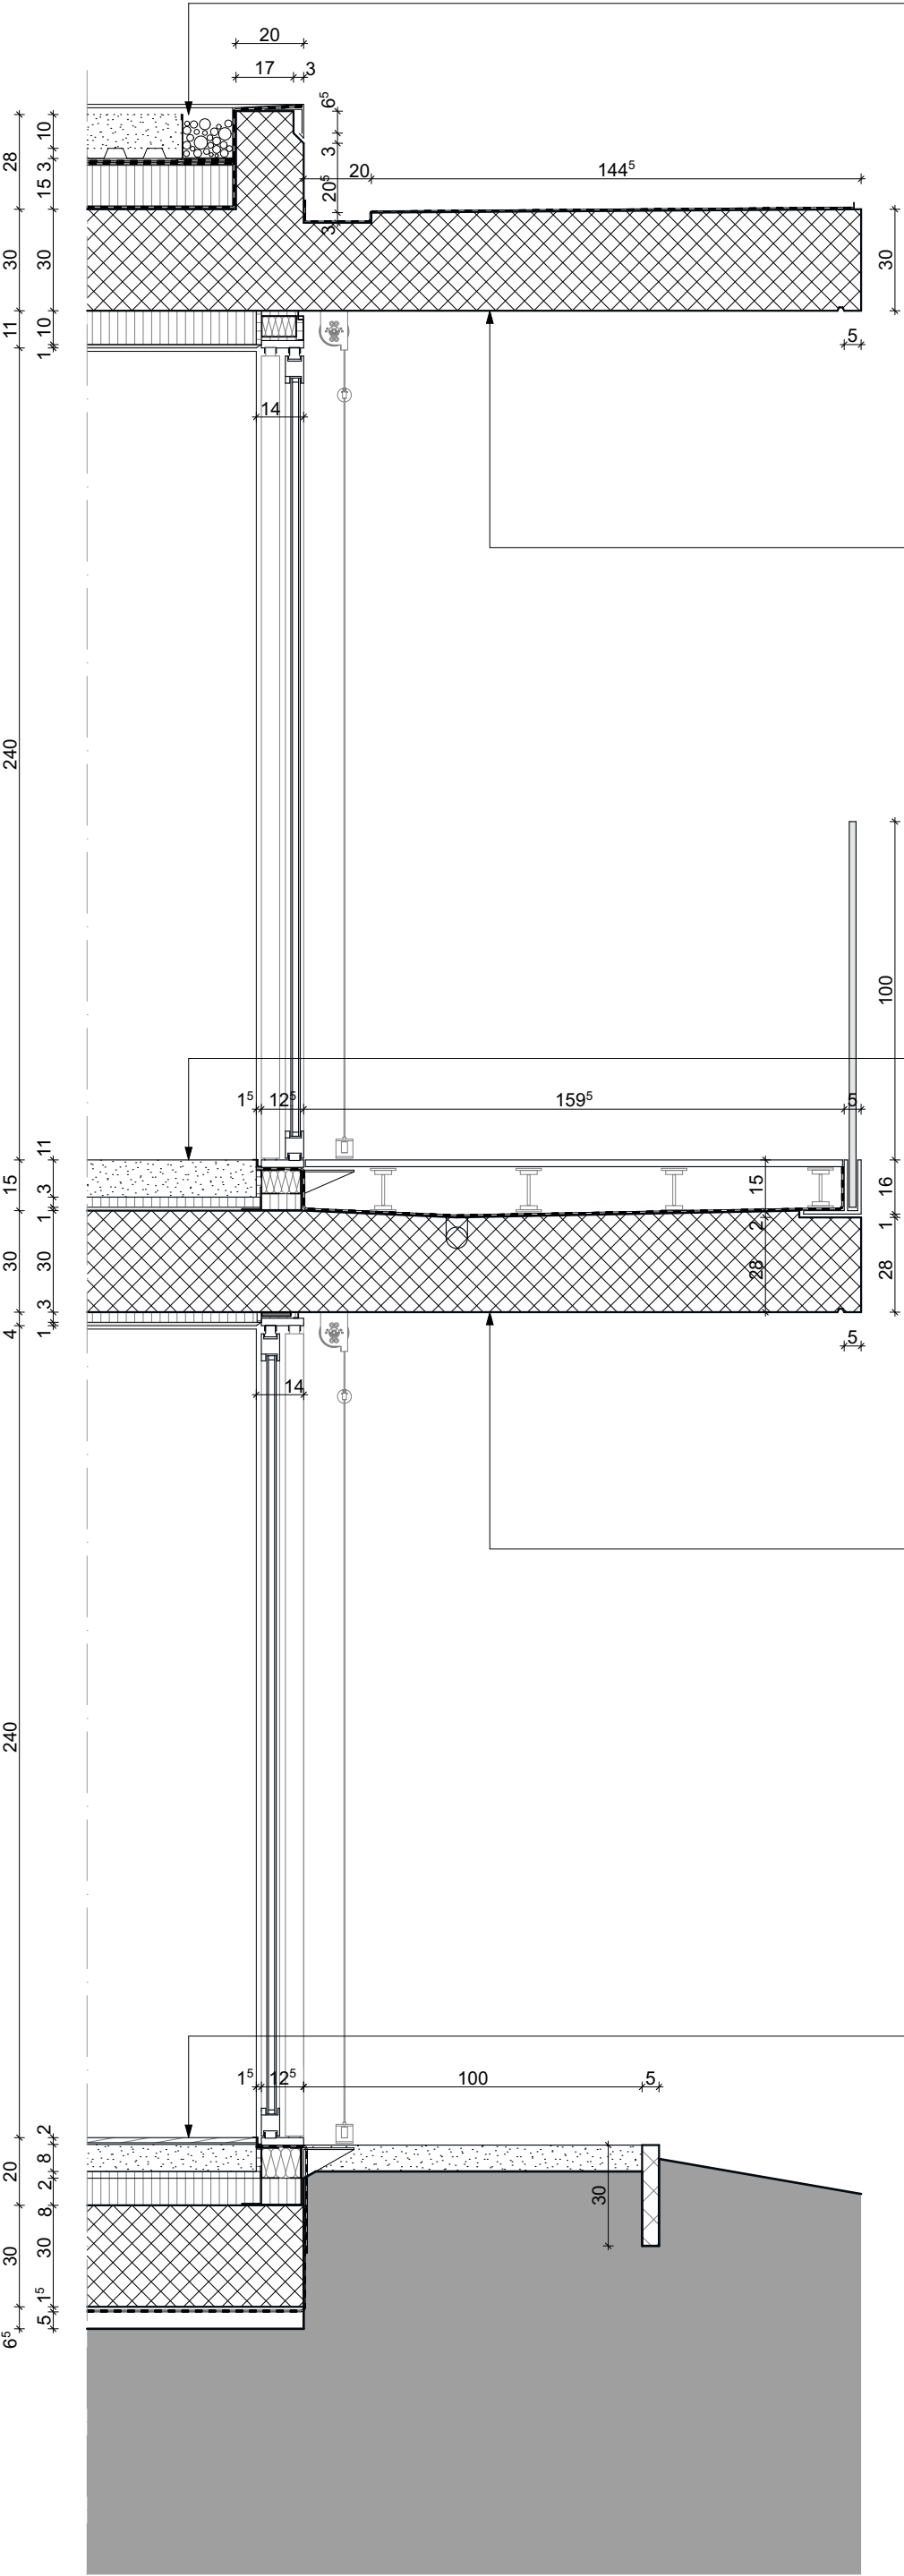

690 mm	tetto (ev. inverdimento estensivo) :
100 mm	terriccio
30 mm	lastra ritenzione acqua tipo Swisspor EPS WS40
5 mm	strato superiore antiradici Bikutop LL VERTE
5 mm	strato inferiore tipo Bikuplan LL MULTI GG4 (da posare a freddo)
5 mm	strato superiore antiradici Bikutop LL Speed WF
5 mm	strato inferiore tipo Bikuplan LL MULTI GG4
125 mm	isolamento termico tipo Swisspor PUR-Alu
5 mm	barriera vapore tipo Bikuplan LL MULTI GG4 flam
300 mm	soletta in calcestruzzo armato
100 mm	isolamento termico in XPS tipo Swisspor XPS 300 GE
10 mm	intonaco in gesso

302 mm	tetto terrazza :
2 mm	protezione contro raggi UV colore grigio
	impermeabilizzazione con membrana liquida al poliuretano tipo Drycoat
300 mm	soletta in calcestruzzo armato con pendenza 1%

490 mm	pavimento PT :
110 mm	betoncino con serpentine
30 mm	isolamento termico tipo Swisspor Roll EPS 30 tipo 3
10 mm	isolamento tipo Isolmant Biplus
300 mm	soletta in calcestruzzo armato
30 mm	isolamento termico in getto tipo Styrofoam MP-TG
10 mm	intonaco in gesso

450 mm	pavimento terrazza :
20 mm	pietra naturale
125 mm	piedini regolabili
2 mm	strato superiore tipo Swisspor Bikutop EP 5 flam
2 mm	strato superiore tipo Swisspor Bikutop EGV 3
300 mm	soletta in calcestruzzo armato con pendenza 1%

565 mm	pavimento camera padronale :
20 mm	parquet+colla
80 mm	betoncino con serpentine
	foglio di separazione in PE
20 mm	isolamento termico in EPS tipo Swisspor Roll EPS 30 tipo 3
80 mm	isolamento termico tipo Swisspor XPS 300 SF (pannelli immaschiati, con giunti ermetici)
300 mm	soletta in calcestruzzo armato
10 mm	stuoia di protezione (PROGUM)
5 mm	membrana bituminosa anti-radon
50 mm	magrone