


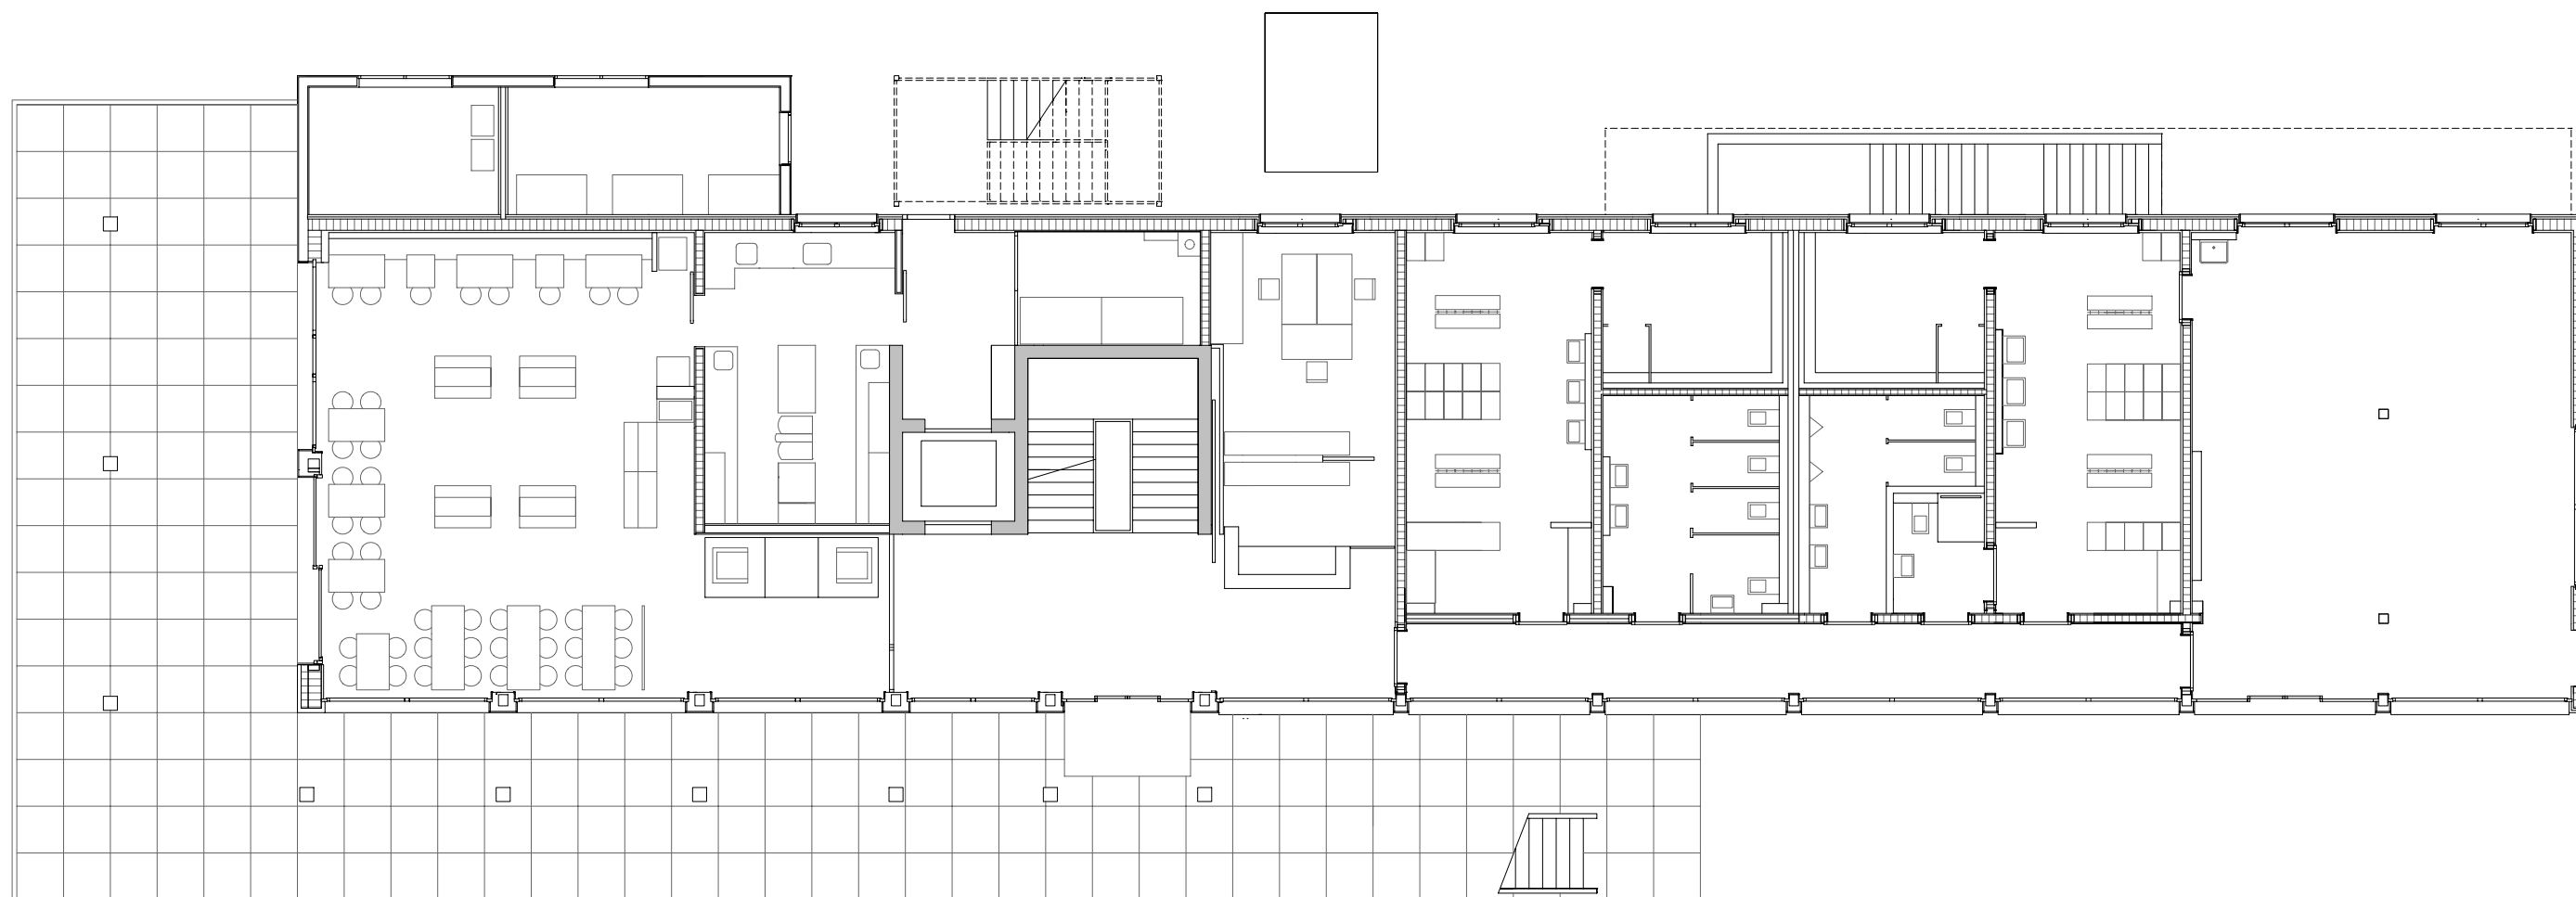

5m



Erdgeschoss

Bauherr: Biathlon Arena Lenzerheide AG, 7083 Lantsch/Lenz
Objekt: Neubau Nordic House BLA, Biathlonarena Lenzerheide, 7083 Lantsch/Lenz
Architekt: Pablo Horváth, Chur
Generalunternehmer: Uffer AG, Savognin