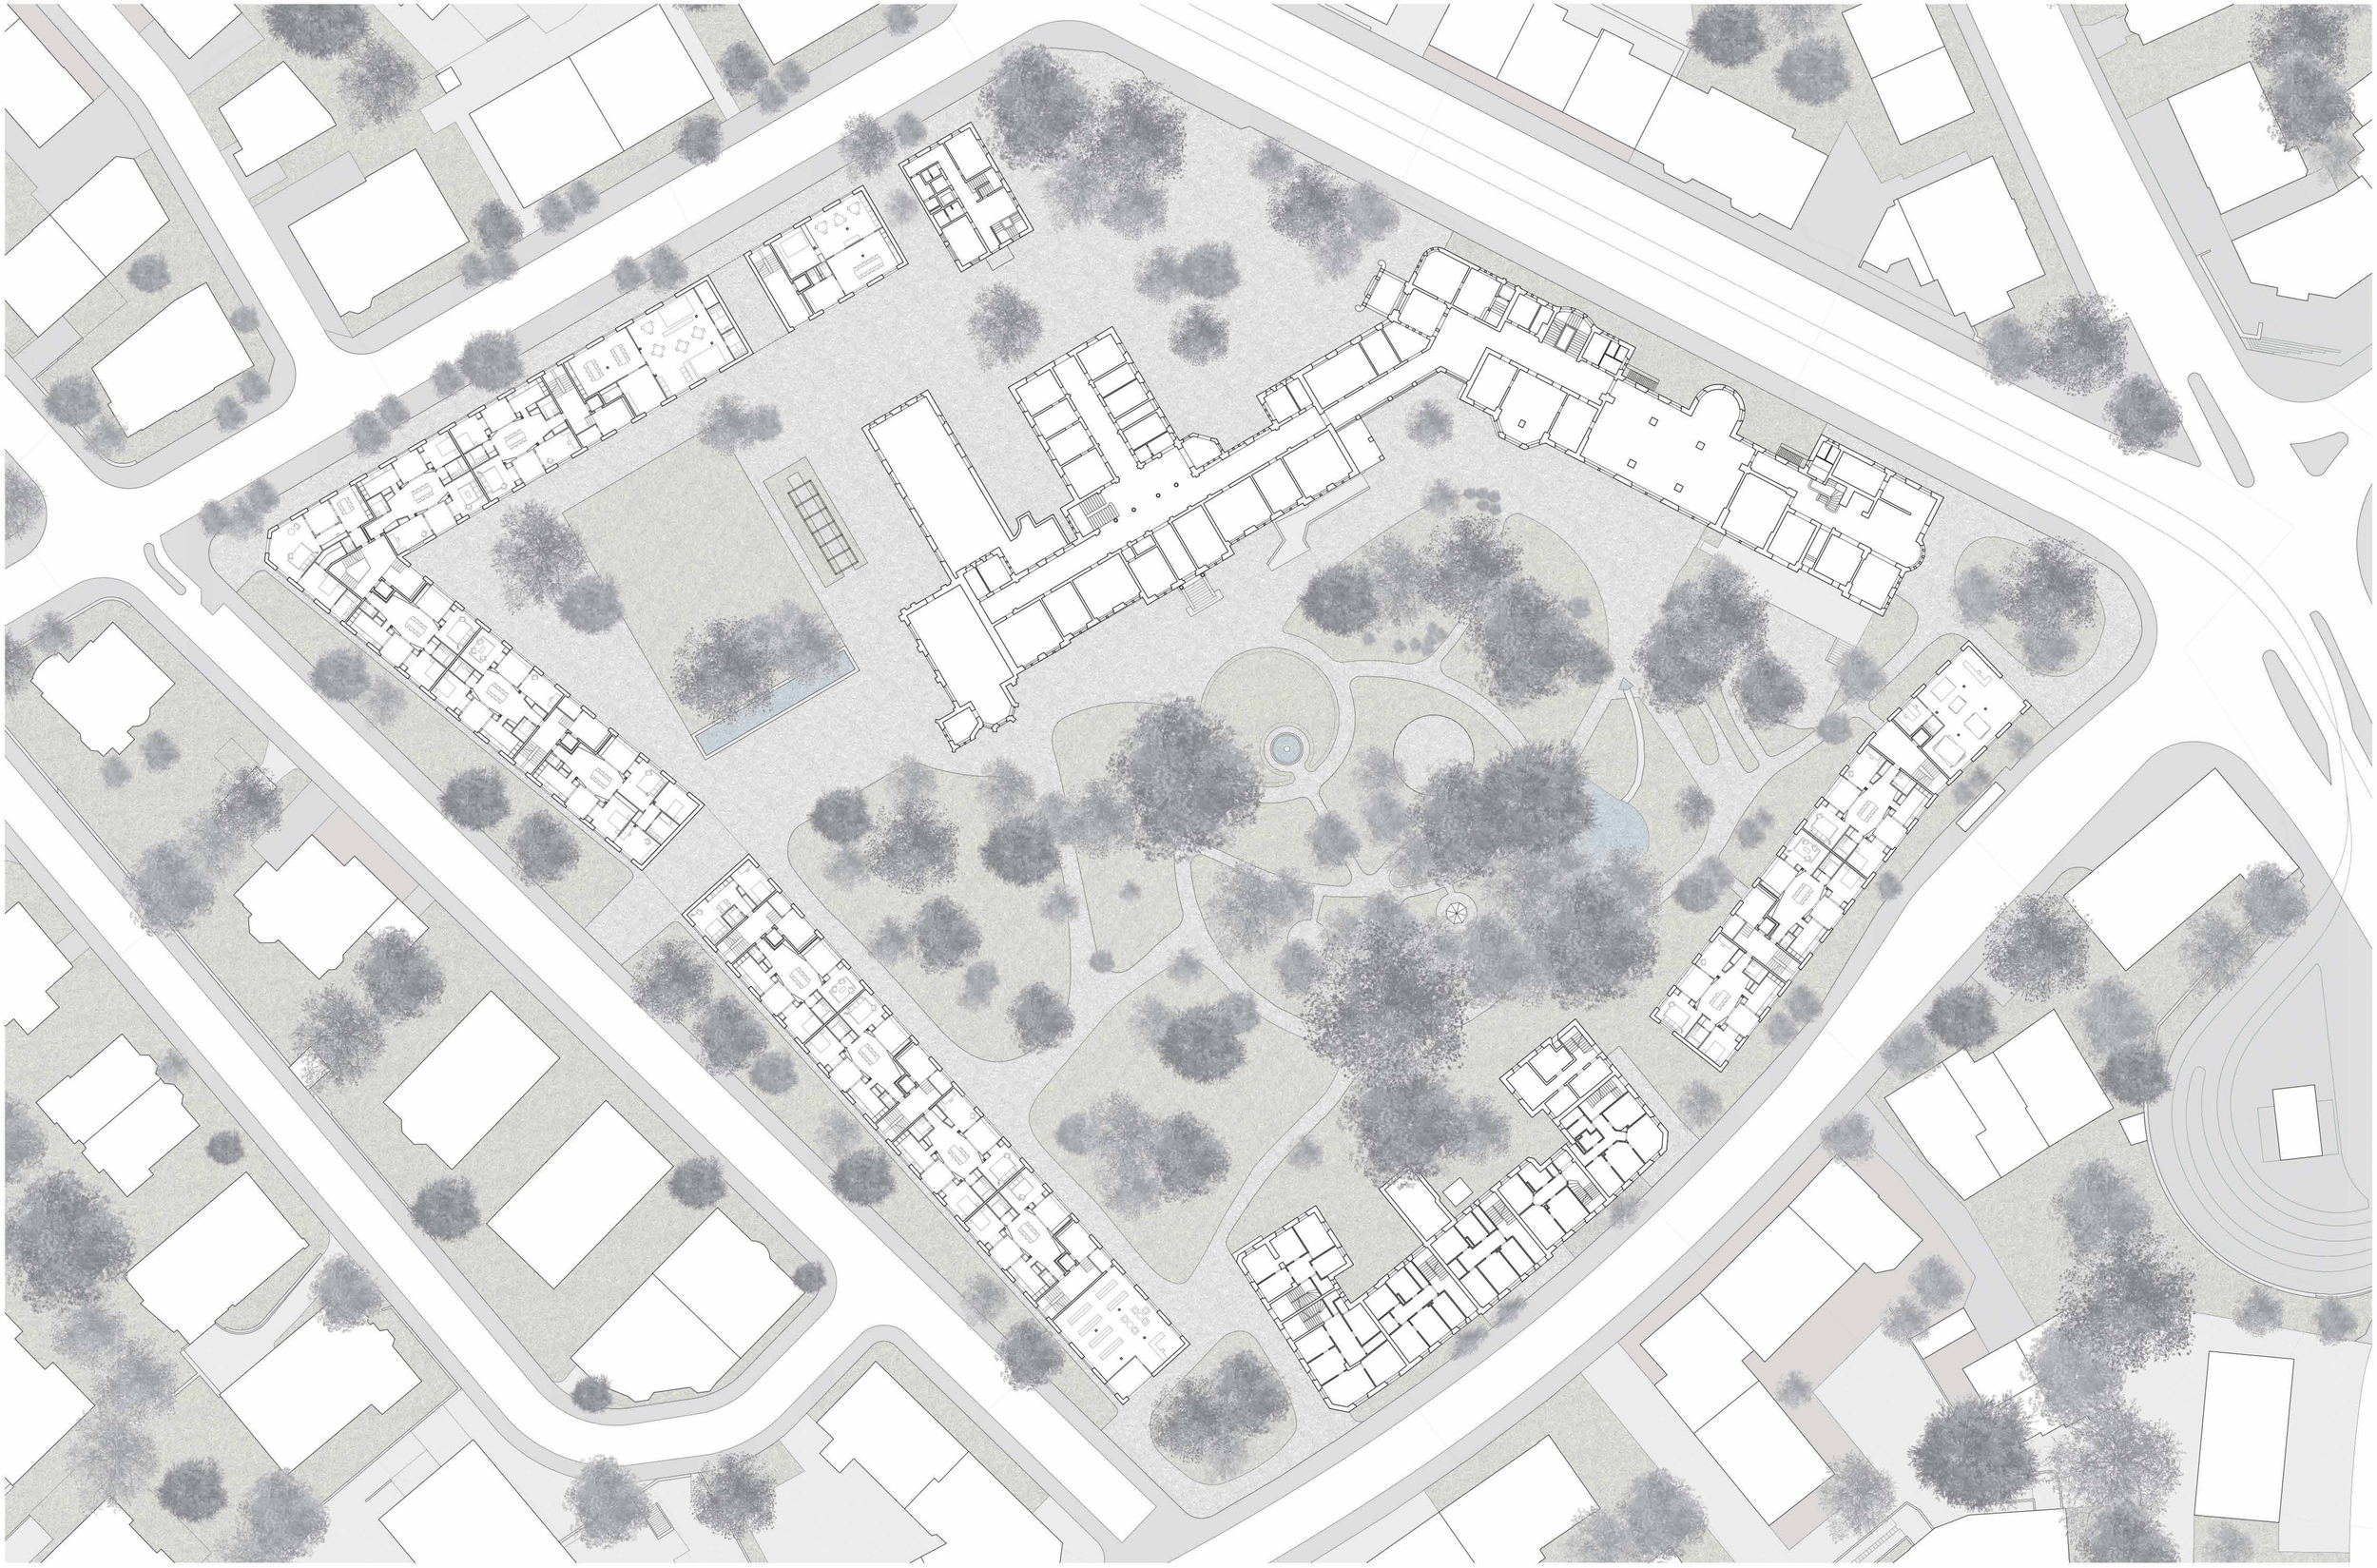

WEITERBAUEN AN EINEM STÄDTISCHEN GEVIERT

Masterarbeit HS 2013

ERDGESCHOSS 1:250