




Detailschnitt durch Lukarne mit Innenansicht 1:20

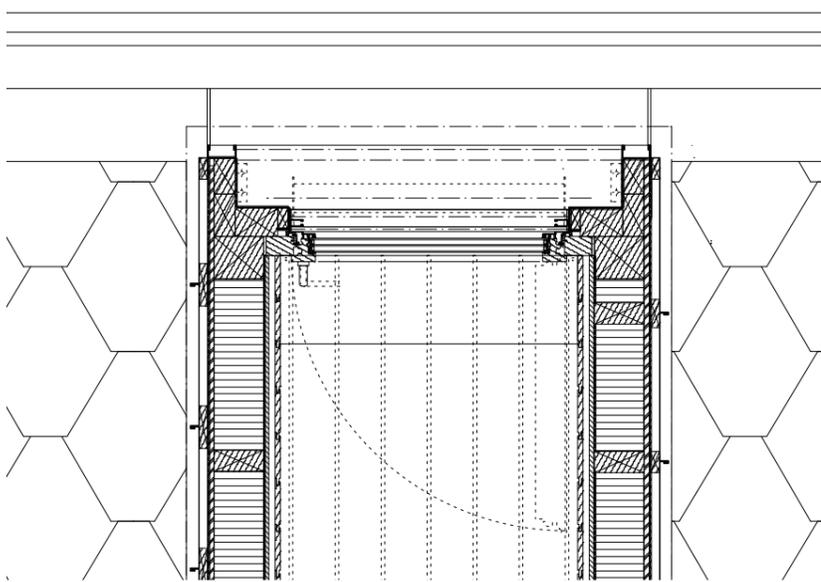


Detailgrundriss Horizontalschnitt Lukarne 1:20

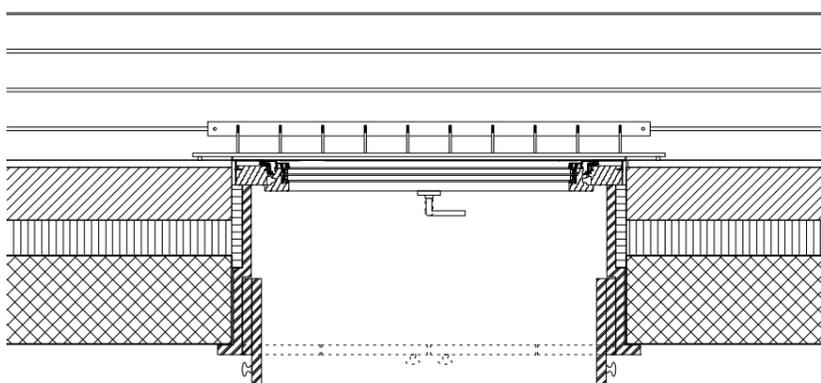

Detailgrundriss Horizontalschnitt Kniestock mit Bodenfenster 1:20

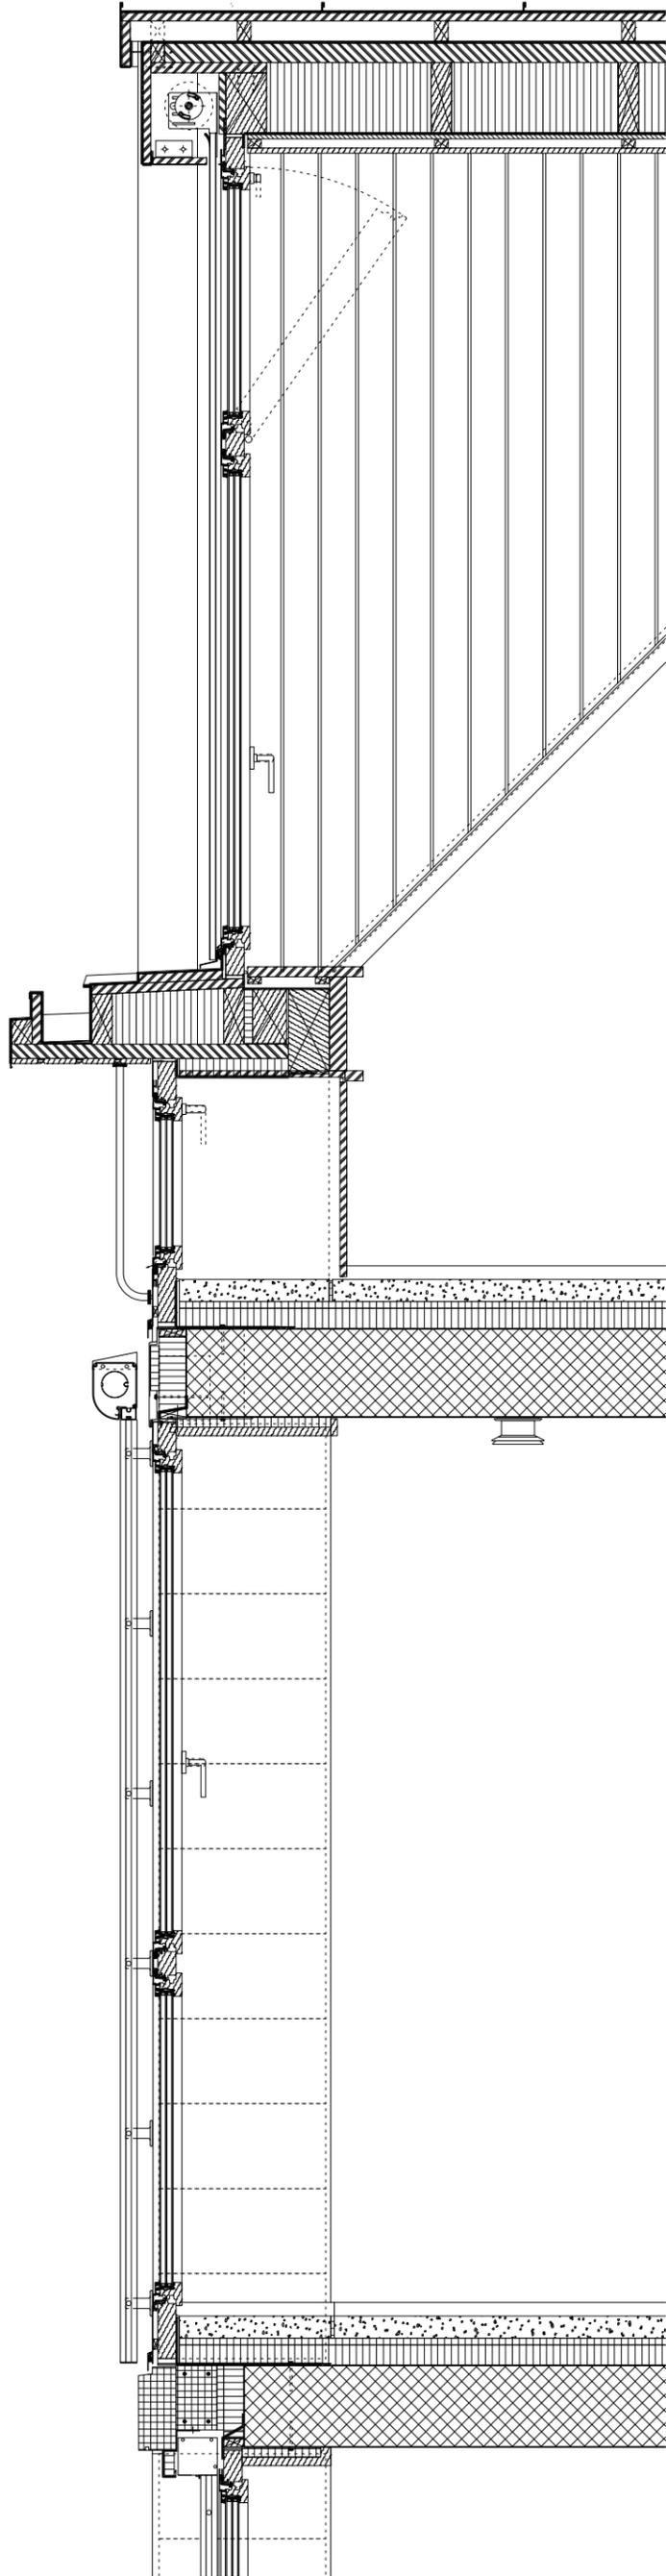

Detailschnitt Strassenfassade Wohngeschosse 1:20

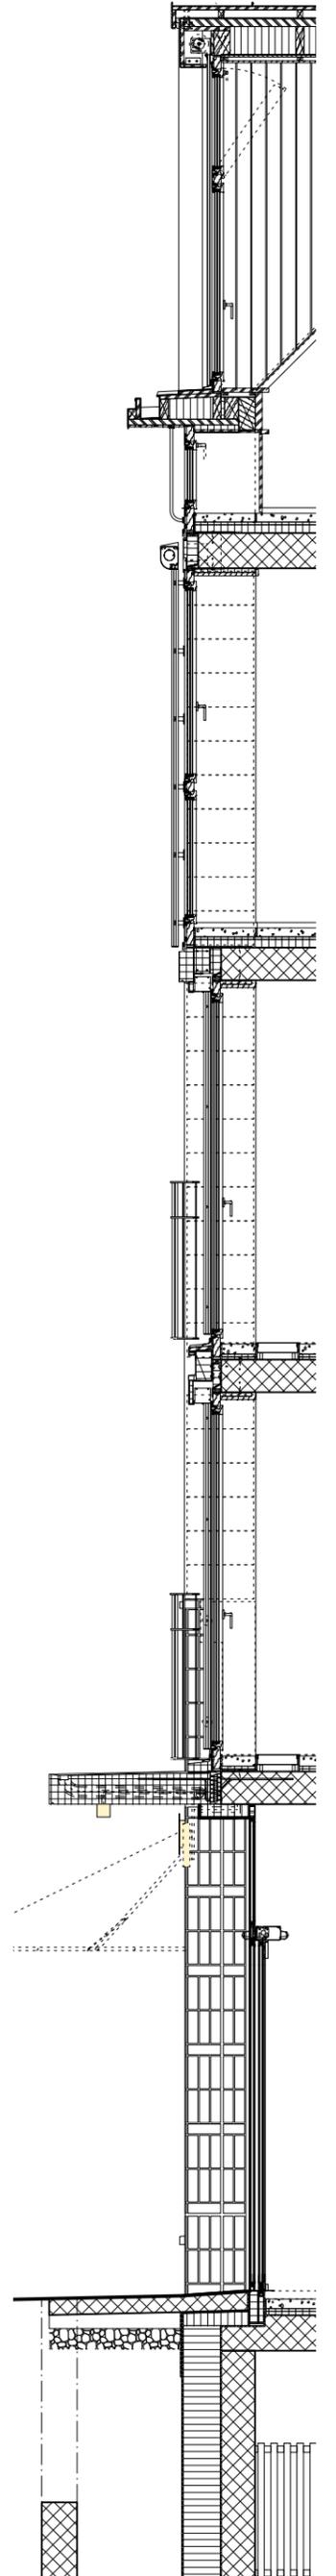

Detailschnitt Strassenfassade 1:50