


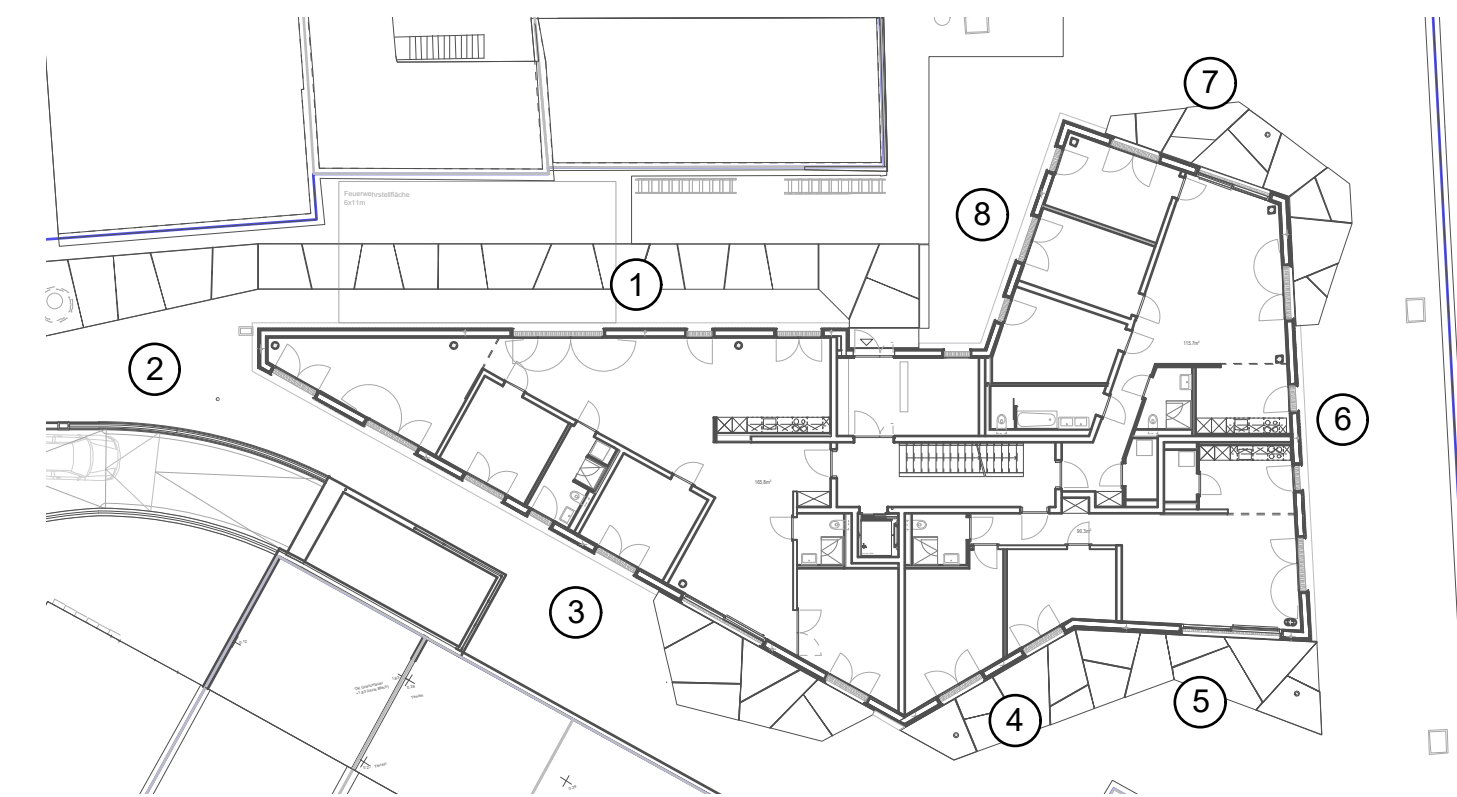

Fassadenabwicklung N.1