


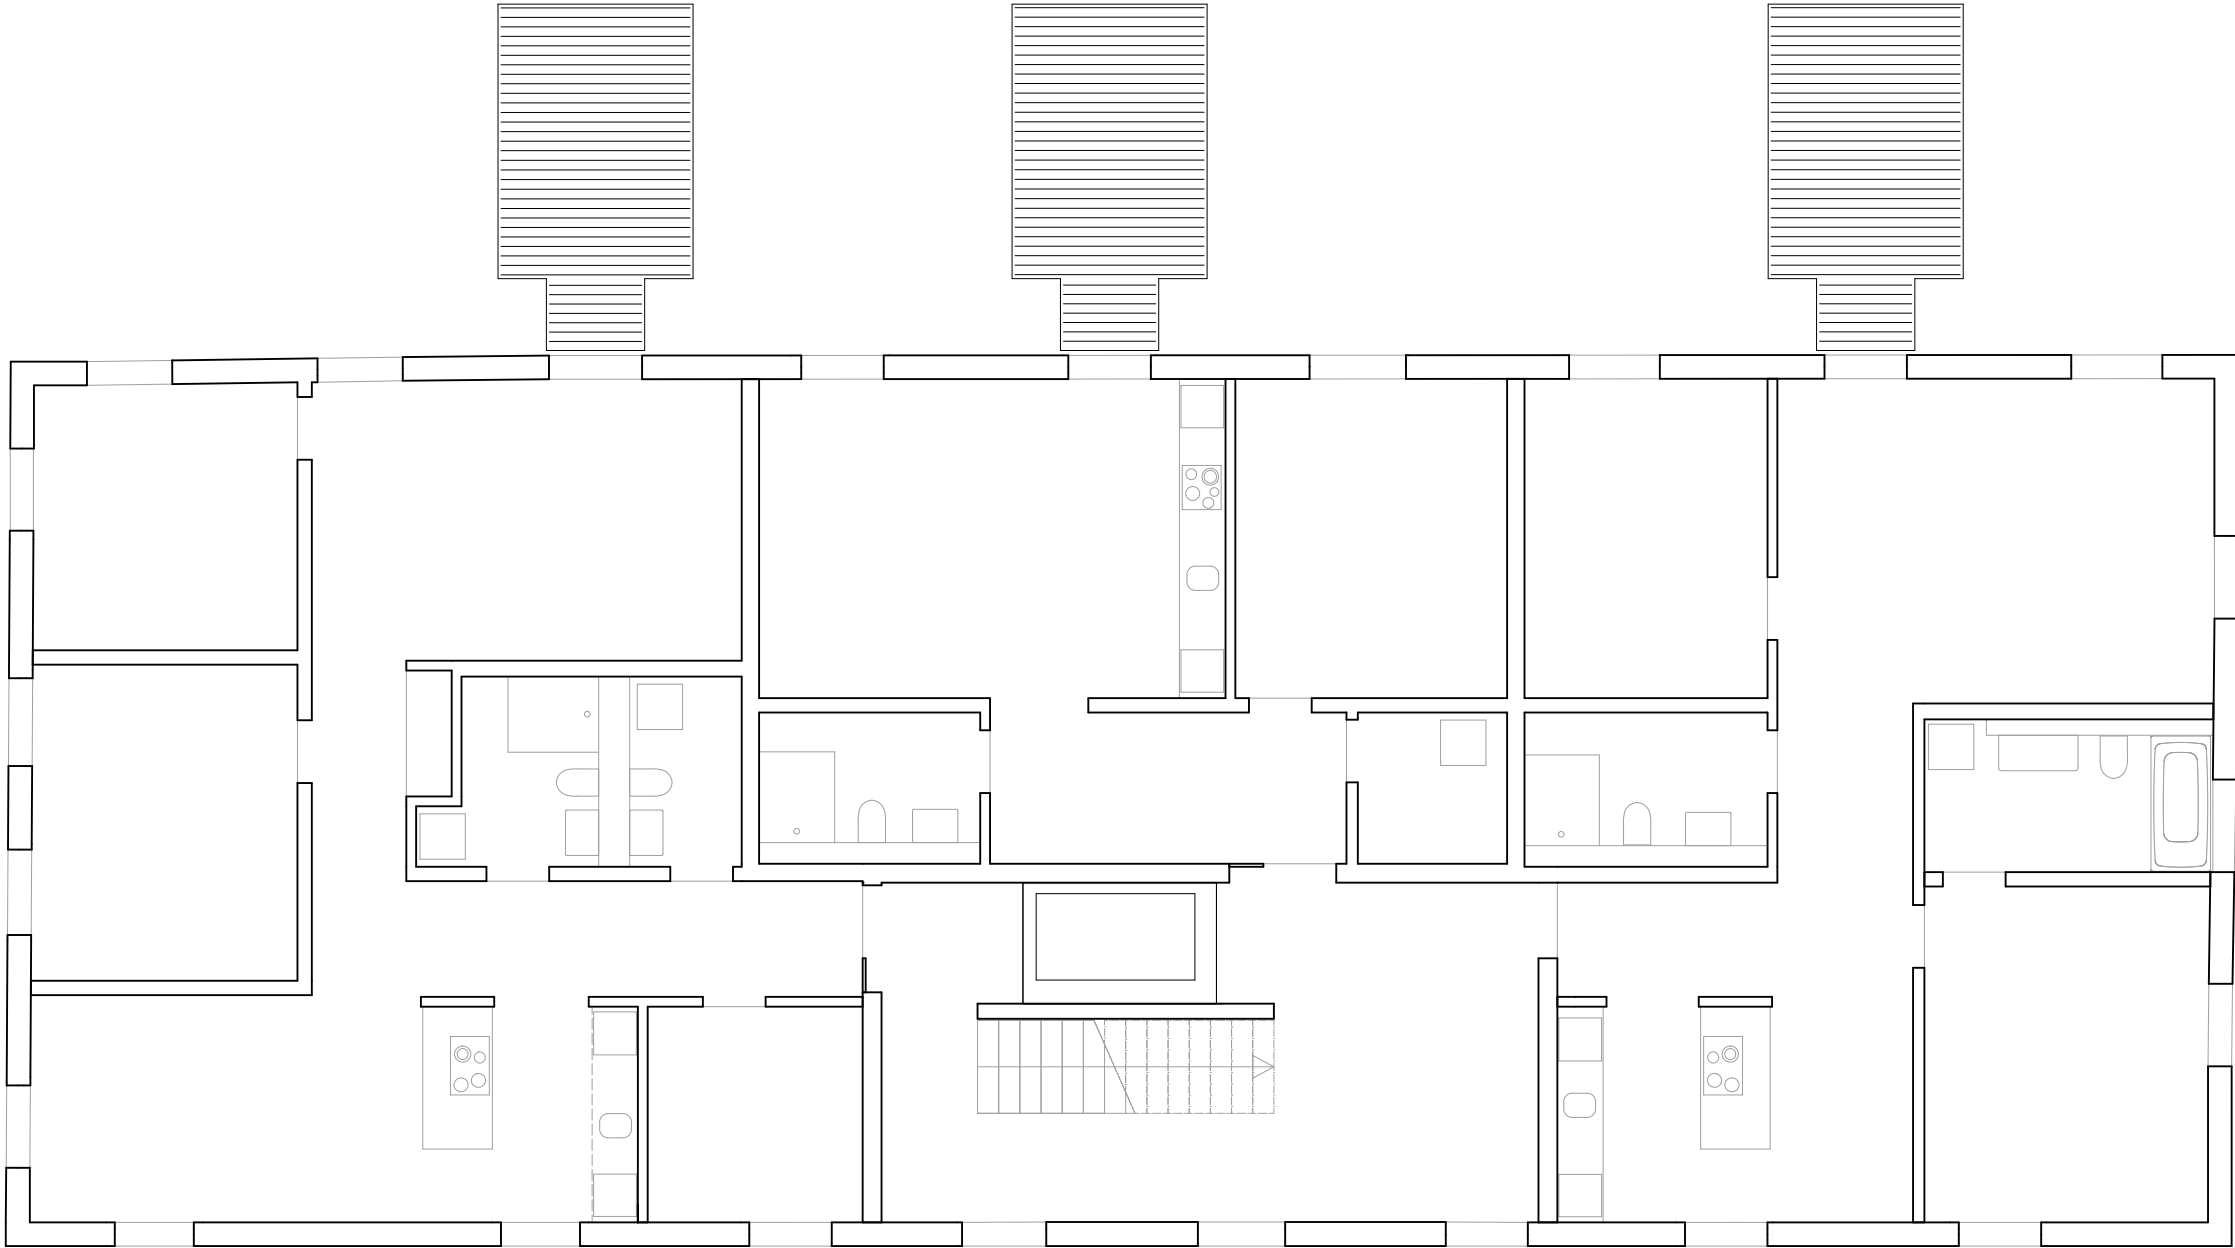

Umbau Ochsen, Wagenhausen
Grundriss Obergeschoss 1:100

