


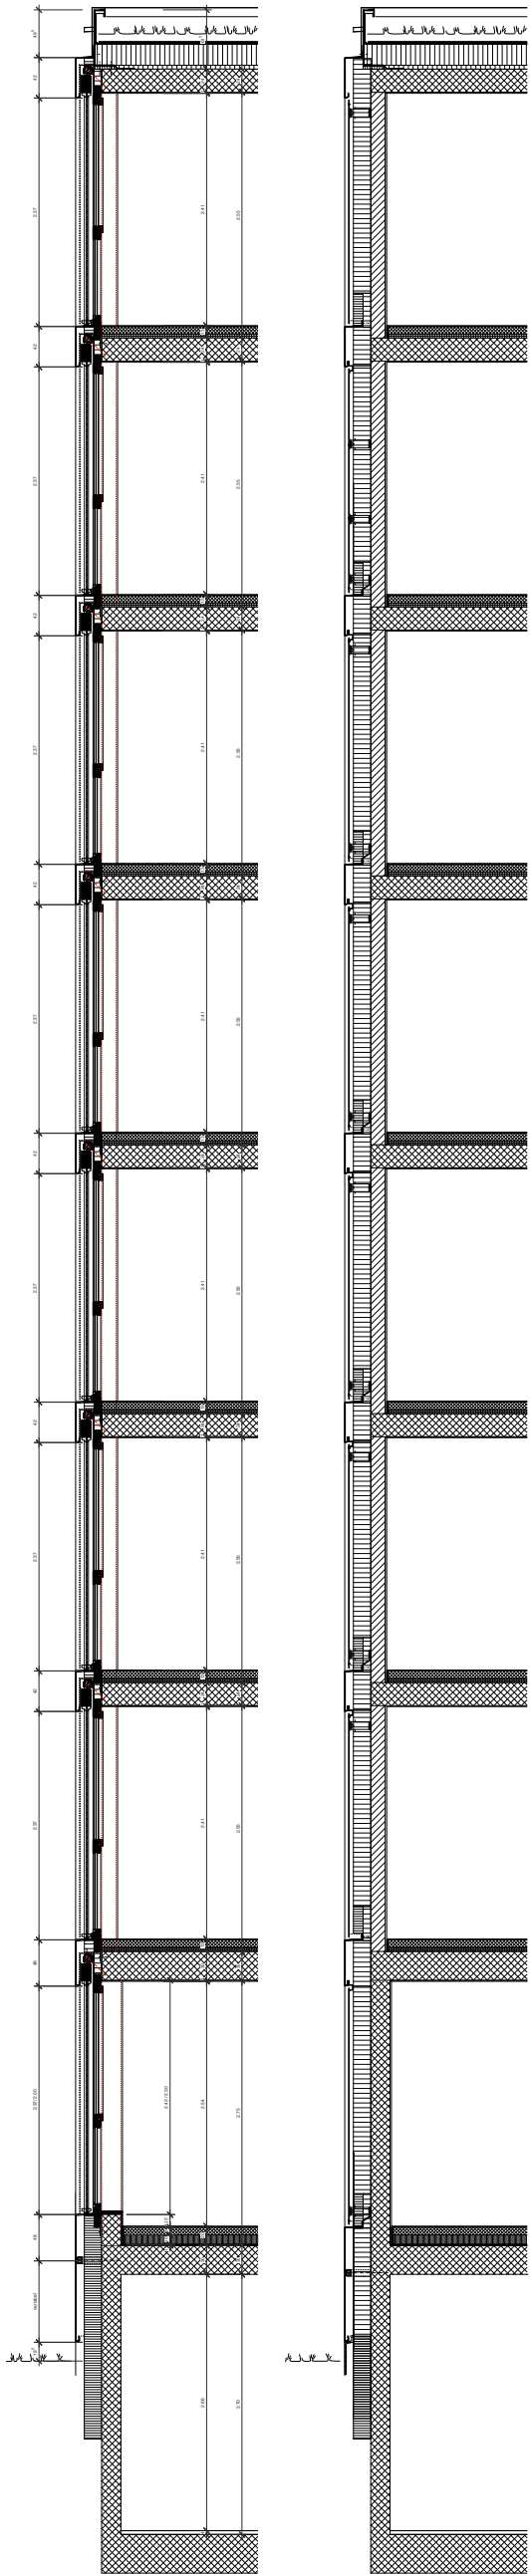


FASSADENSCHNITT M 1 : 25

FASSADENSCHNITT M 1 : 25



FASSADENANSICHT M 1 : 25

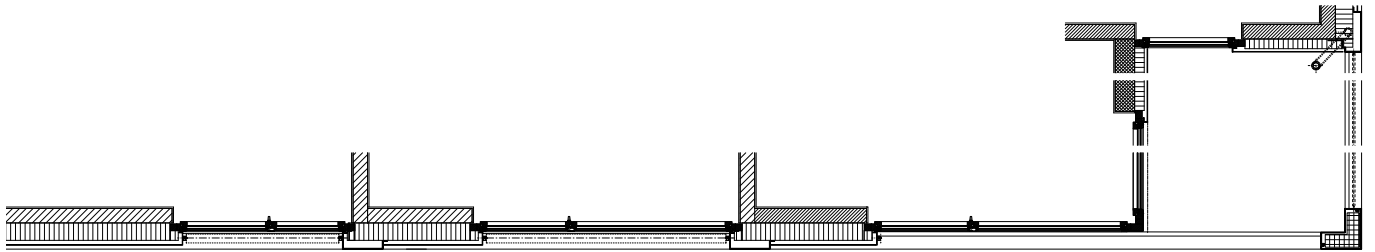

GRUNDRISSAUSSCHNITT M 1 : 25