




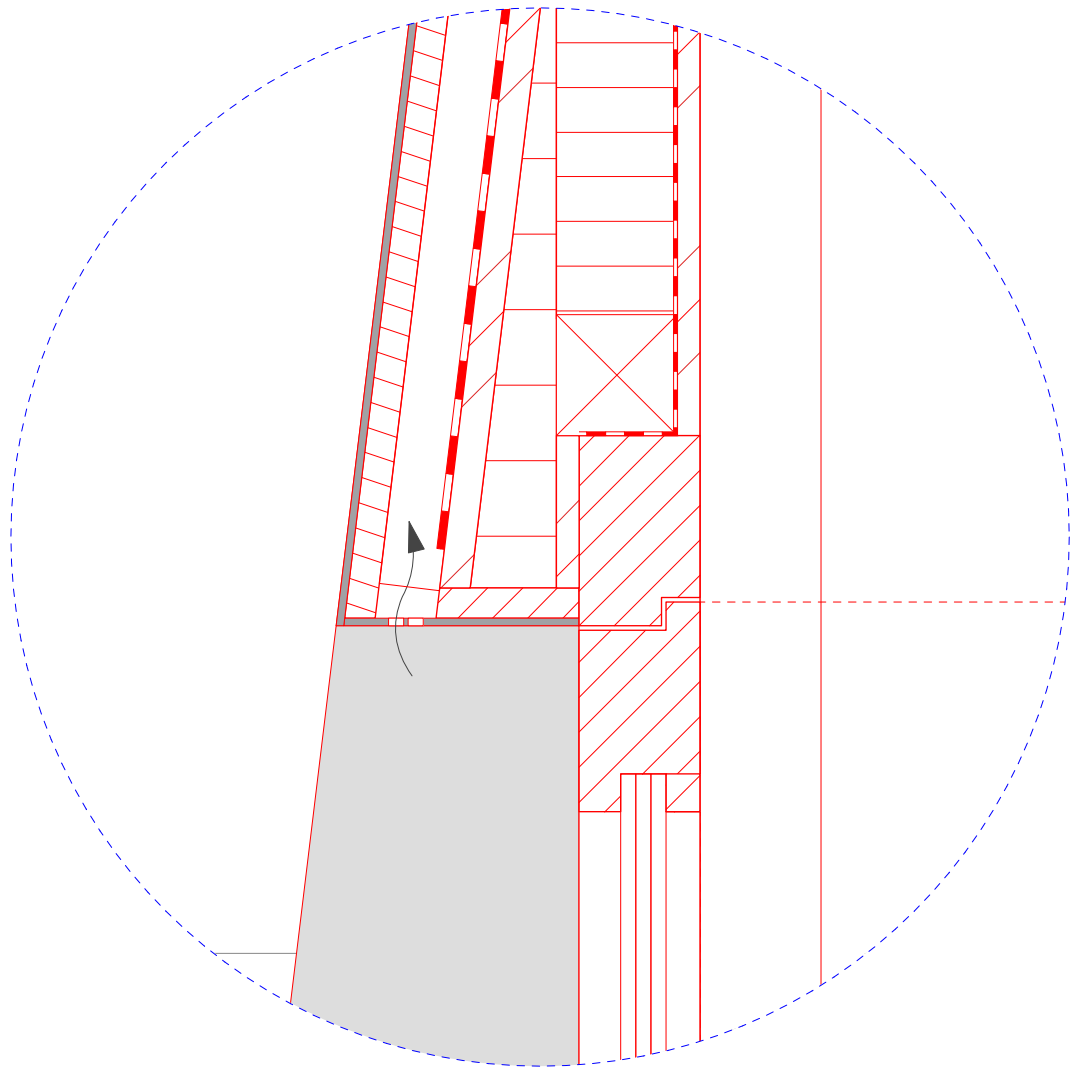

DETAIL 5

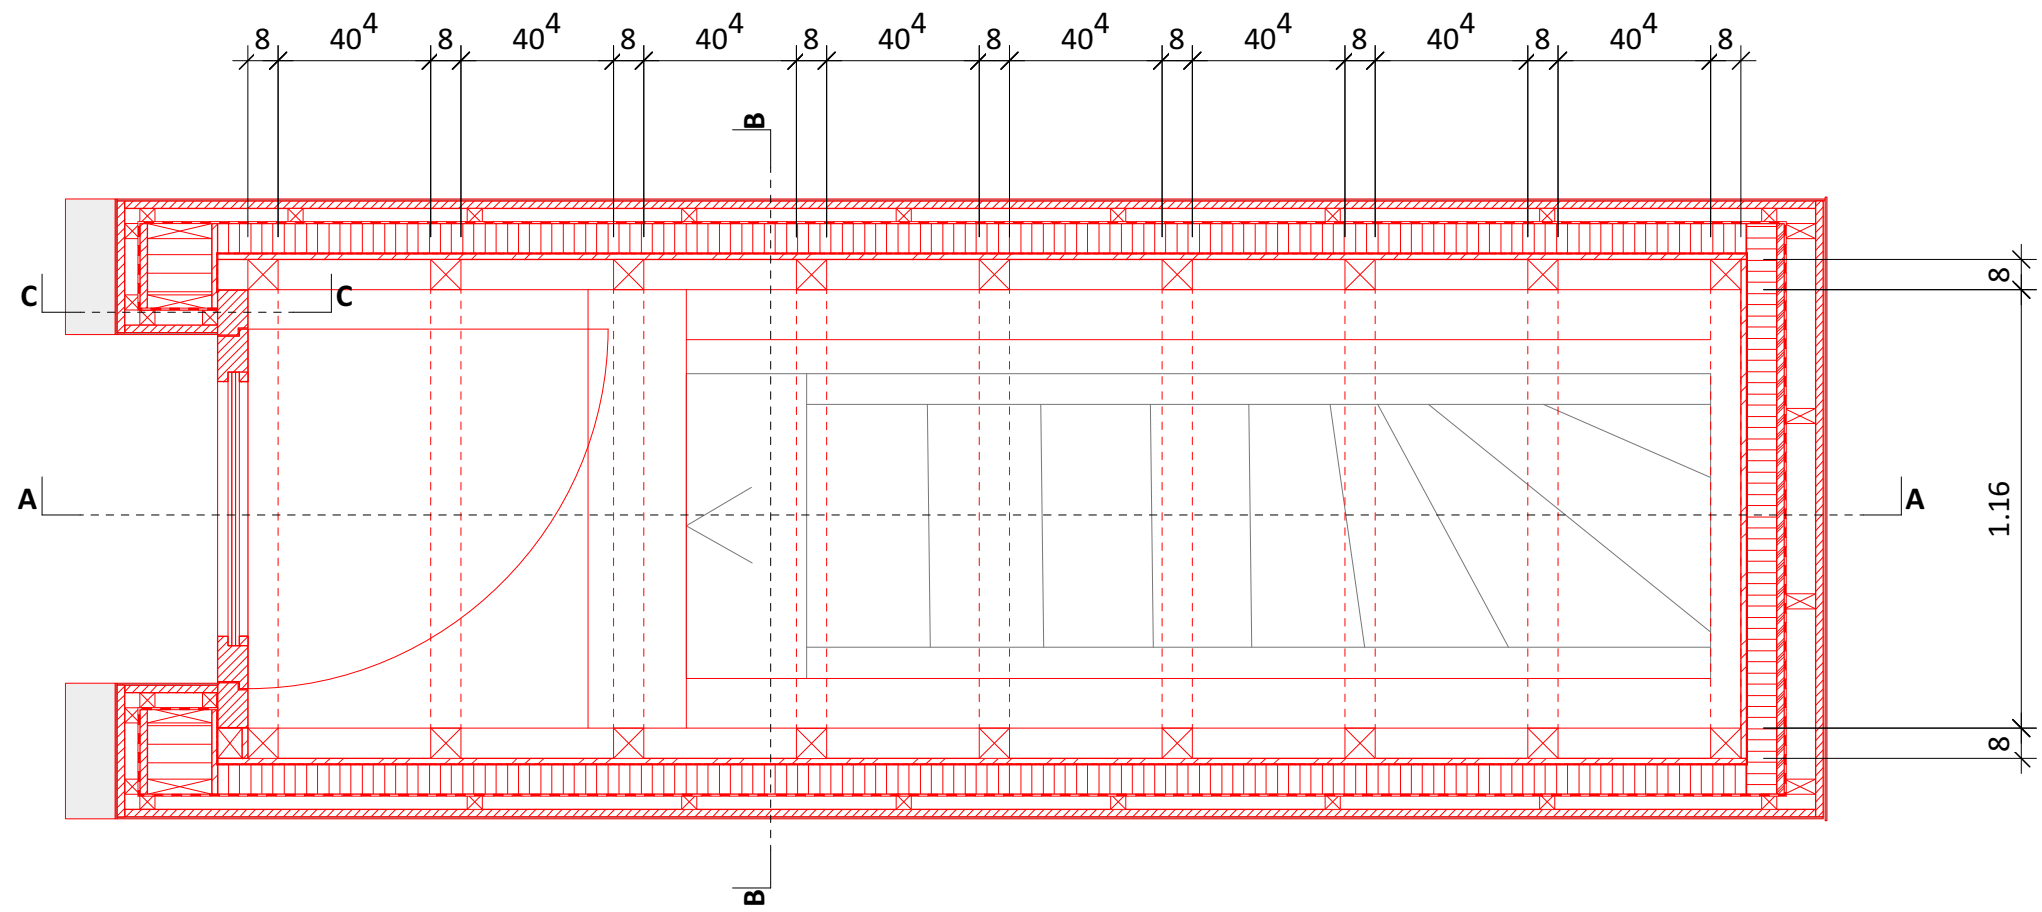

GRUNDRISS

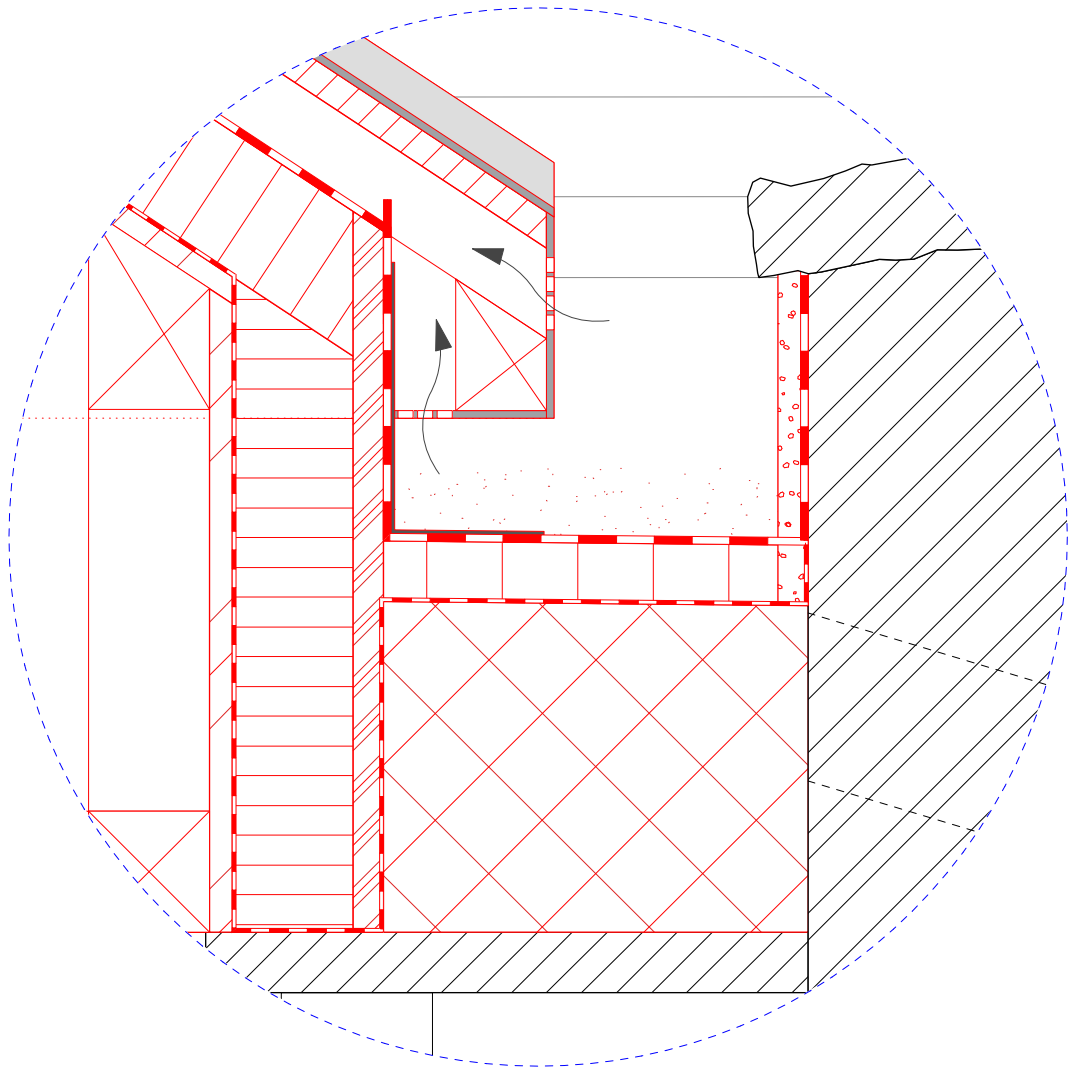


DETAIL 6

AUFBAUTEN


- Wand und Dach Dachausstieg**
- Holzständer 80 mm
 - Melamin Spanplatte 15 mm
 - Dampfbremse z.B. Ampatex DB 90 2 mm
 - Holzfaser-Wärmedämmung Steico Universal 80 mm
 - Unterdachbahn z.B. Stamisol Pack extrem 5mm
 - Hinterlüftungslattung 40 mm
 - Tragschalung Bretter Fichte 20 mm
 - Blechhülle Chrom 5 mm

- Flachdach**
- Dampfsperre EVA 3.5 5 mm
 - Perlit Schüttung für Gefälle 1% 0 - 60 mm
 - Wärmedämmung PU 100 mm
 - Abdichtung Bitumenbahnen 2-lagig 10 mm
 - Trennlage Geotextil 10 mm
 - Steinbelag im Kiesbett 60 - 100 mm


Nr.	Art der Änderung	Datum	Gez.
Planinhalt	DETAILS DACHAUFBAU UND DACHAUSTRITT		
Bauvorhaben	050 ERSATZ DACHKONSTRUKTION UND AUSTRITT TORRE BELVEDERE / MALOJA		
Projektsadresse	Torre Belvedere Via Giovanni Segantini 10 7516 Maloja	Datum	18.04.2023
Auftraggeber	Pro Natura Graubünden Harberstrasse 11 7000 Chur	Geschiedt an	
Planverfasser	ALDER CLAVUOT NUNZI Architekten GmbH ETH SIA Gassa d'la Cruscina 15 / 7610 Soglio	Gepf. m	
		Masstab	1:20 / 1:5
		PLANNUMMER	52.002

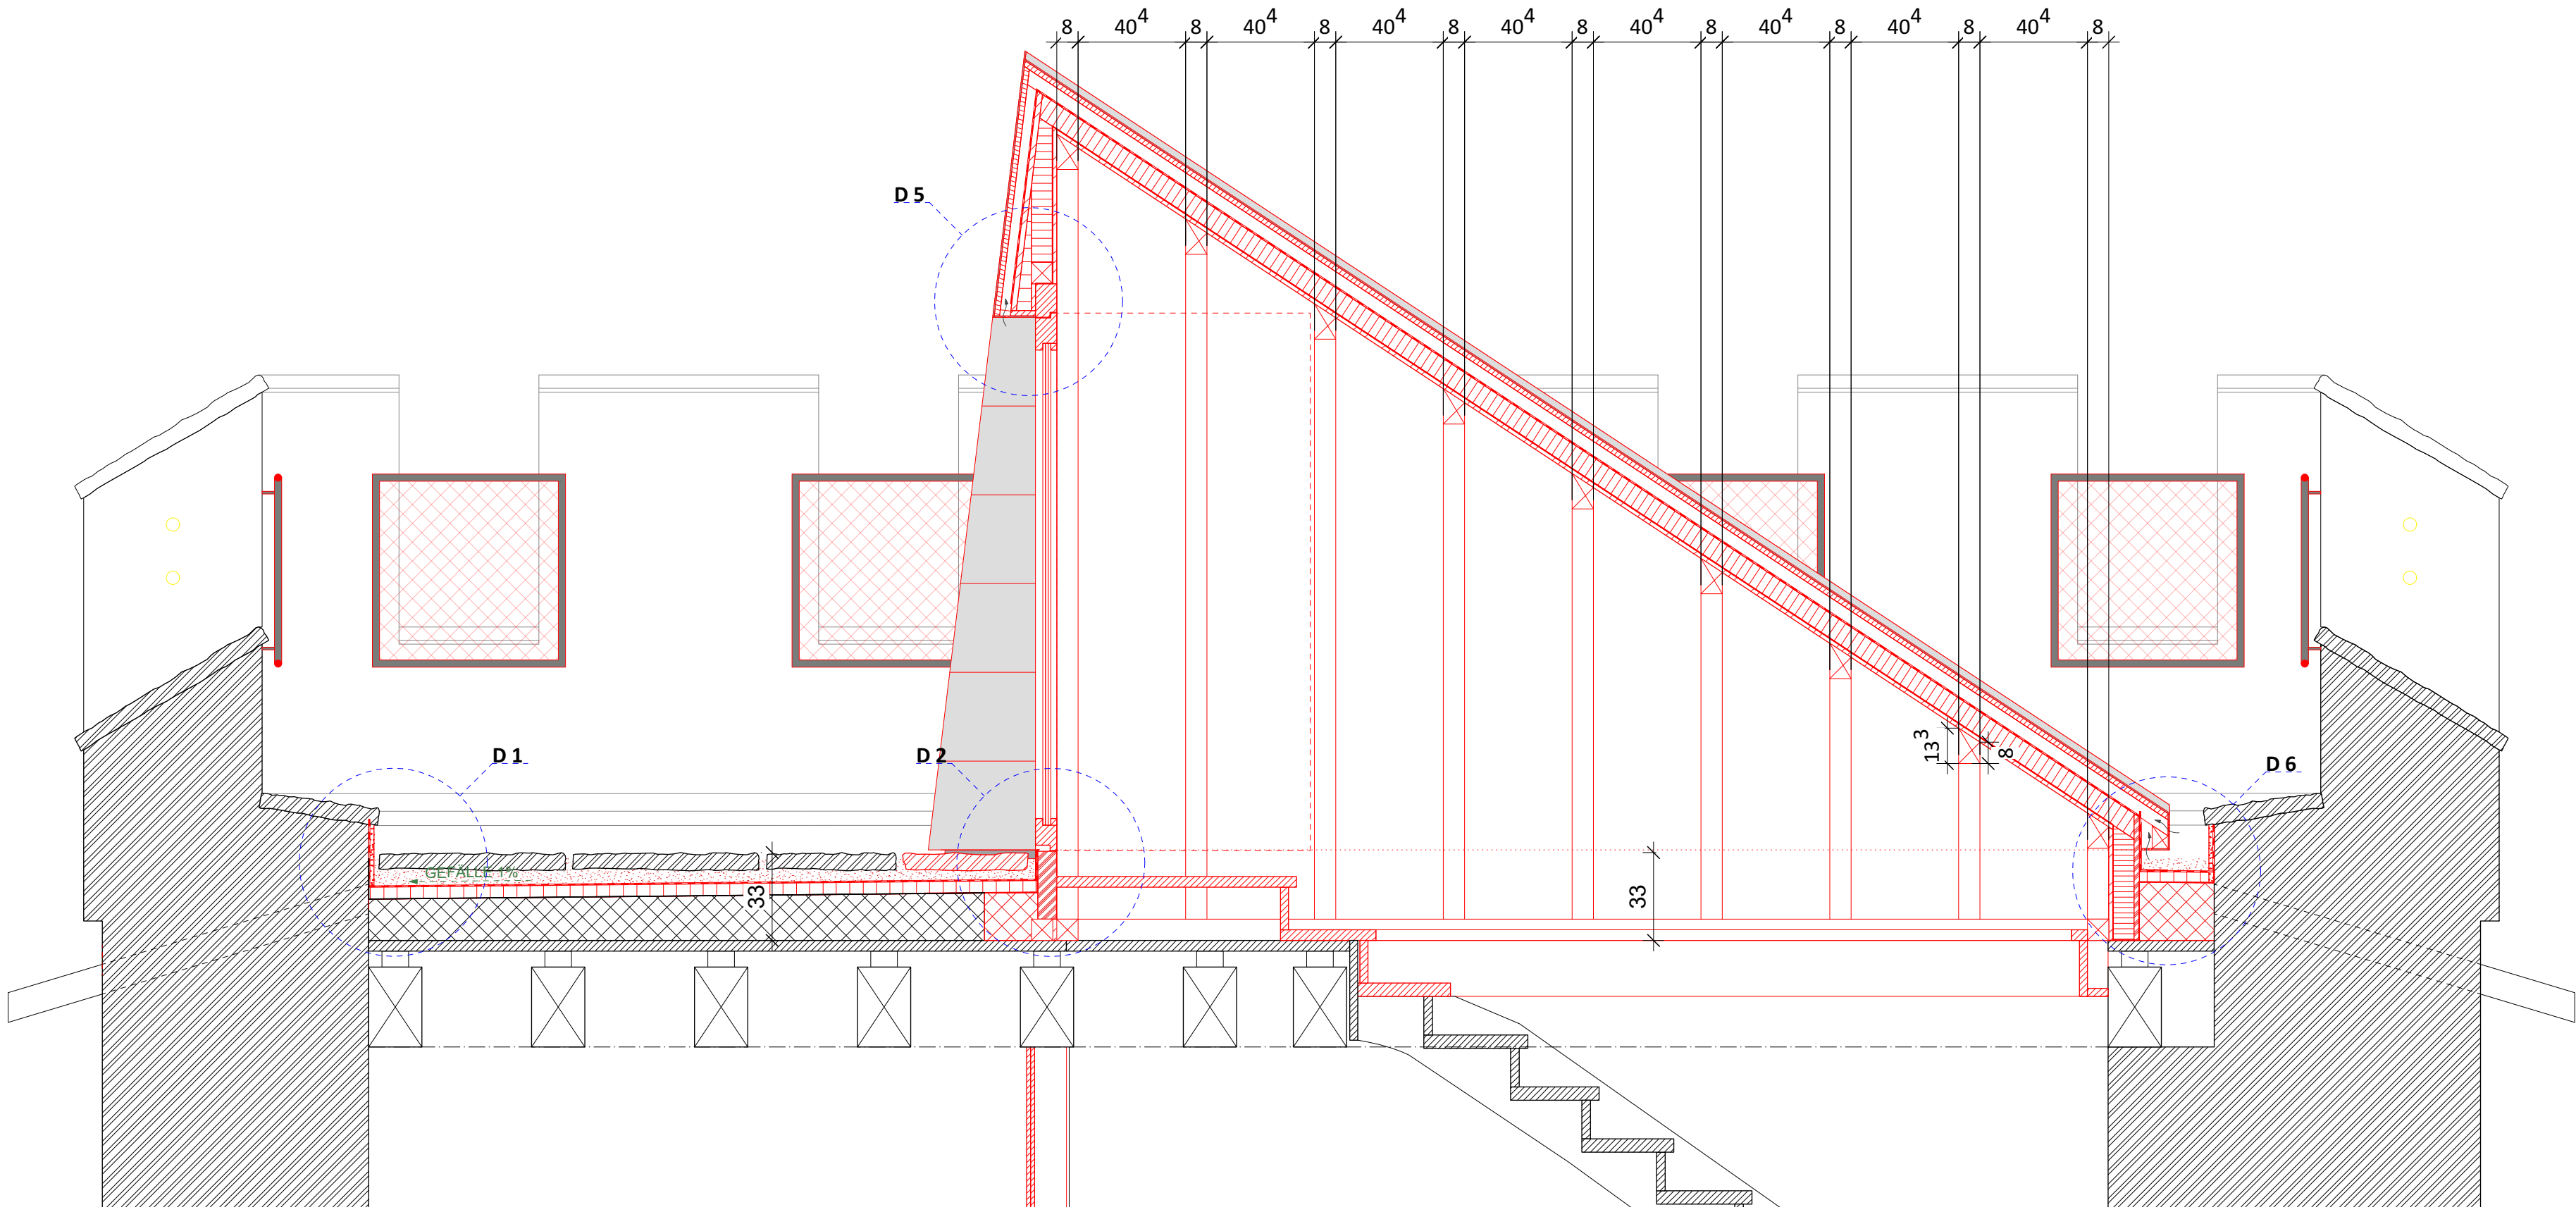


A - A

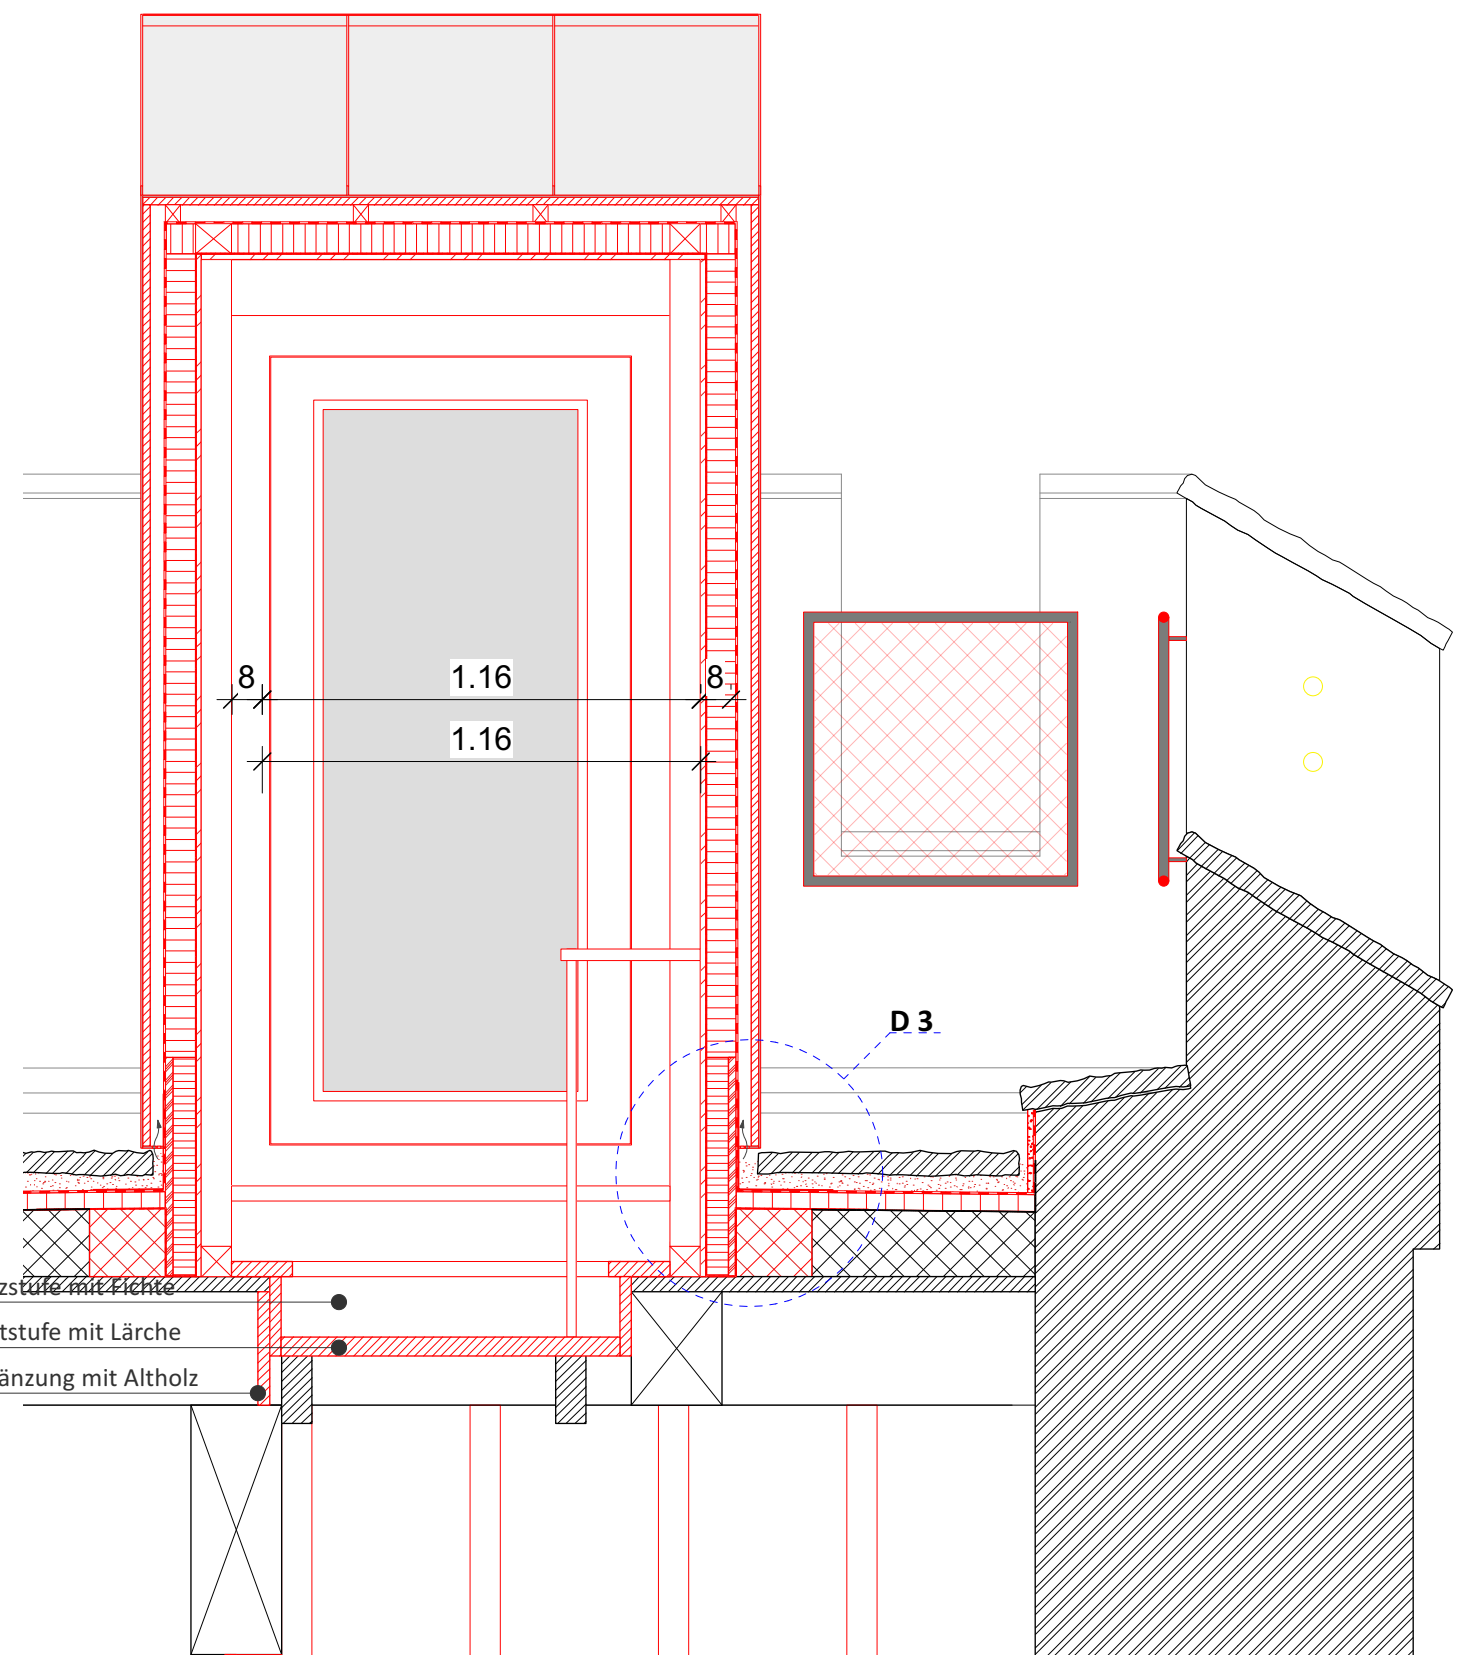


B - B

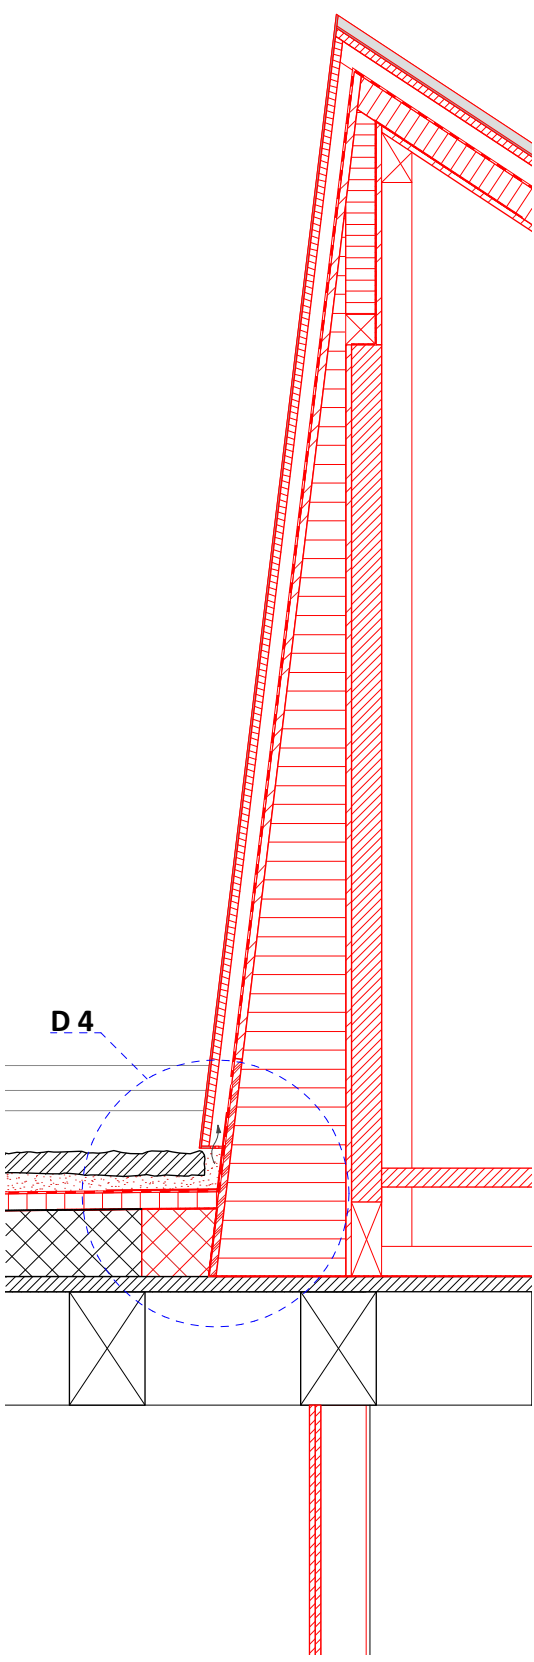


C - C

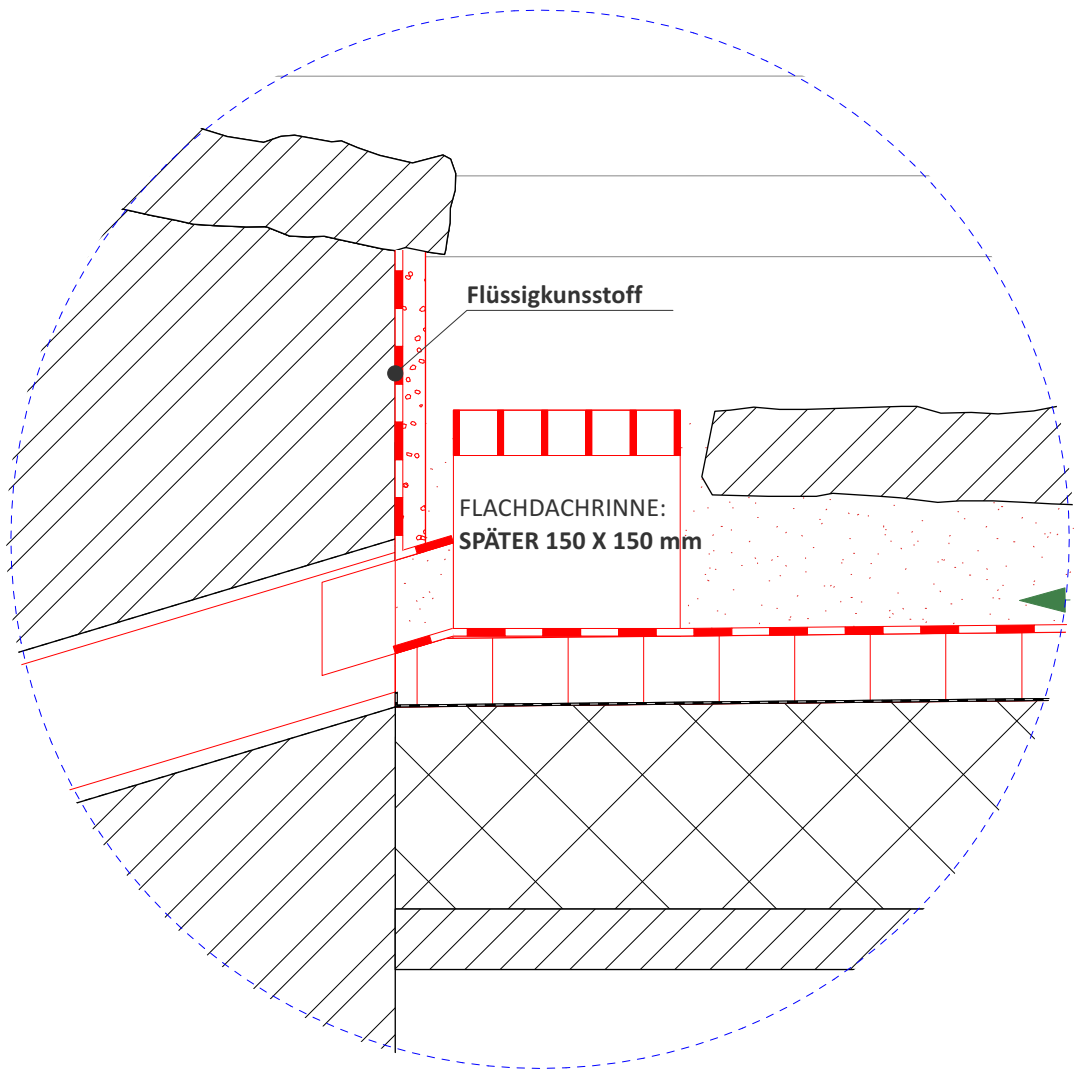


DETAIL 1

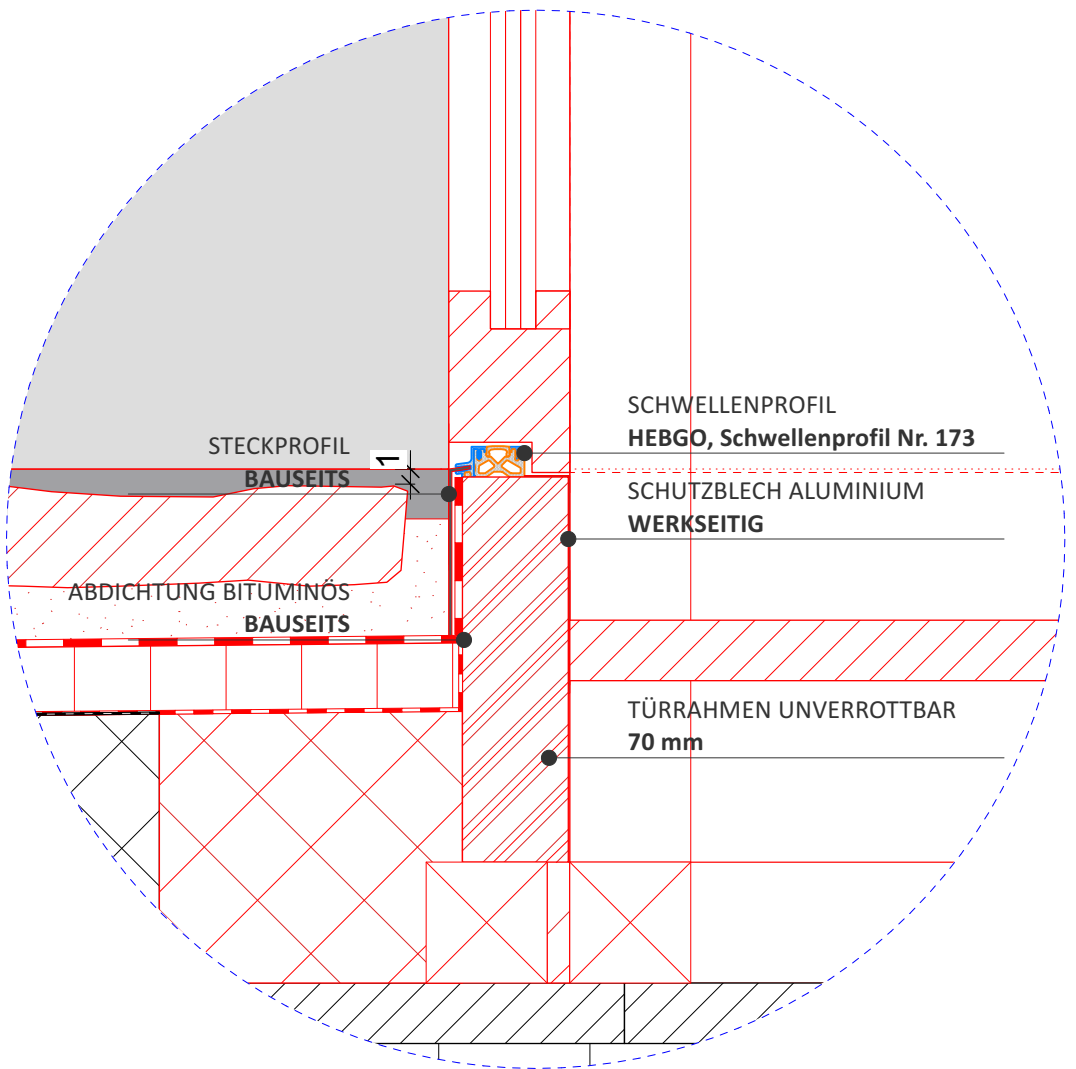

DETAIL 2

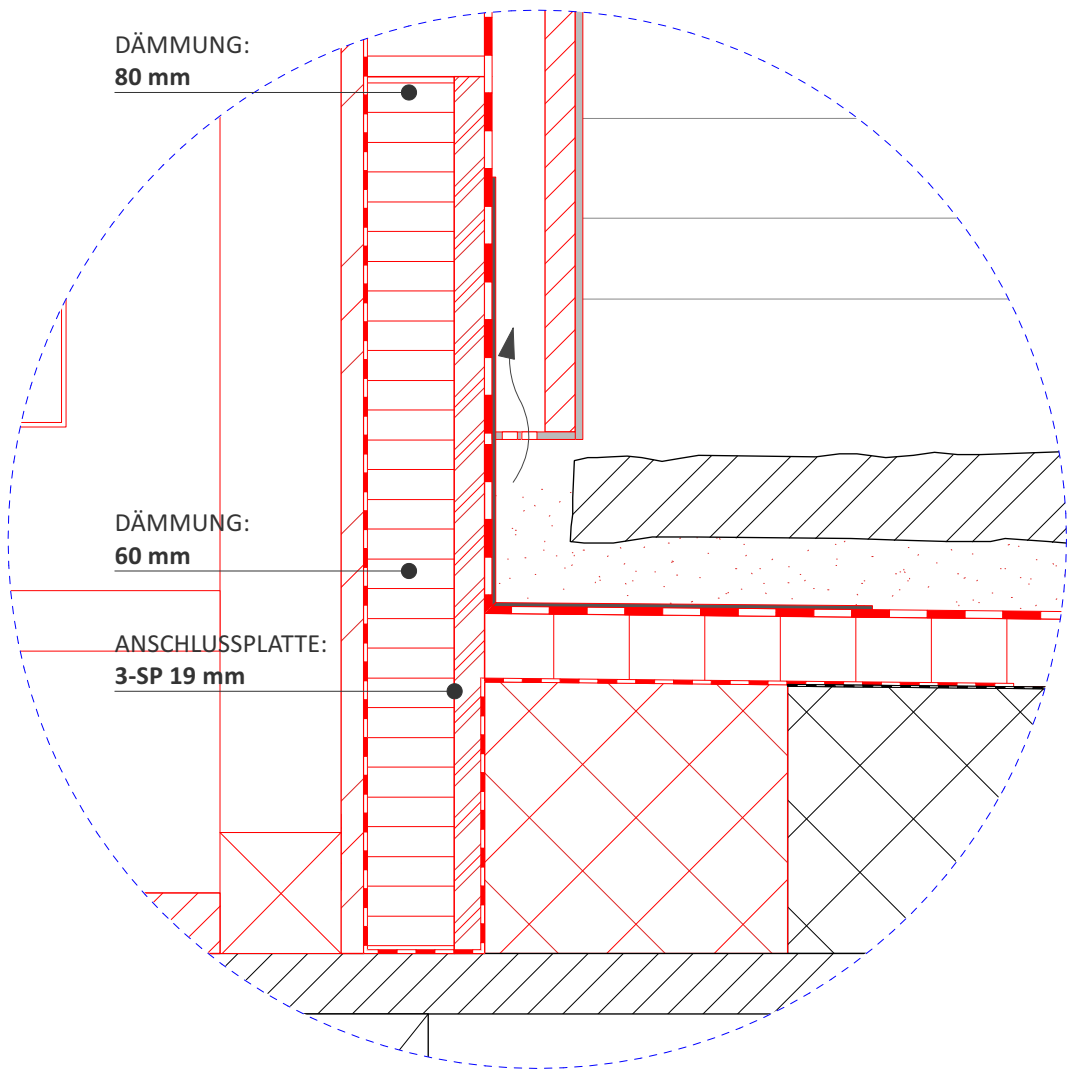

DETAIL 3

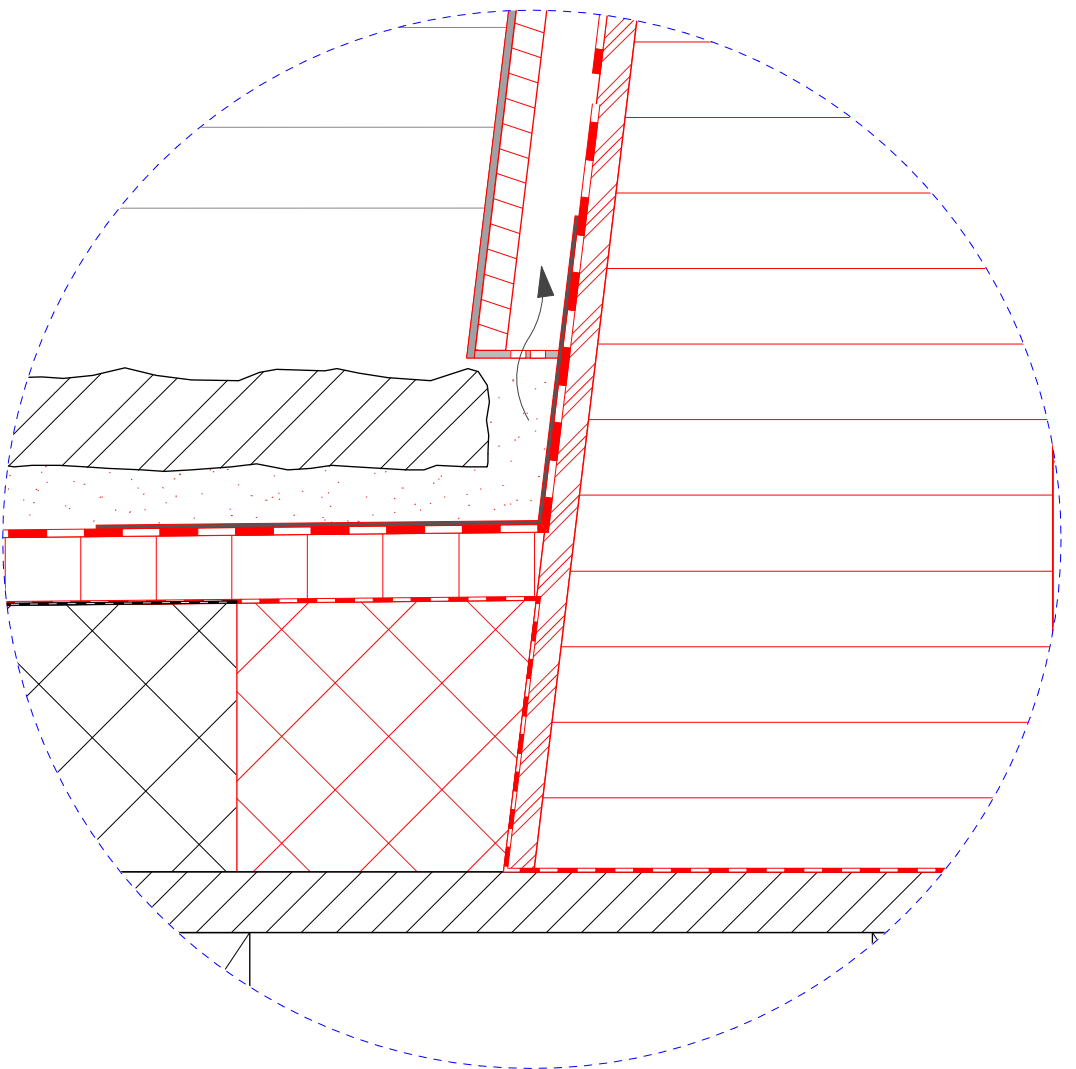

DETAIL 4