


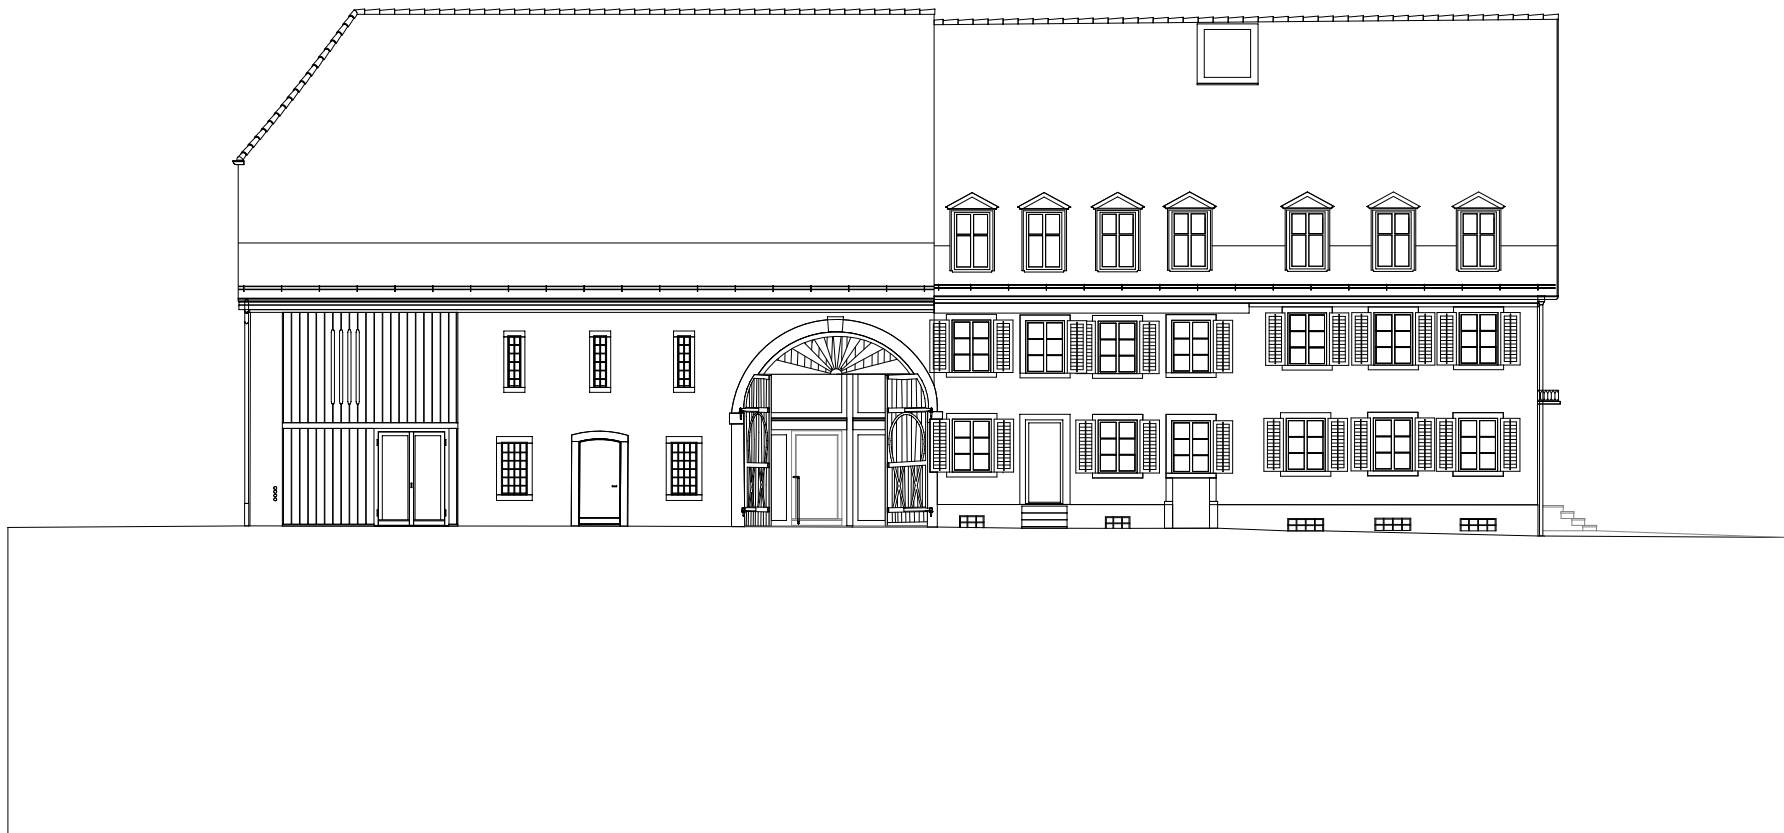

Platzfassade 1:200

