


STREITHOLZSTRASSE

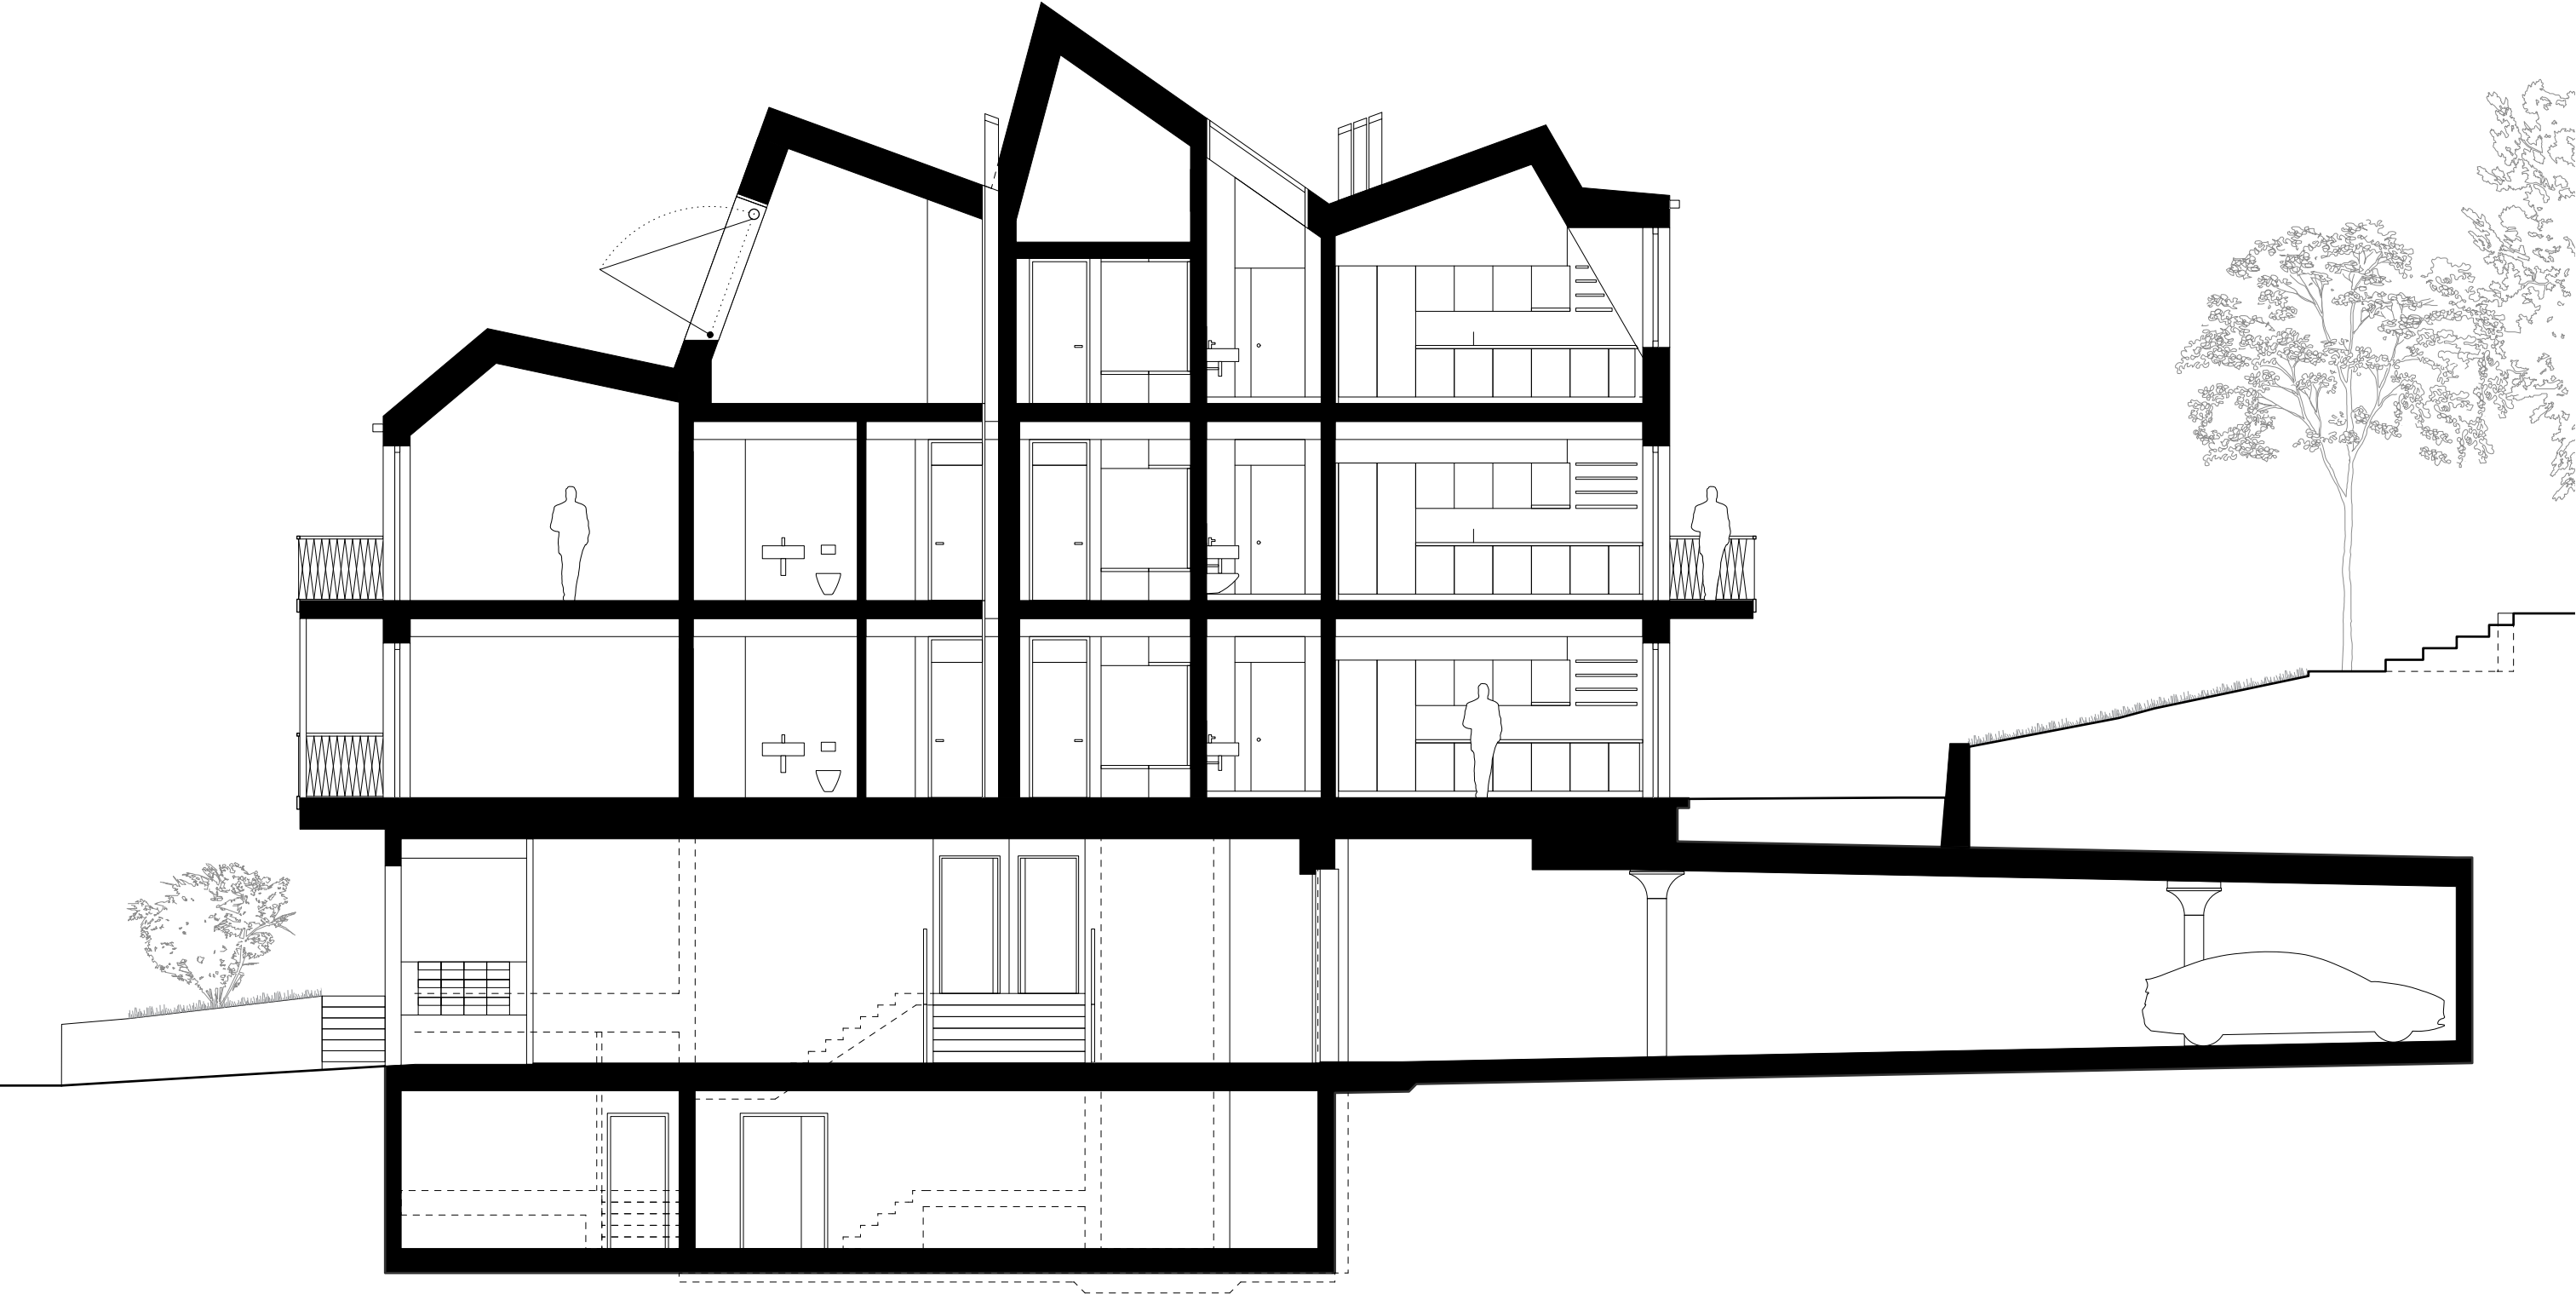

LÄNGSSCHNITT, 1:100