


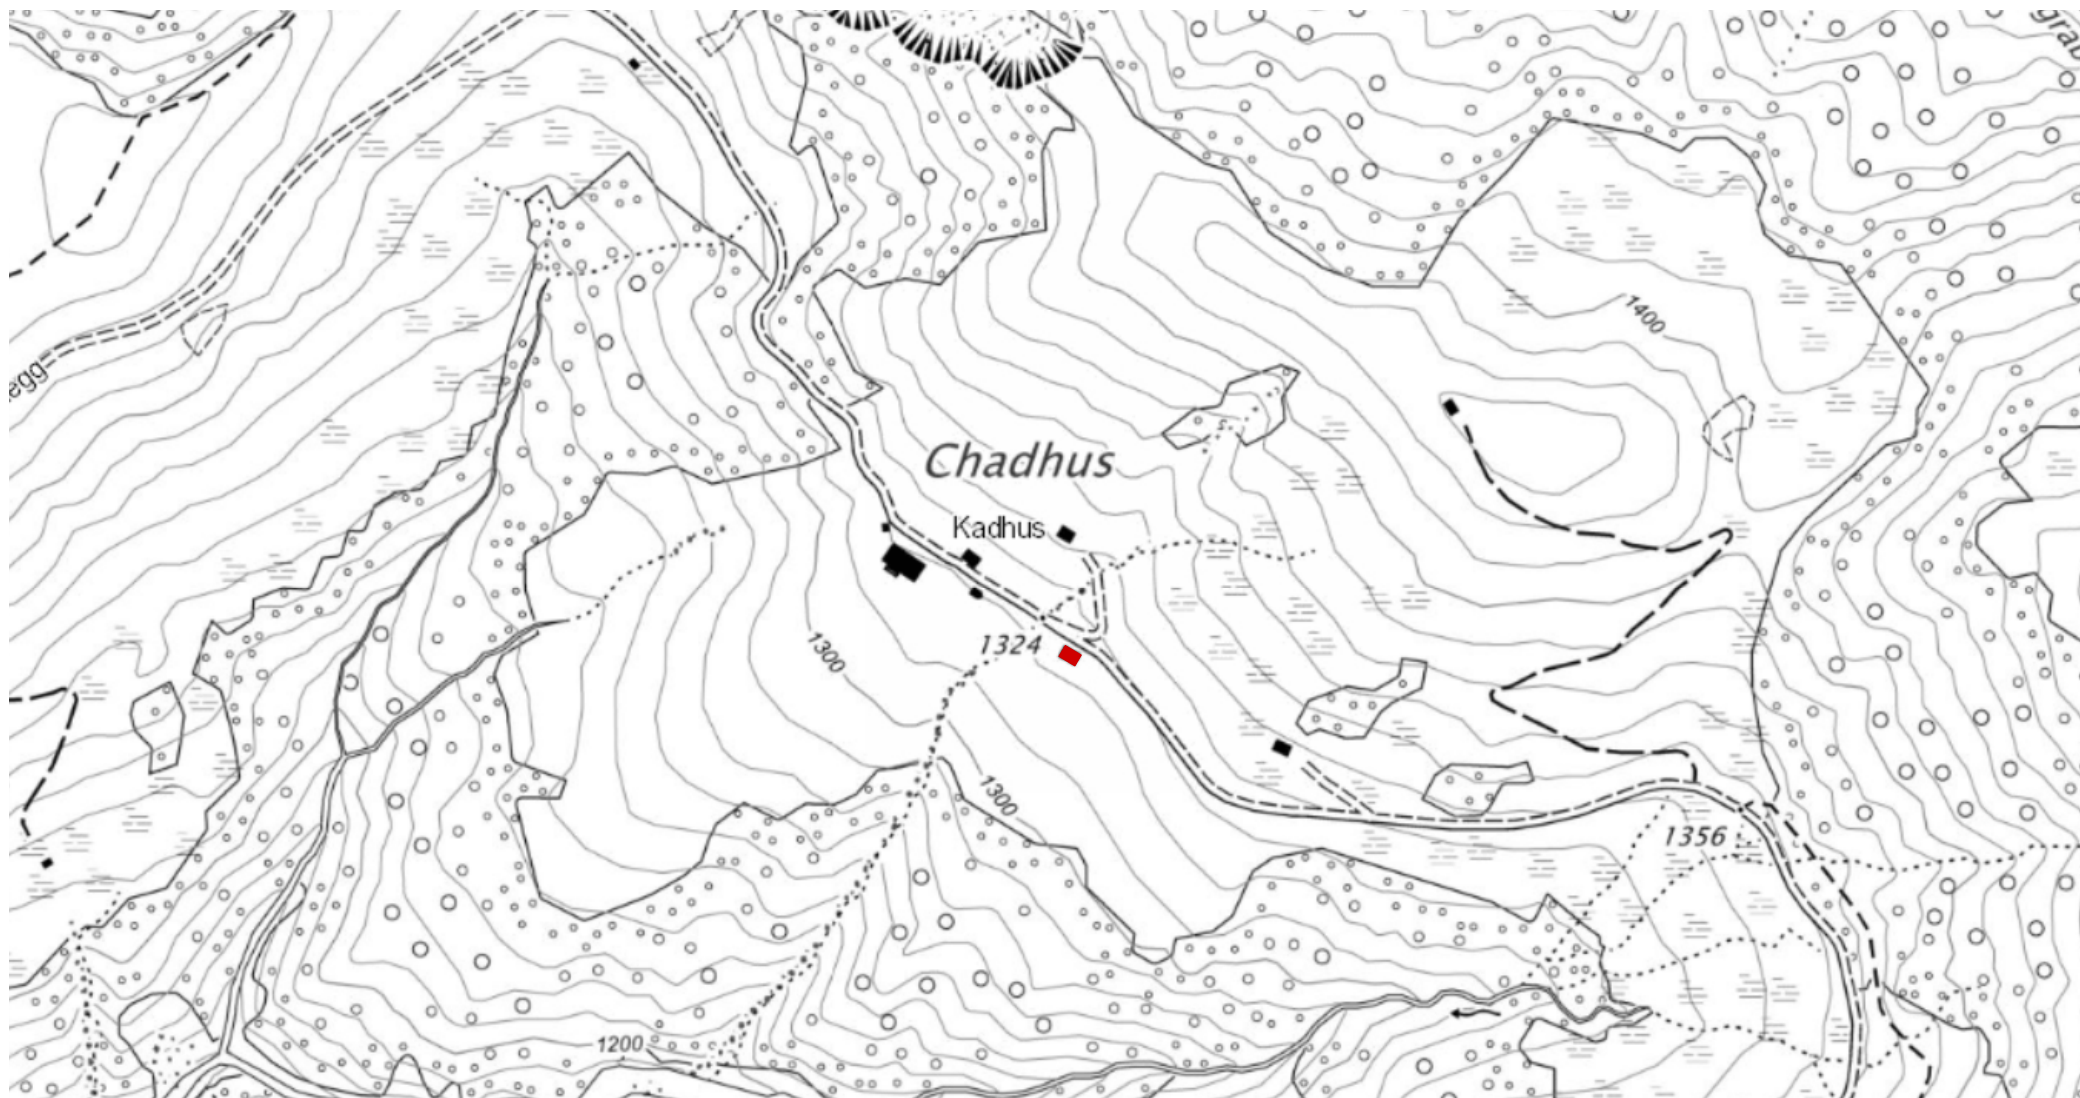

Ersatzbau Ferienhaus "Rädlibach", Marbach LU

Situationsplan Mst.: 1:1000

KÜCHLER.architektur