



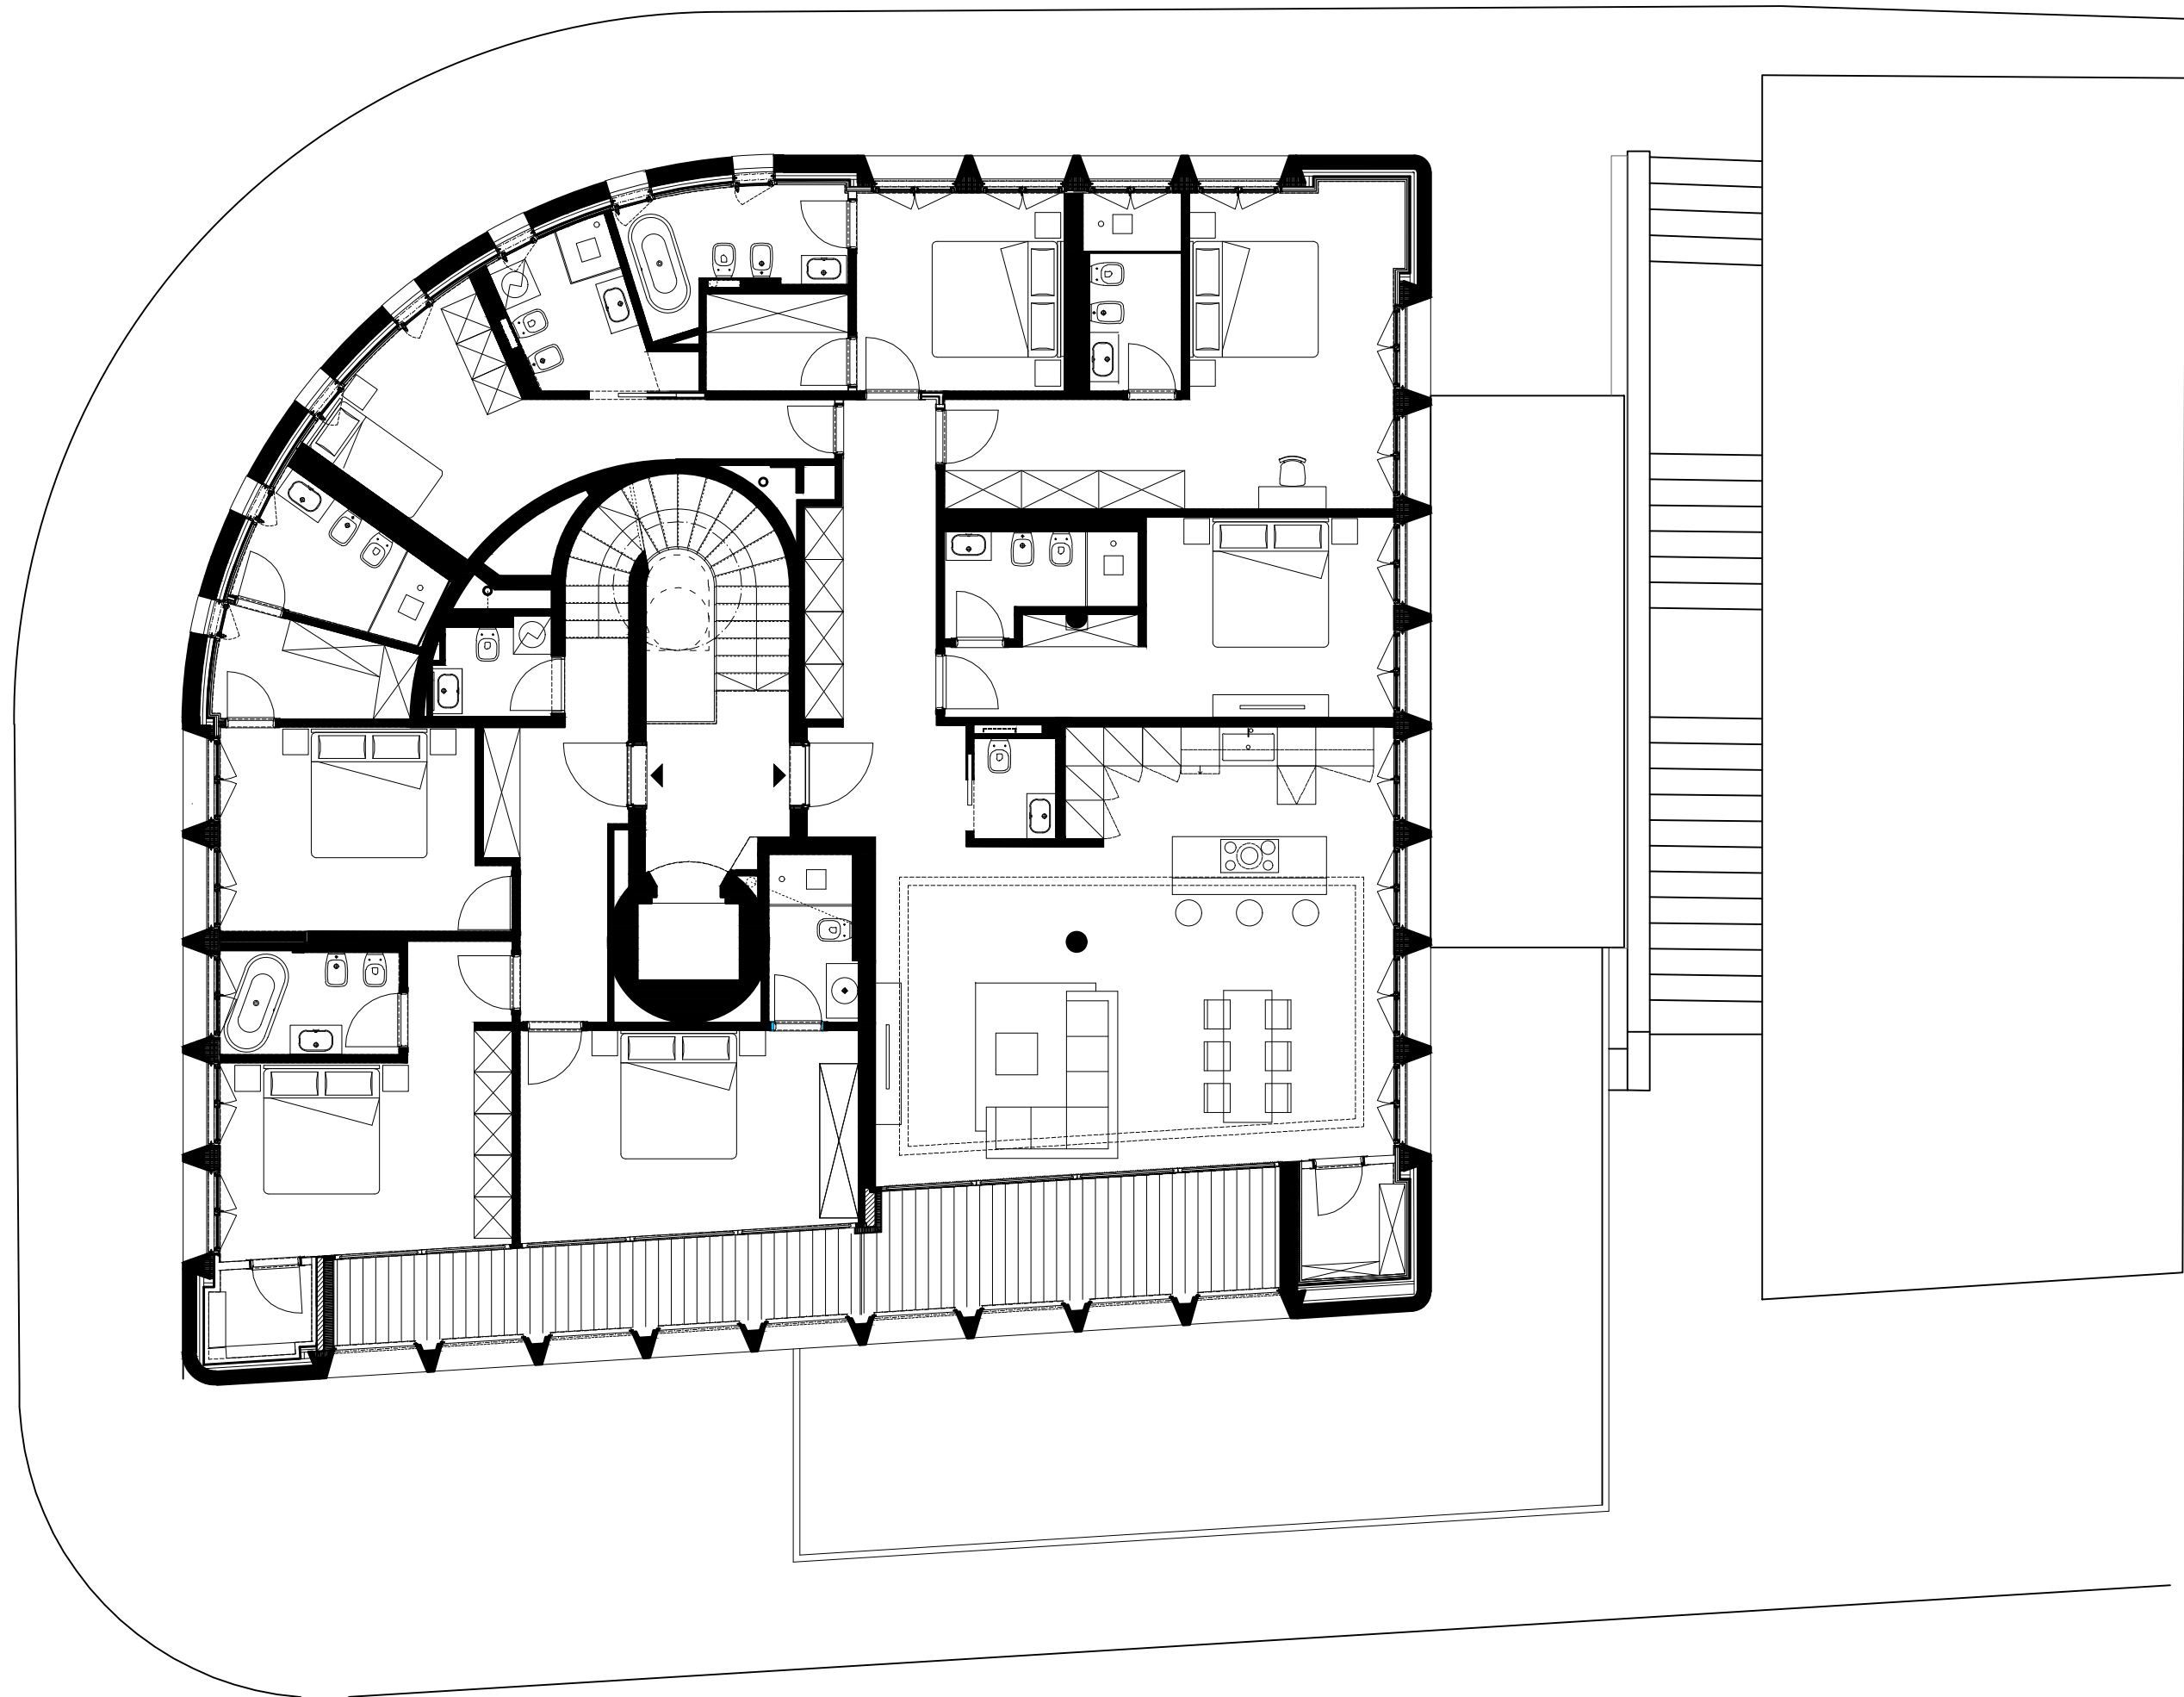

PIANTA PIANO TERZO

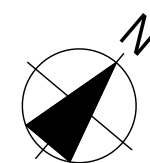

1:100