Schnitt Ratshausgasse / Hoffassade Mst. 1:100

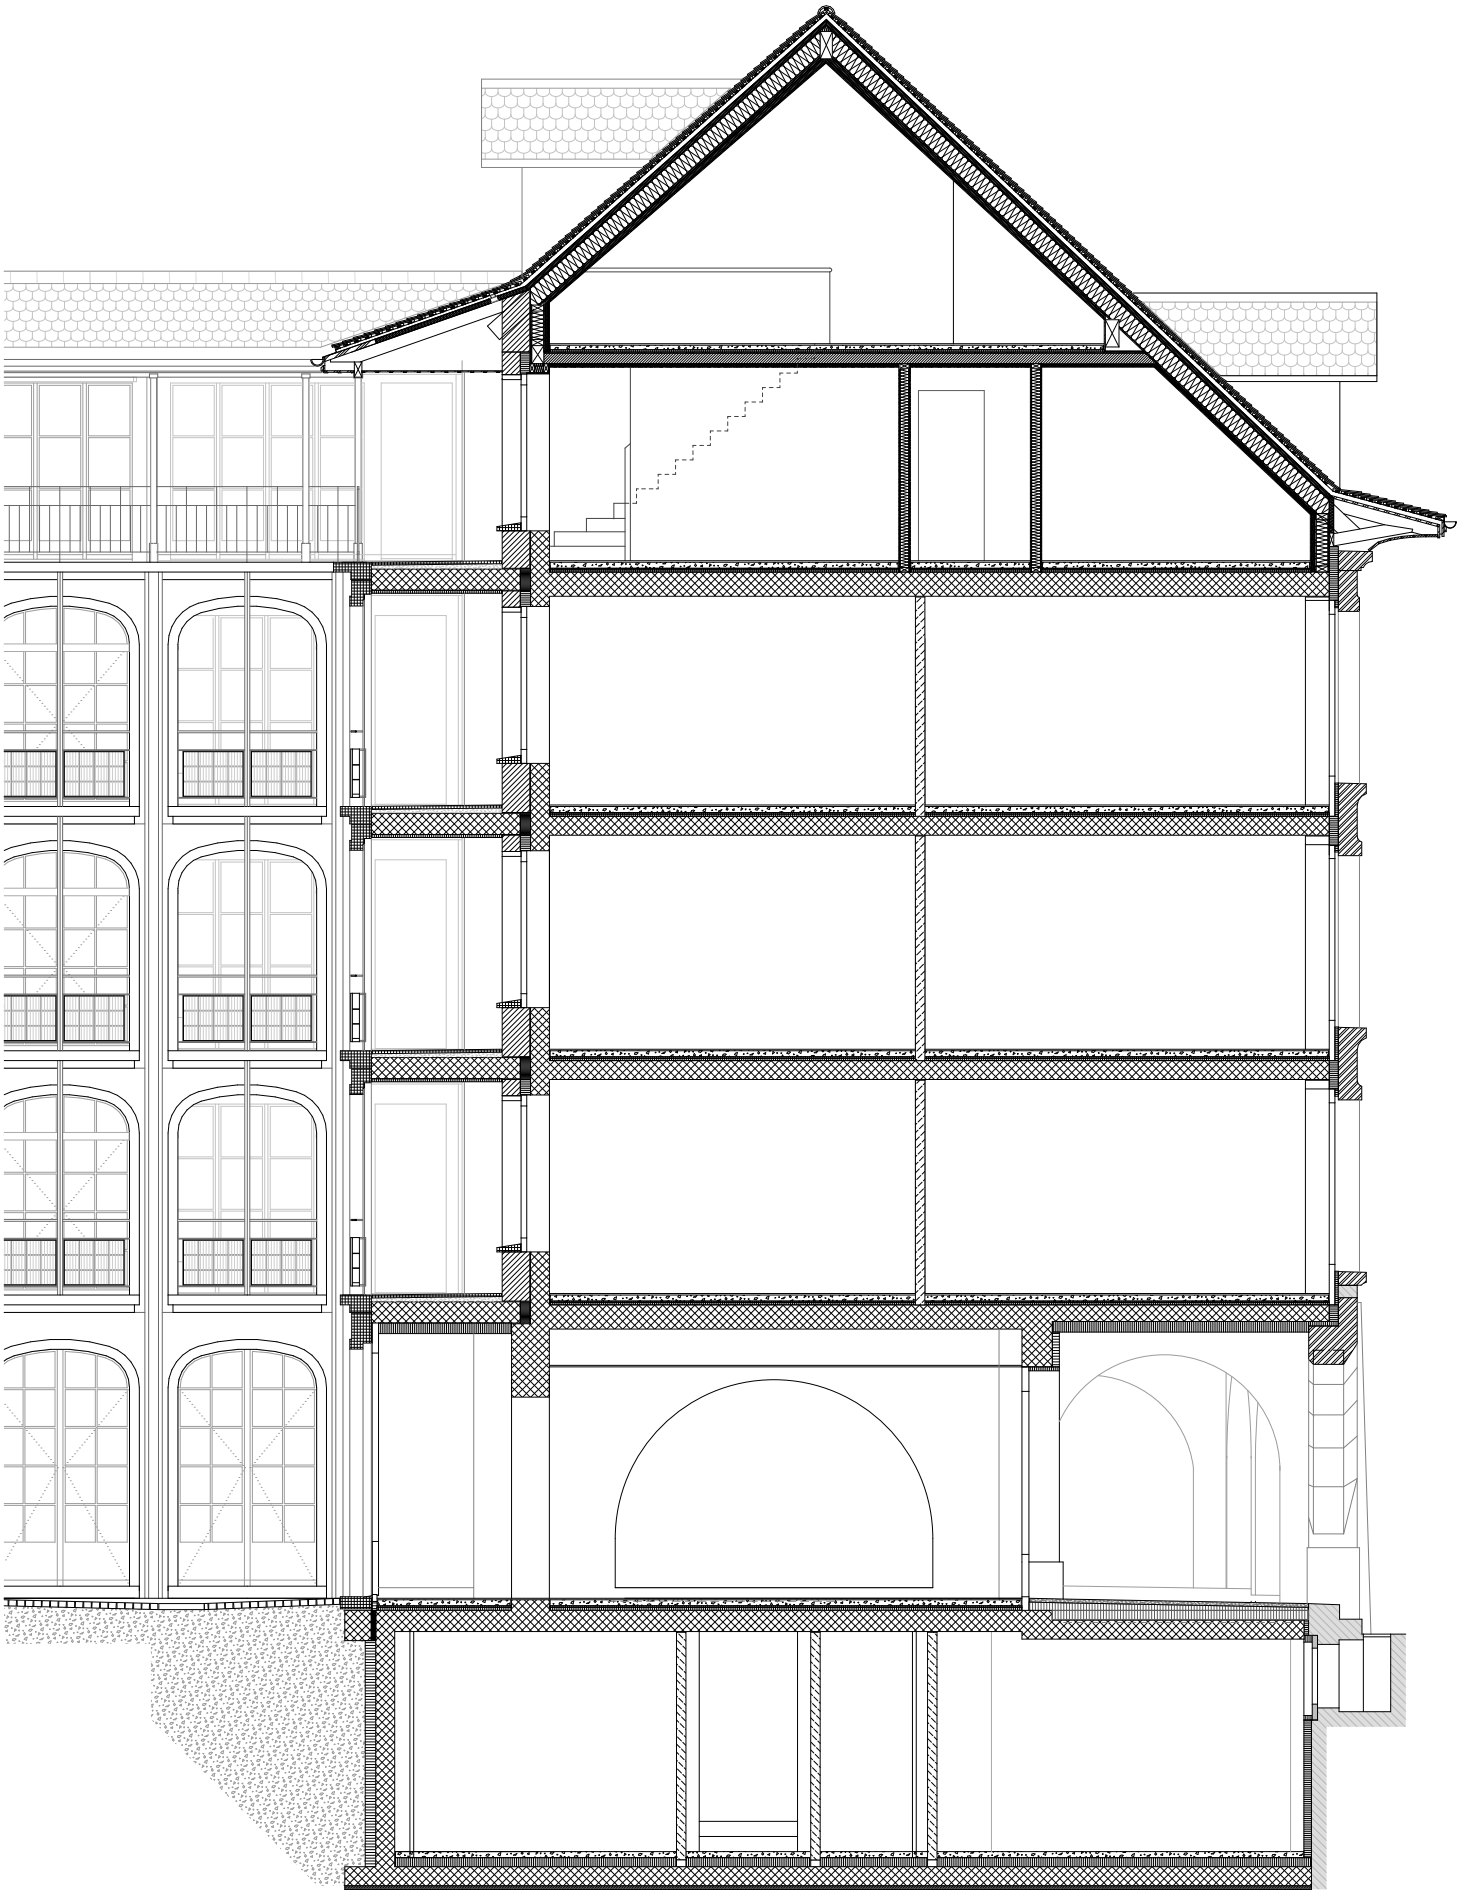

Kramgasse 72 / Ratshausgasse 61, 3011 Bern
Buol & Zünd Architekten BSA