


**Wandaufbau von innen nach aussen:**  
 Kunstrasen  
 Hinterlüftung Alu Z-und Hutprofile  
 Windpapier Stamisol  
 DWD Wandplatten  
 Ständer dazwischen Wärmedämmung  
 DSP pressverleimt  
 Installationebene mit Wärmedämmung  
 Gipsbrettplatte

**Wandaufbau von innen nach aussen:**  
 Kunstrasen  
 Hinterlüftung Alu Z-und Hutprofile  
 Windpapier Stamisol  
 Wärmedämmung  
 Brettsperreholz BSP  
 Installationebene mit Wärmedämmung  
 Gipsbrettplatte gestrichen

**Dachaufbau von innen nach aussen:**  
 Extensive Begrünung  
 Polymerbitumen Abdichtung 2lagig  
 Gefällsdämmung  
 Dampfsperre  
 Dachschalung  
 Rippen BSH, dazwischen Wärmedämmung  
 DSP pressverleimt  
 Dampfbremse  
 Rost dazwischen Dämmung  
 zementgebundene Holzwoolplatten

**Bodenaufbau von innen nach aussen:**  
 Linoleum  
 Fermacell Therm  
 Trittschalldämmung  
 DSP pressverleimt  
 Rippen dazwischen Wärmedämmung  
 DSP pressverleimt  
 Wärmedämmung  
 Windpapier Stamisol  
 Hinterlüftung Alu Z-und Hutprofile  
 Kunstrasen

**Bodenaufbau von innen nach aussen:**  
 Linoleum  
 Unterlagsboden  
 Trittschalldämmung  
 Dampfsperre  
 Stahlbetonbodenplatte  
 Wärmedämmung  
 Splitt  
 Magerbeton

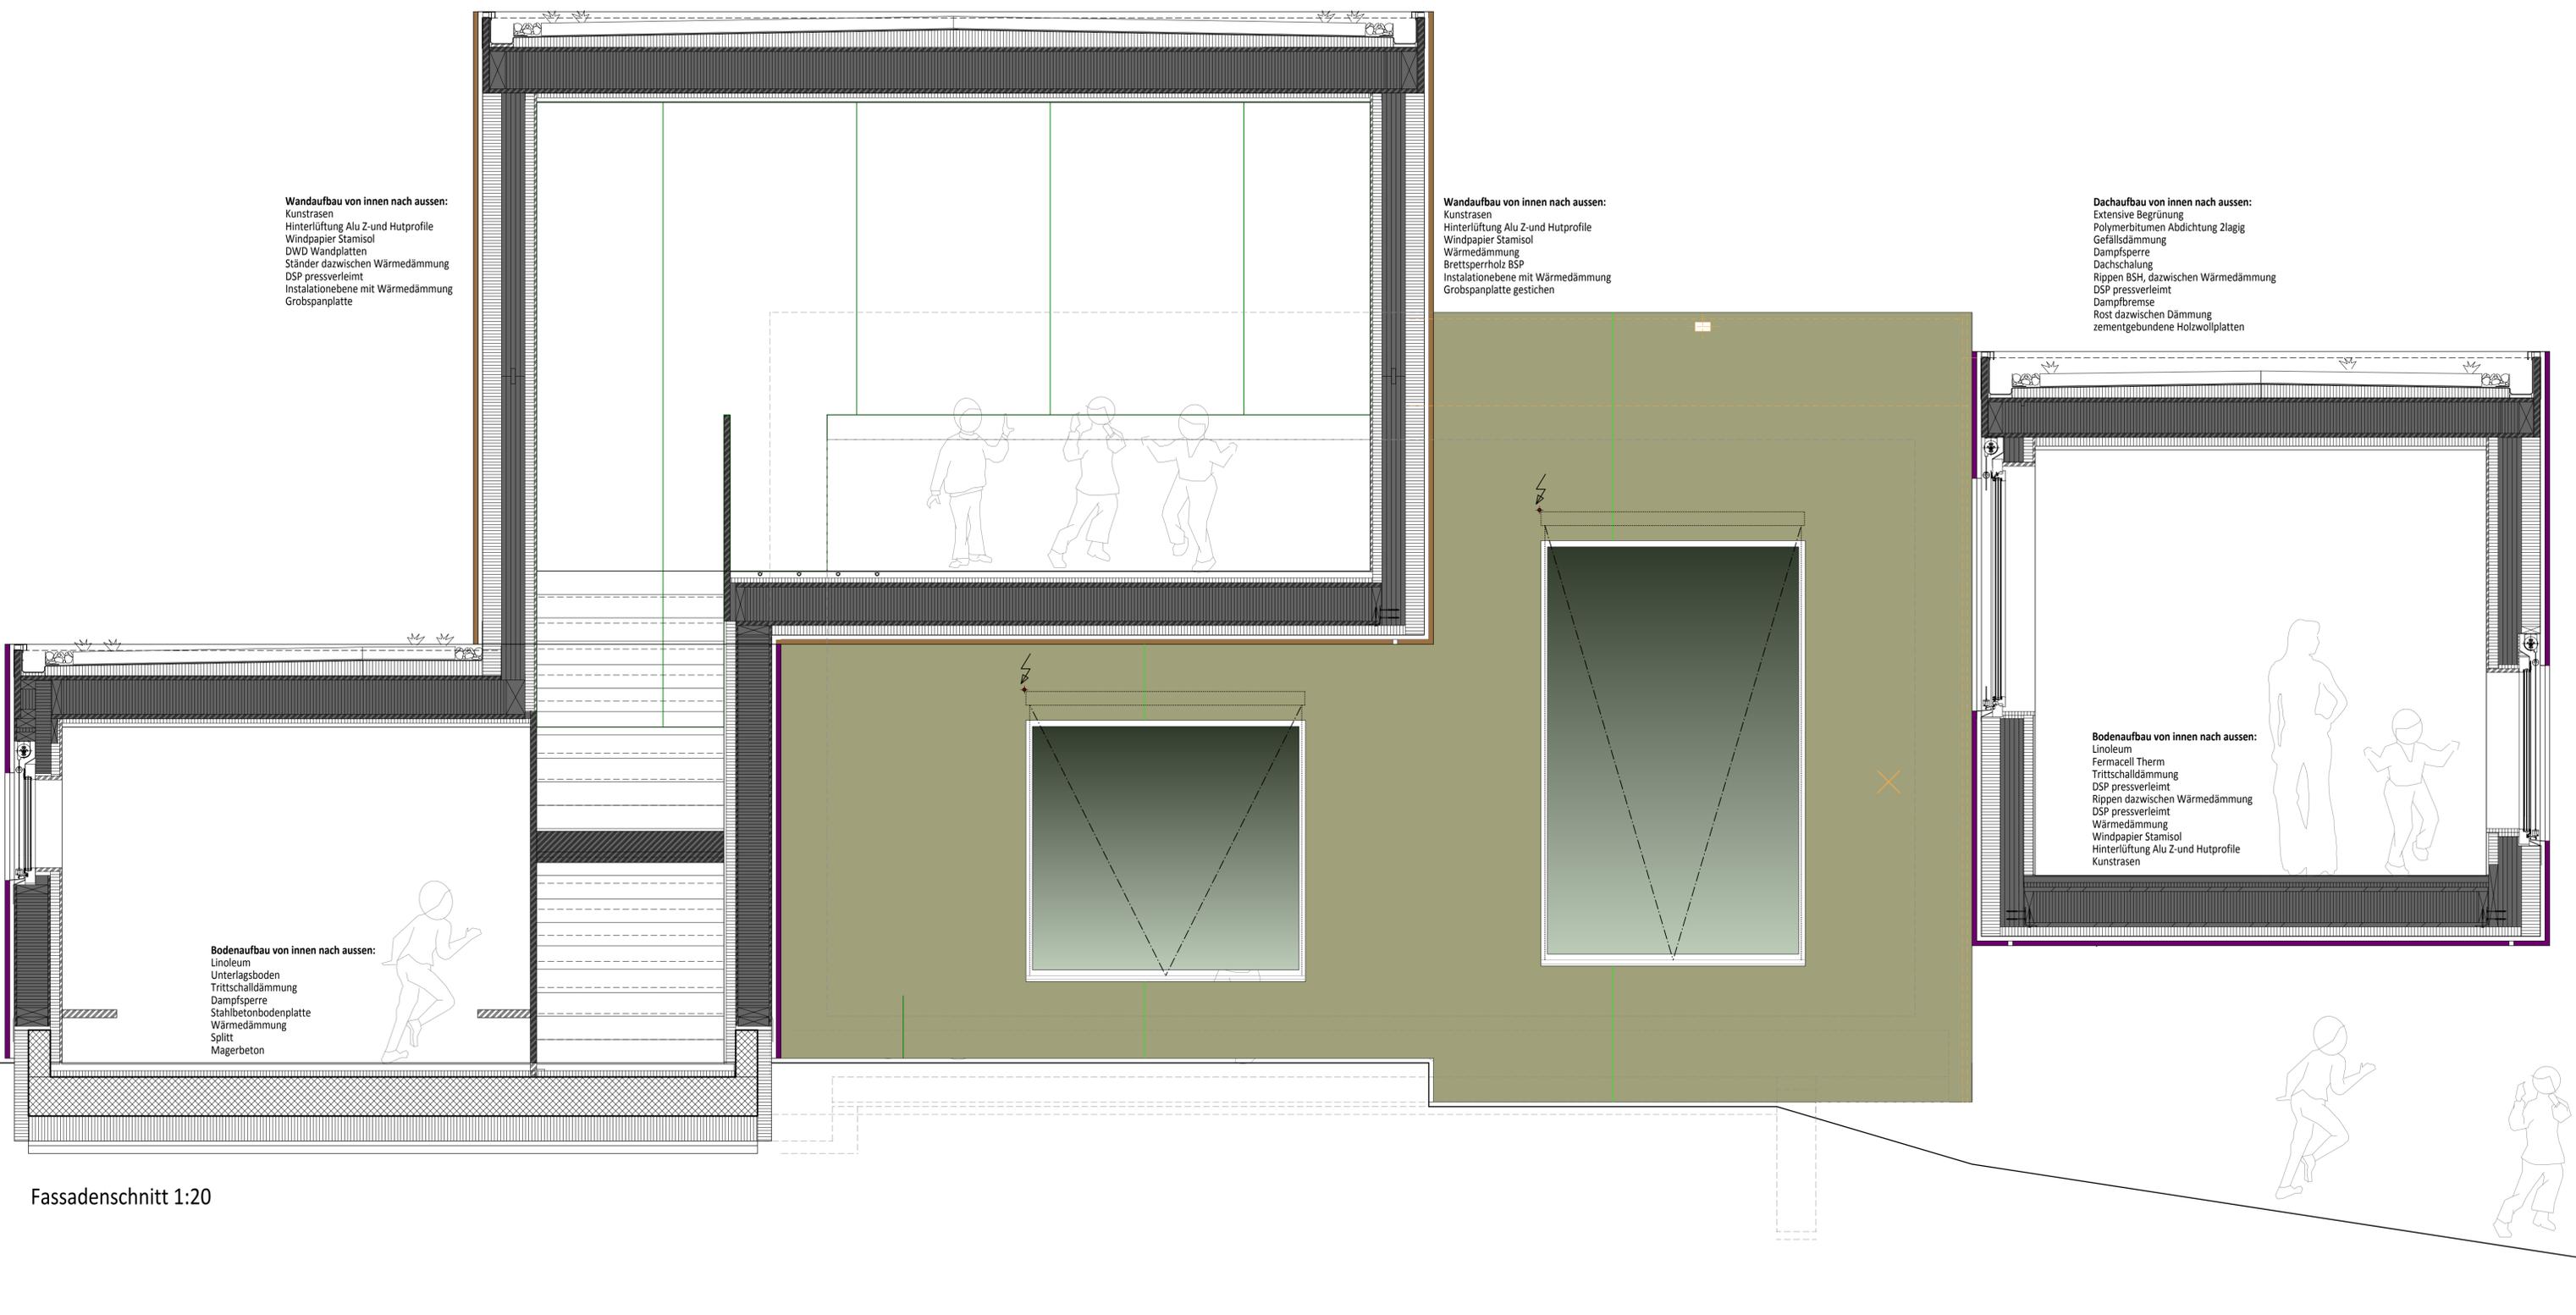

Fassadenschnitt 1:20