


ARCHITEKTURPITBAU

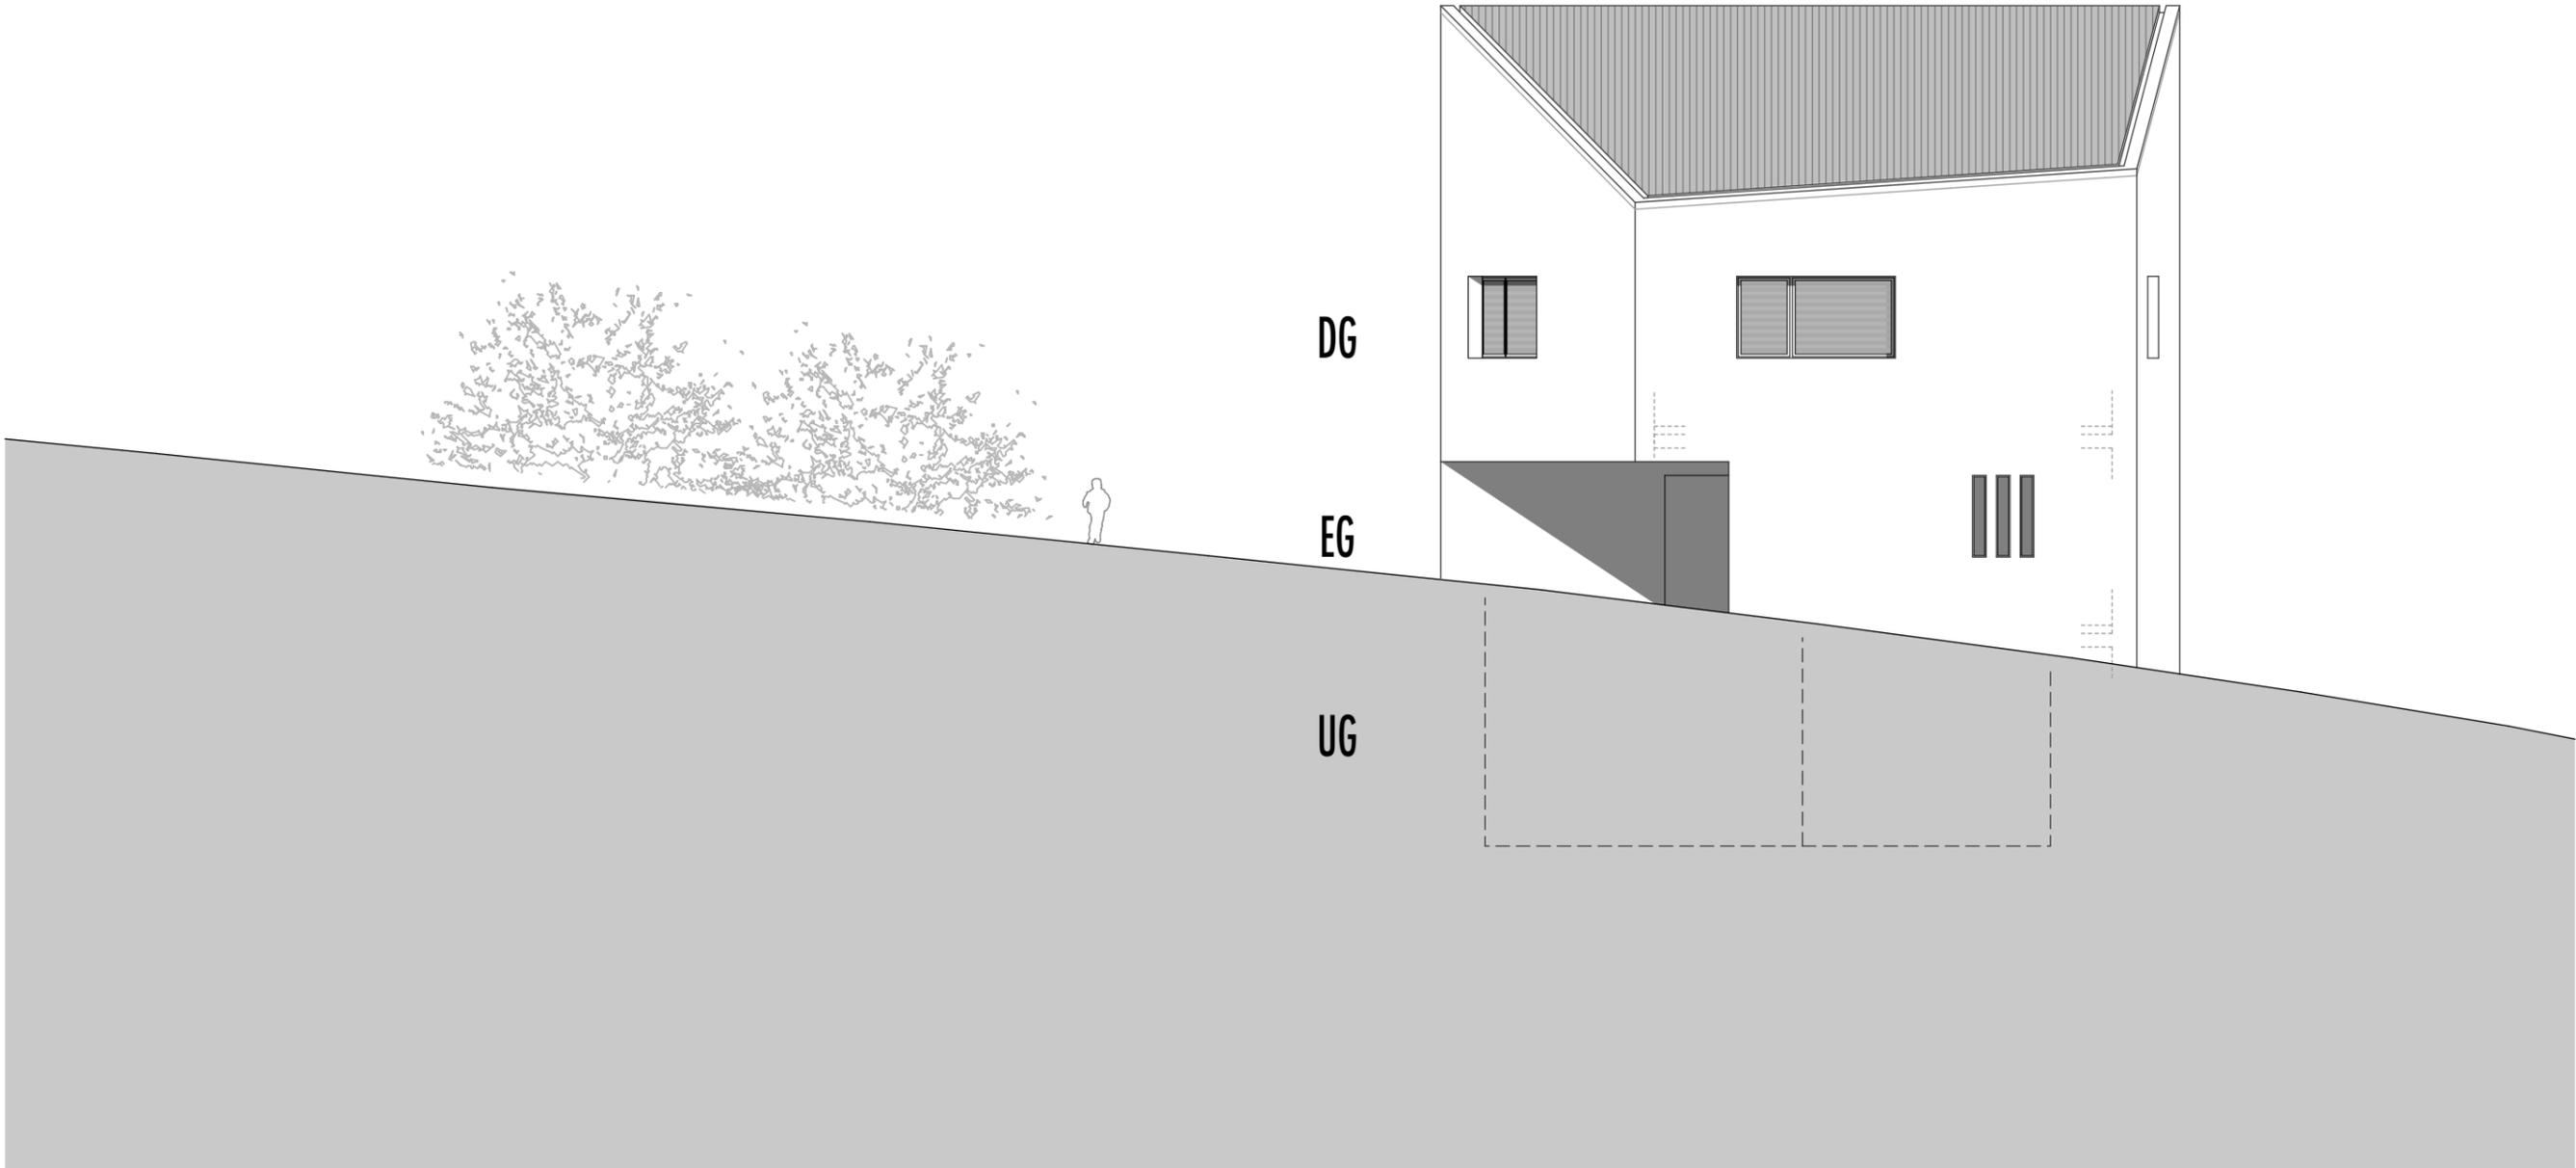

DG

EG

UG



OSTEN
Neubau EFH Hasler
Gamprin