
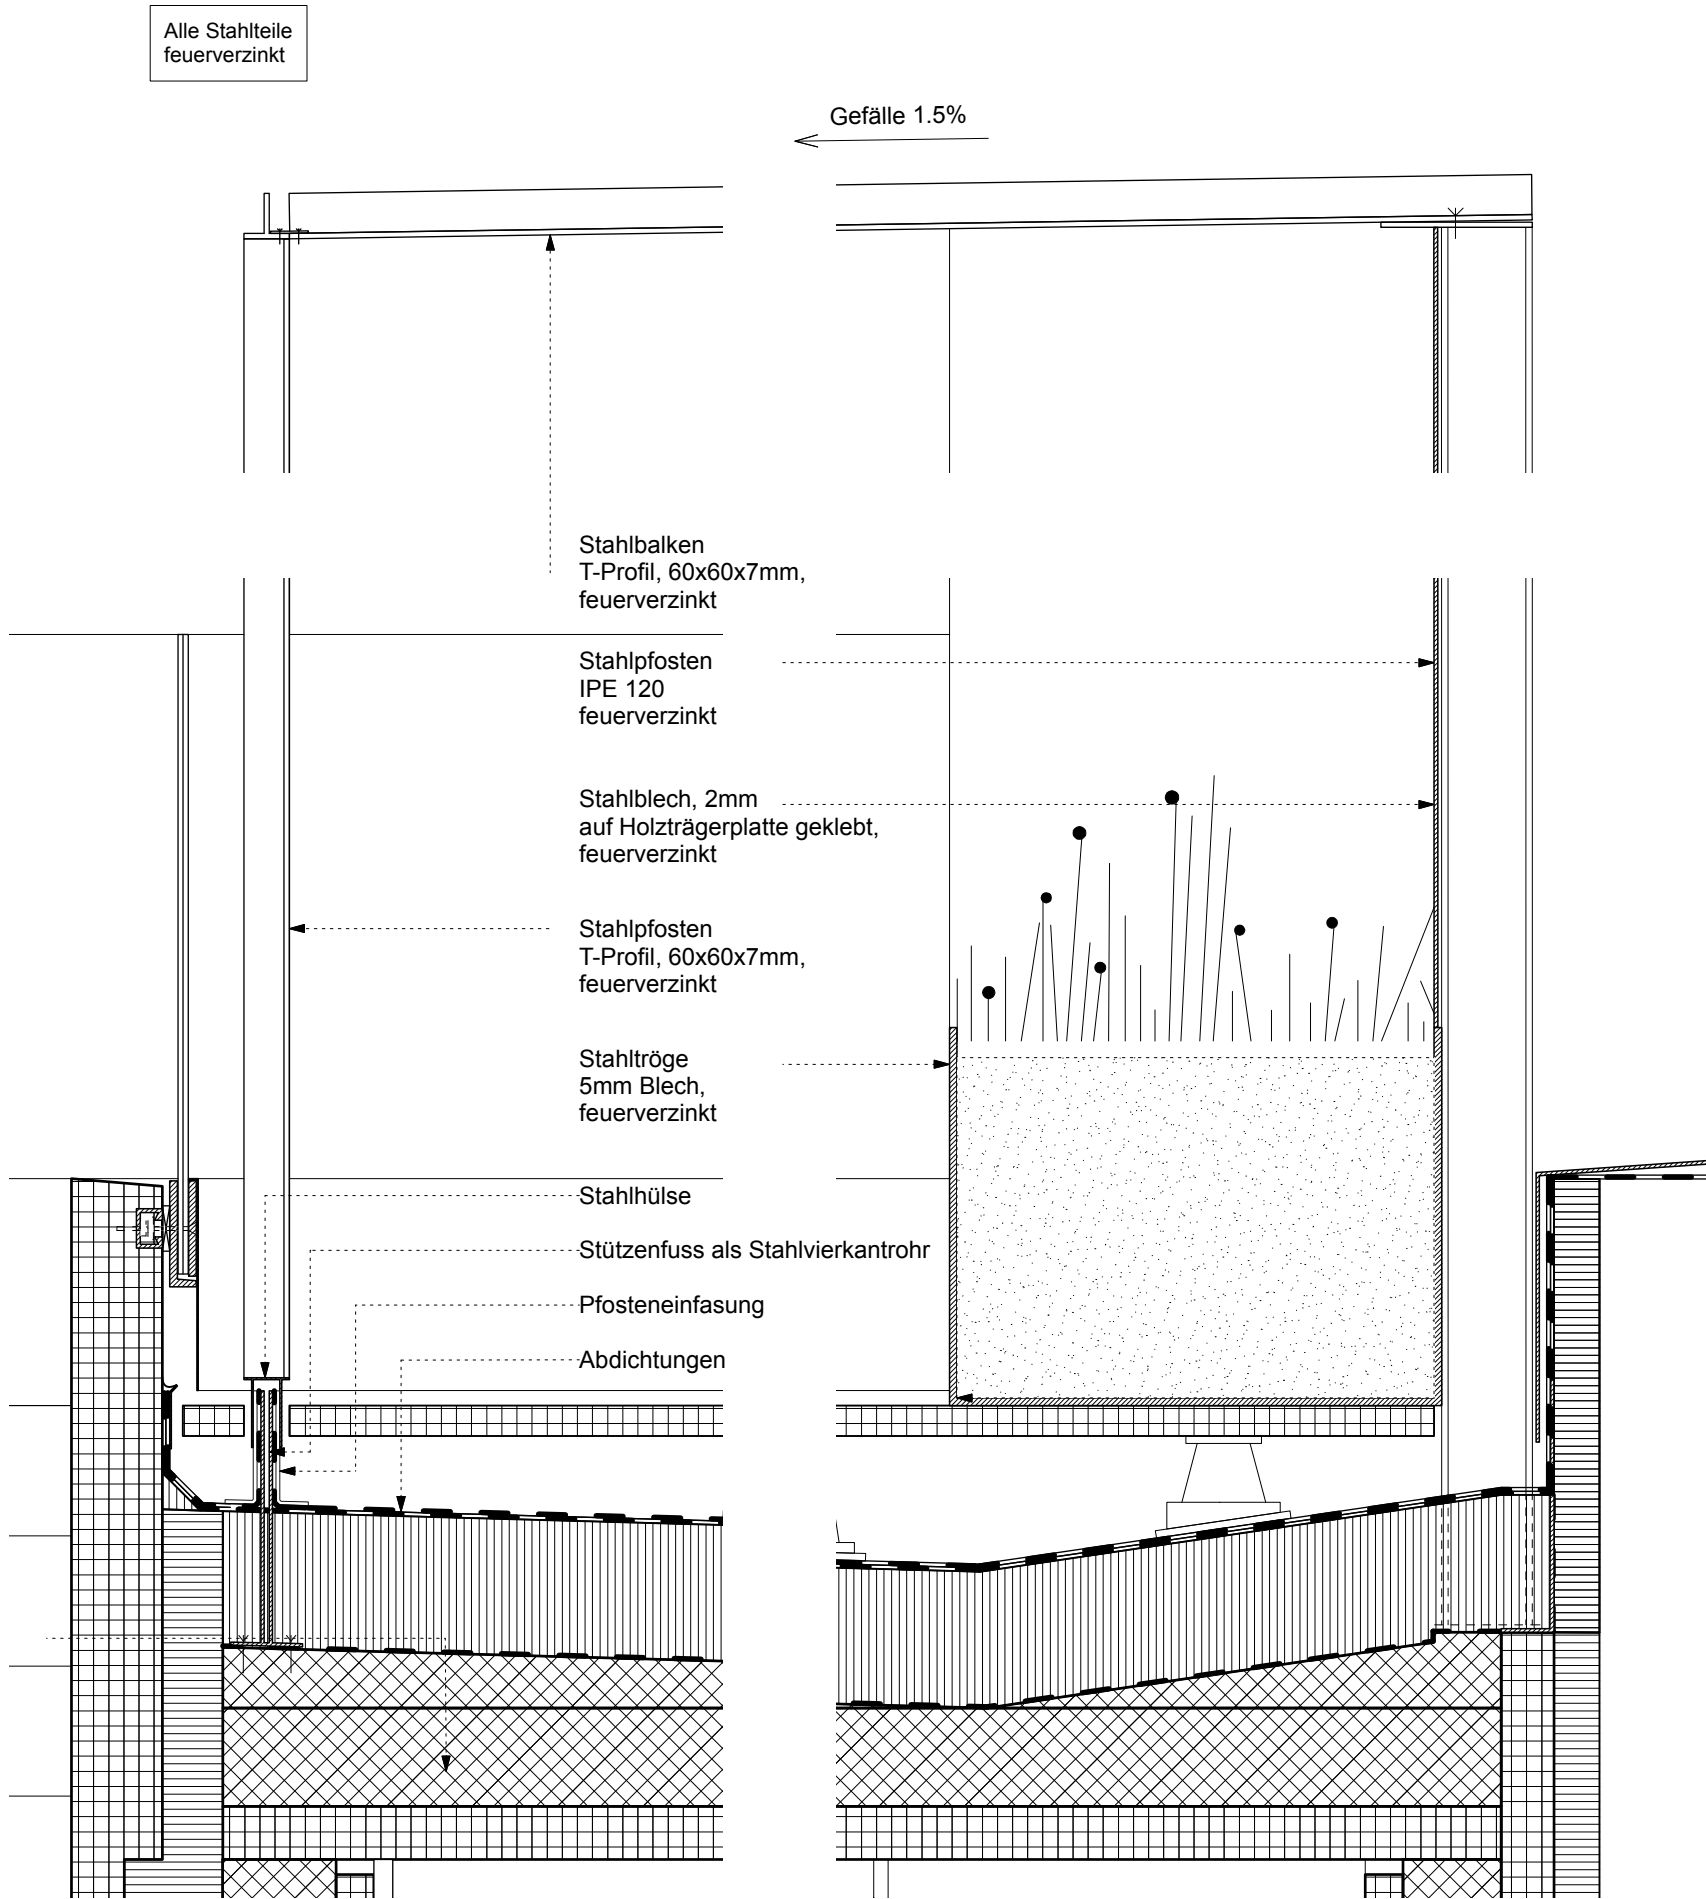


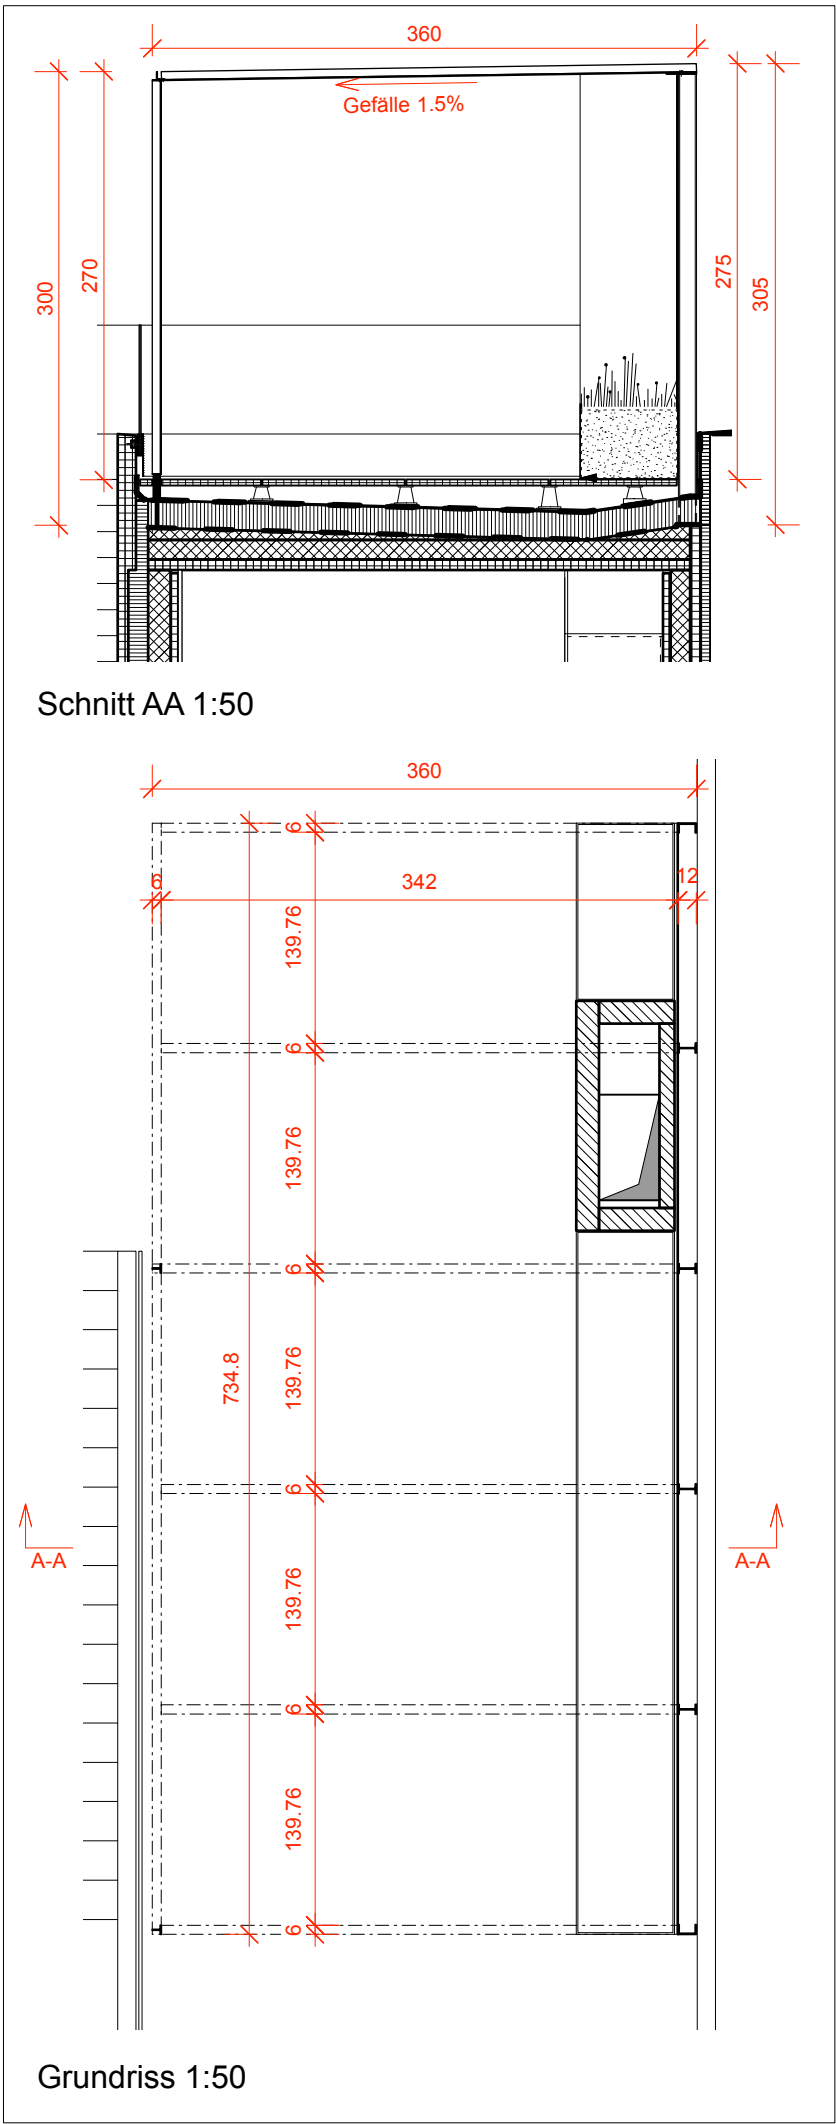

Detailschnitt Pergola - 1:10

|                                                                    |                                             |  |  |  |  |  |  |  |  |  |                    |  |  |  |  |  |  |  |  |  |
|--------------------------------------------------------------------|---------------------------------------------|--|--|--|--|--|--|--|--|--|--------------------|--|--|--|--|--|--|--|--|--|
| Projekt                                                            | Bauherr                                     |  |  |  |  |  |  |  |  |  | Änderungstext      |  |  |  |  |  |  |  |  |  |
|                                                                    | DD Real Estate N.V.                         |  |  |  |  |  |  |  |  |  |                    |  |  |  |  |  |  |  |  |  |
|                                                                    | Curacao, Pareraweg 45, Netherlands Antilles |  |  |  |  |  |  |  |  |  |                    |  |  |  |  |  |  |  |  |  |
|                                                                    |                                             |  |  |  |  |  |  |  |  |  |                    |  |  |  |  |  |  |  |  |  |
|                                                                    |                                             |  |  |  |  |  |  |  |  |  |                    |  |  |  |  |  |  |  |  |  |
| Tiefgarage, Atelier und Wohnhaus<br>Ankerstrasse 3, CH-8004 Zürich | Bauleitung                                  |  |  |  |  |  |  |  |  |  | Plan Nr./Codierung |  |  |  |  |  |  |  |  |  |
|                                                                    |                                             |  |  |  |  |  |  |  |  |  | Proj. Nr.          |  |  |  |  |  |  |  |  |  |
|                                                                    |                                             |  |  |  |  |  |  |  |  |  | 627                |  |  |  |  |  |  |  |  |  |
|                                                                    |                                             |  |  |  |  |  |  |  |  |  | 41                 |  |  |  |  |  |  |  |  |  |
|                                                                    |                                             |  |  |  |  |  |  |  |  |  | -                  |  |  |  |  |  |  |  |  |  |
|                                                                    | Bauleitung                                  |  |  |  |  |  |  |  |  |  | Fachbereich        |  |  |  |  |  |  |  |  |  |
|                                                                    |                                             |  |  |  |  |  |  |  |  |  | A                  |  |  |  |  |  |  |  |  |  |
|                                                                    |                                             |  |  |  |  |  |  |  |  |  | DET                |  |  |  |  |  |  |  |  |  |
|                                                                    |                                             |  |  |  |  |  |  |  |  |  | 216                |  |  |  |  |  |  |  |  |  |
|                                                                    |                                             |  |  |  |  |  |  |  |  |  | -                  |  |  |  |  |  |  |  |  |  |
|                                                                    | Bauleitung                                  |  |  |  |  |  |  |  |  |  | Planformat         |  |  |  |  |  |  |  |  |  |
|                                                                    |                                             |  |  |  |  |  |  |  |  |  | Datei              |  |  |  |  |  |  |  |  |  |
|                                                                    |                                             |  |  |  |  |  |  |  |  |  | 420mm / 297mm (A3) |  |  |  |  |  |  |  |  |  |
|                                                                    |                                             |  |  |  |  |  |  |  |  |  | Planerstellung     |  |  |  |  |  |  |  |  |  |
|                                                                    |                                             |  |  |  |  |  |  |  |  |  | 10.10.2014         |  |  |  |  |  |  |  |  |  |
|                                                                    | Bauleitung                                  |  |  |  |  |  |  |  |  |  | gezeichnet         |  |  |  |  |  |  |  |  |  |
|                                                                    |                                             |  |  |  |  |  |  |  |  |  | sg                 |  |  |  |  |  |  |  |  |  |
|                                                                    |                                             |  |  |  |  |  |  |  |  |  | 09.10.2014         |  |  |  |  |  |  |  |  |  |
|                                                                    |                                             |  |  |  |  |  |  |  |  |  | geprüft            |  |  |  |  |  |  |  |  |  |
|                                                                    |                                             |  |  |  |  |  |  |  |  |  |                    |  |  |  |  |  |  |  |  |  |