
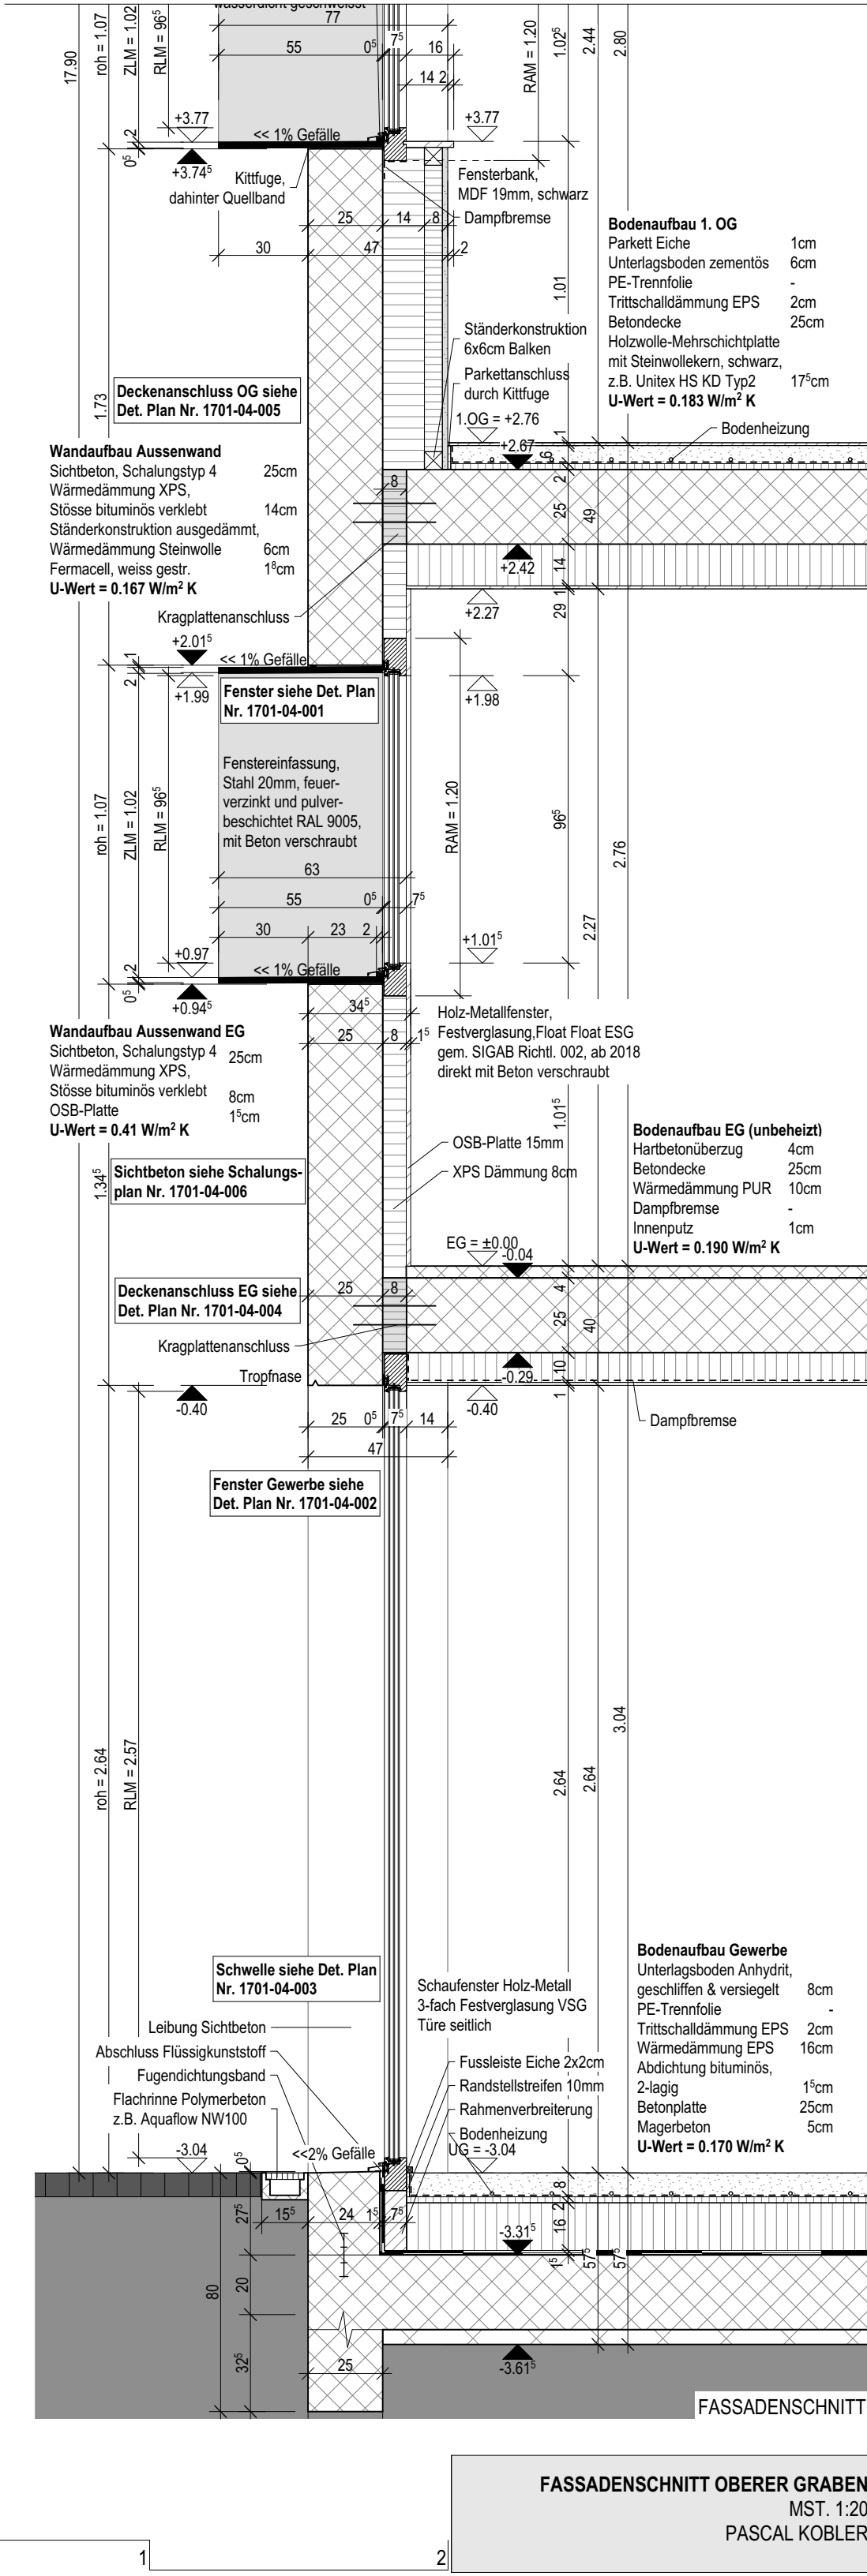
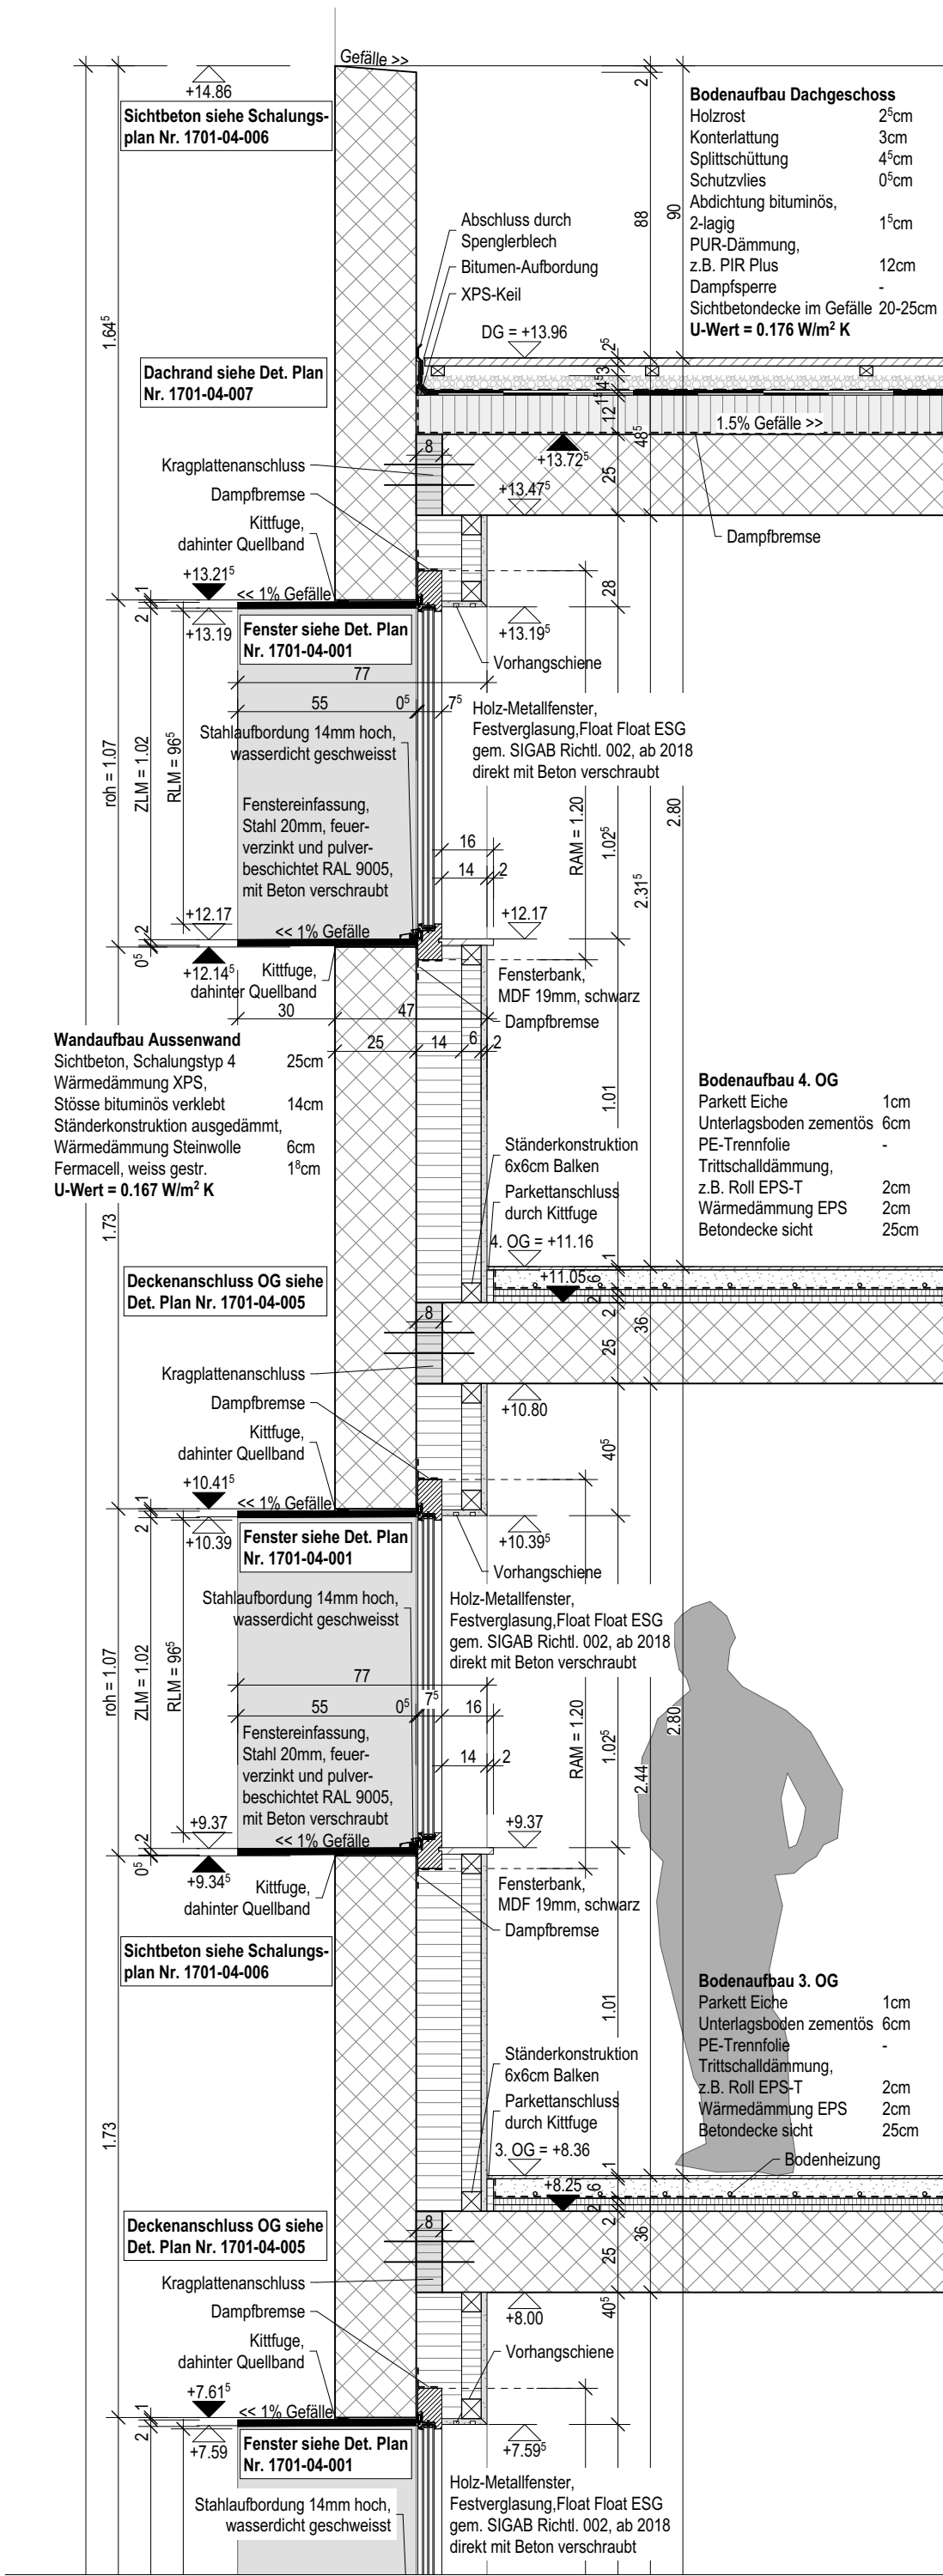
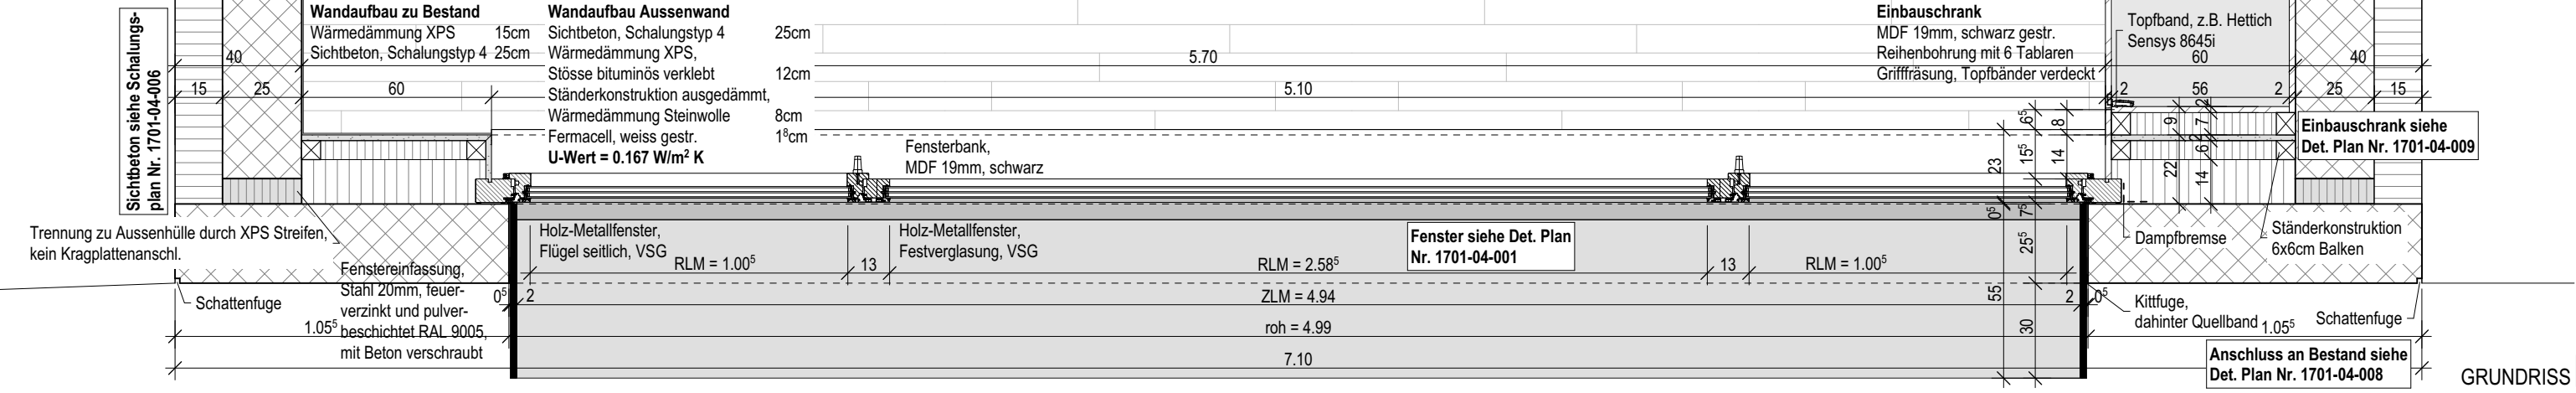
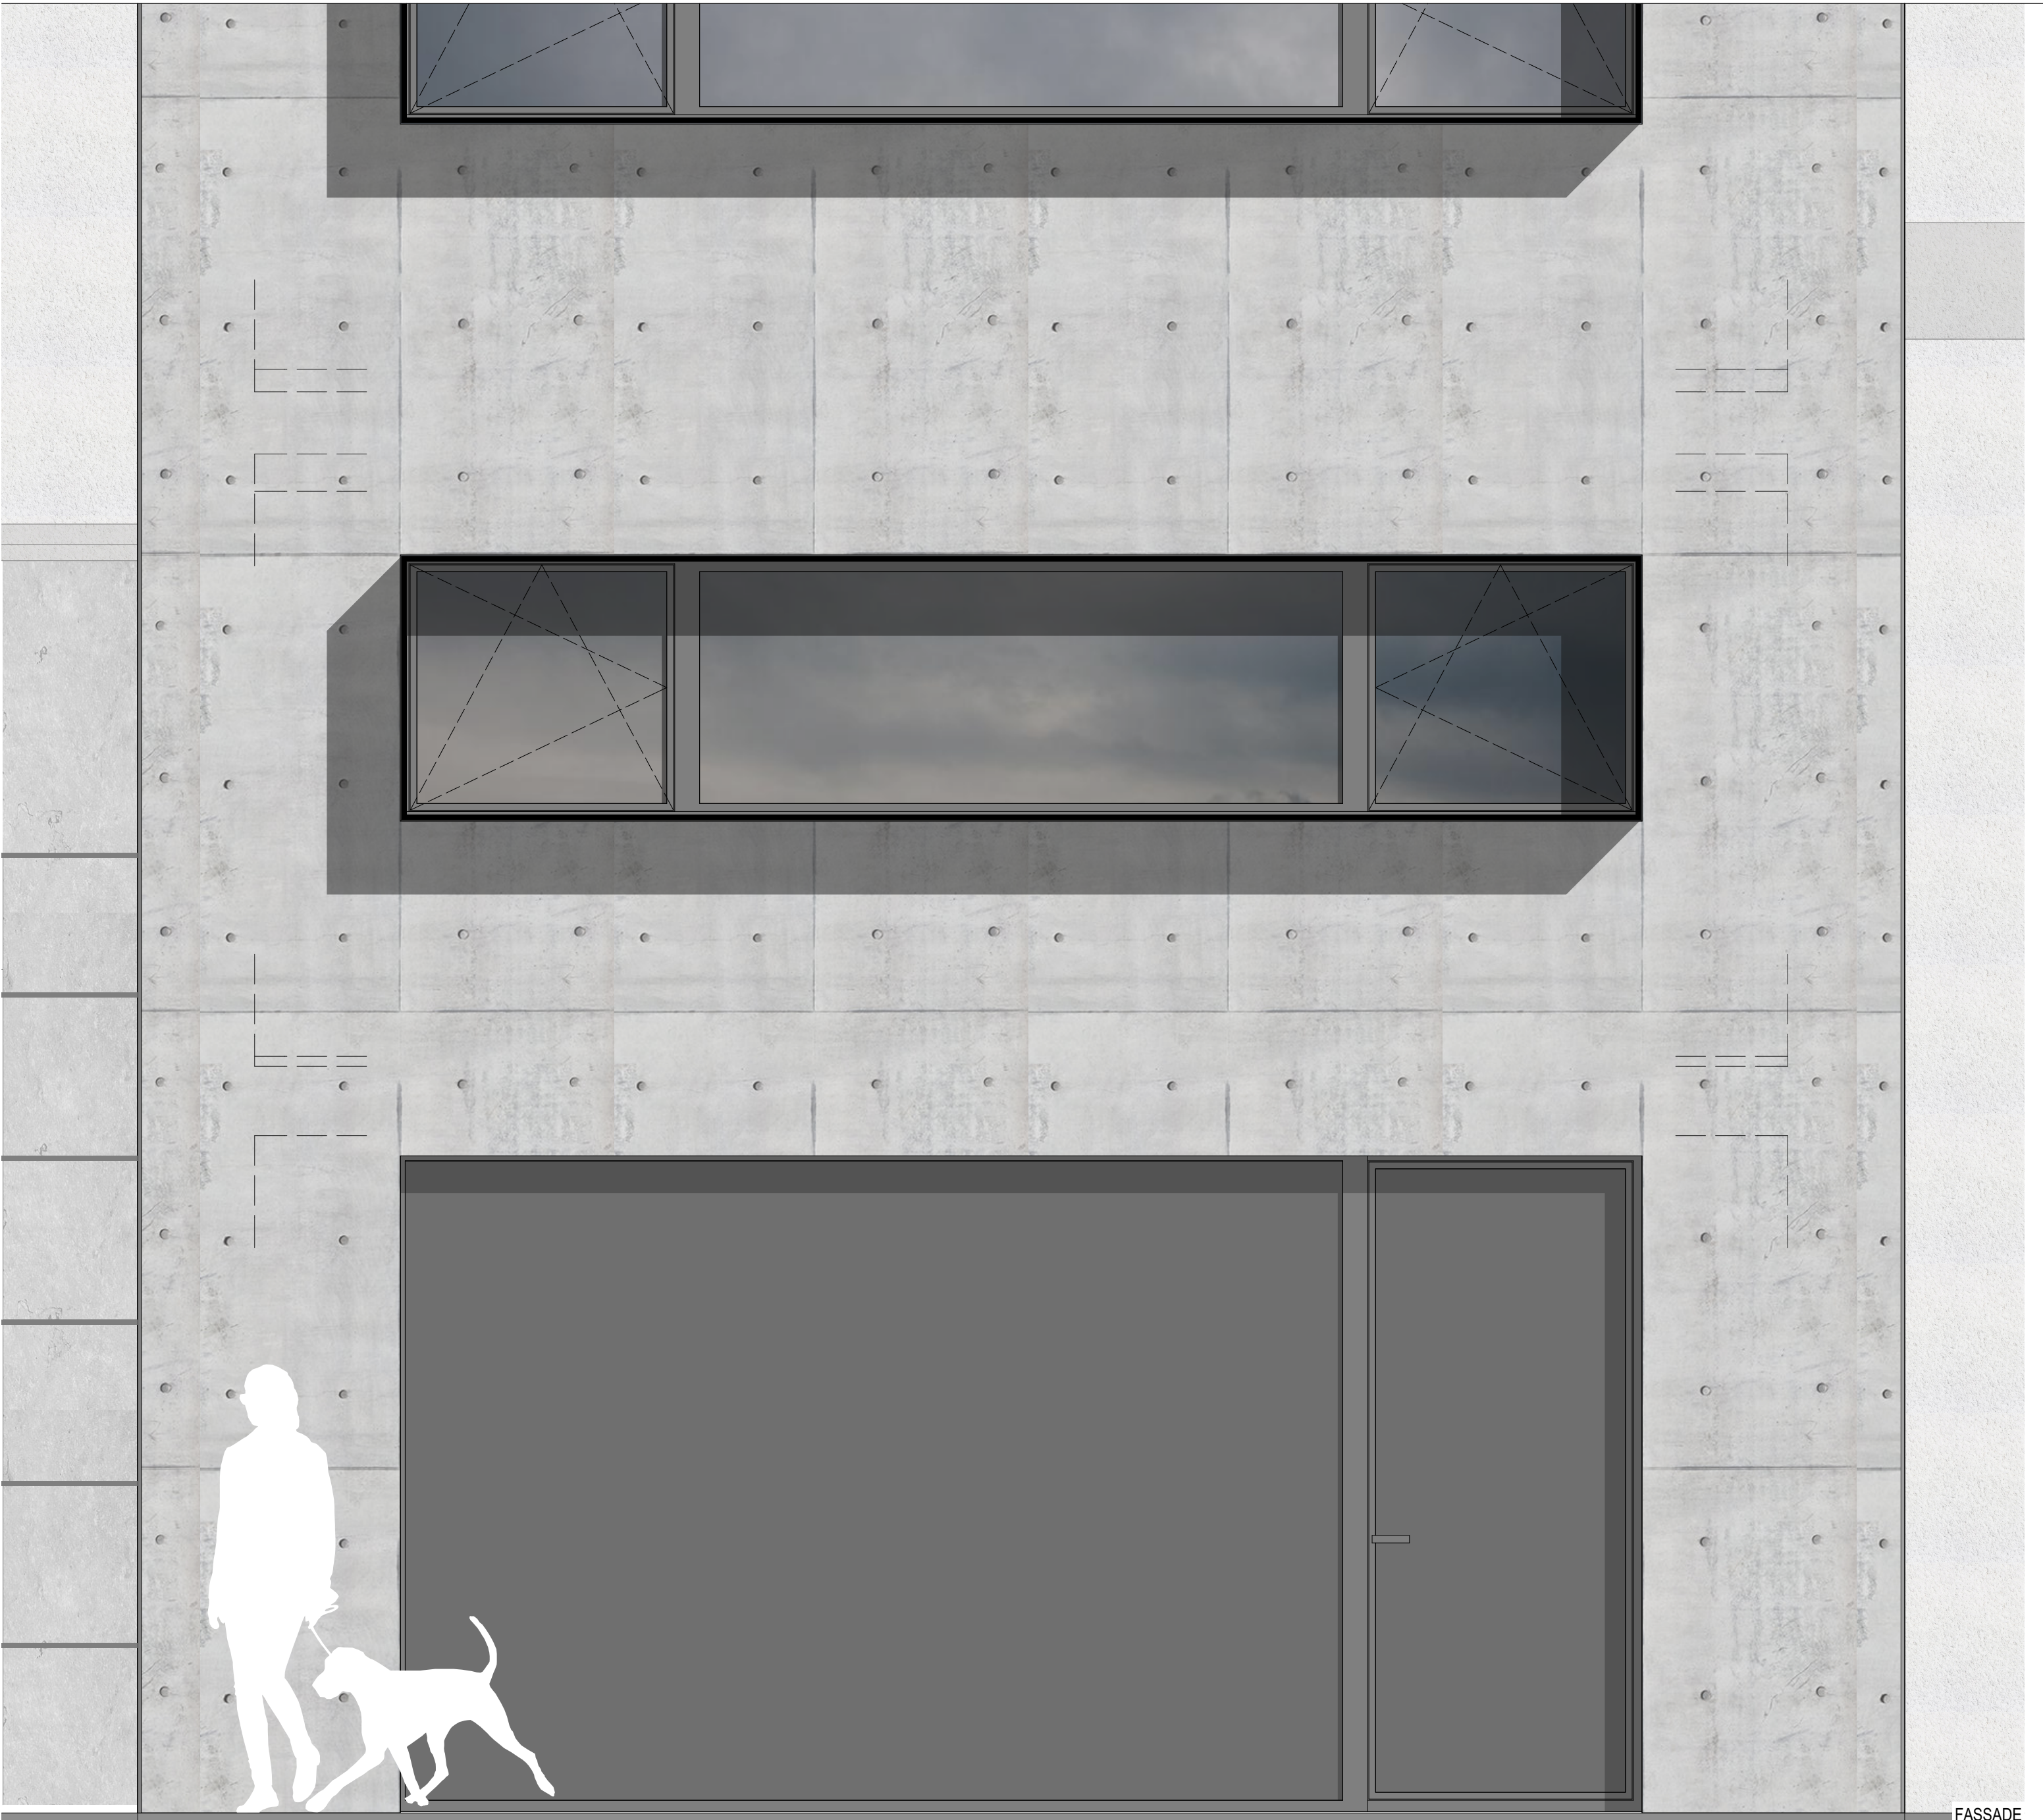


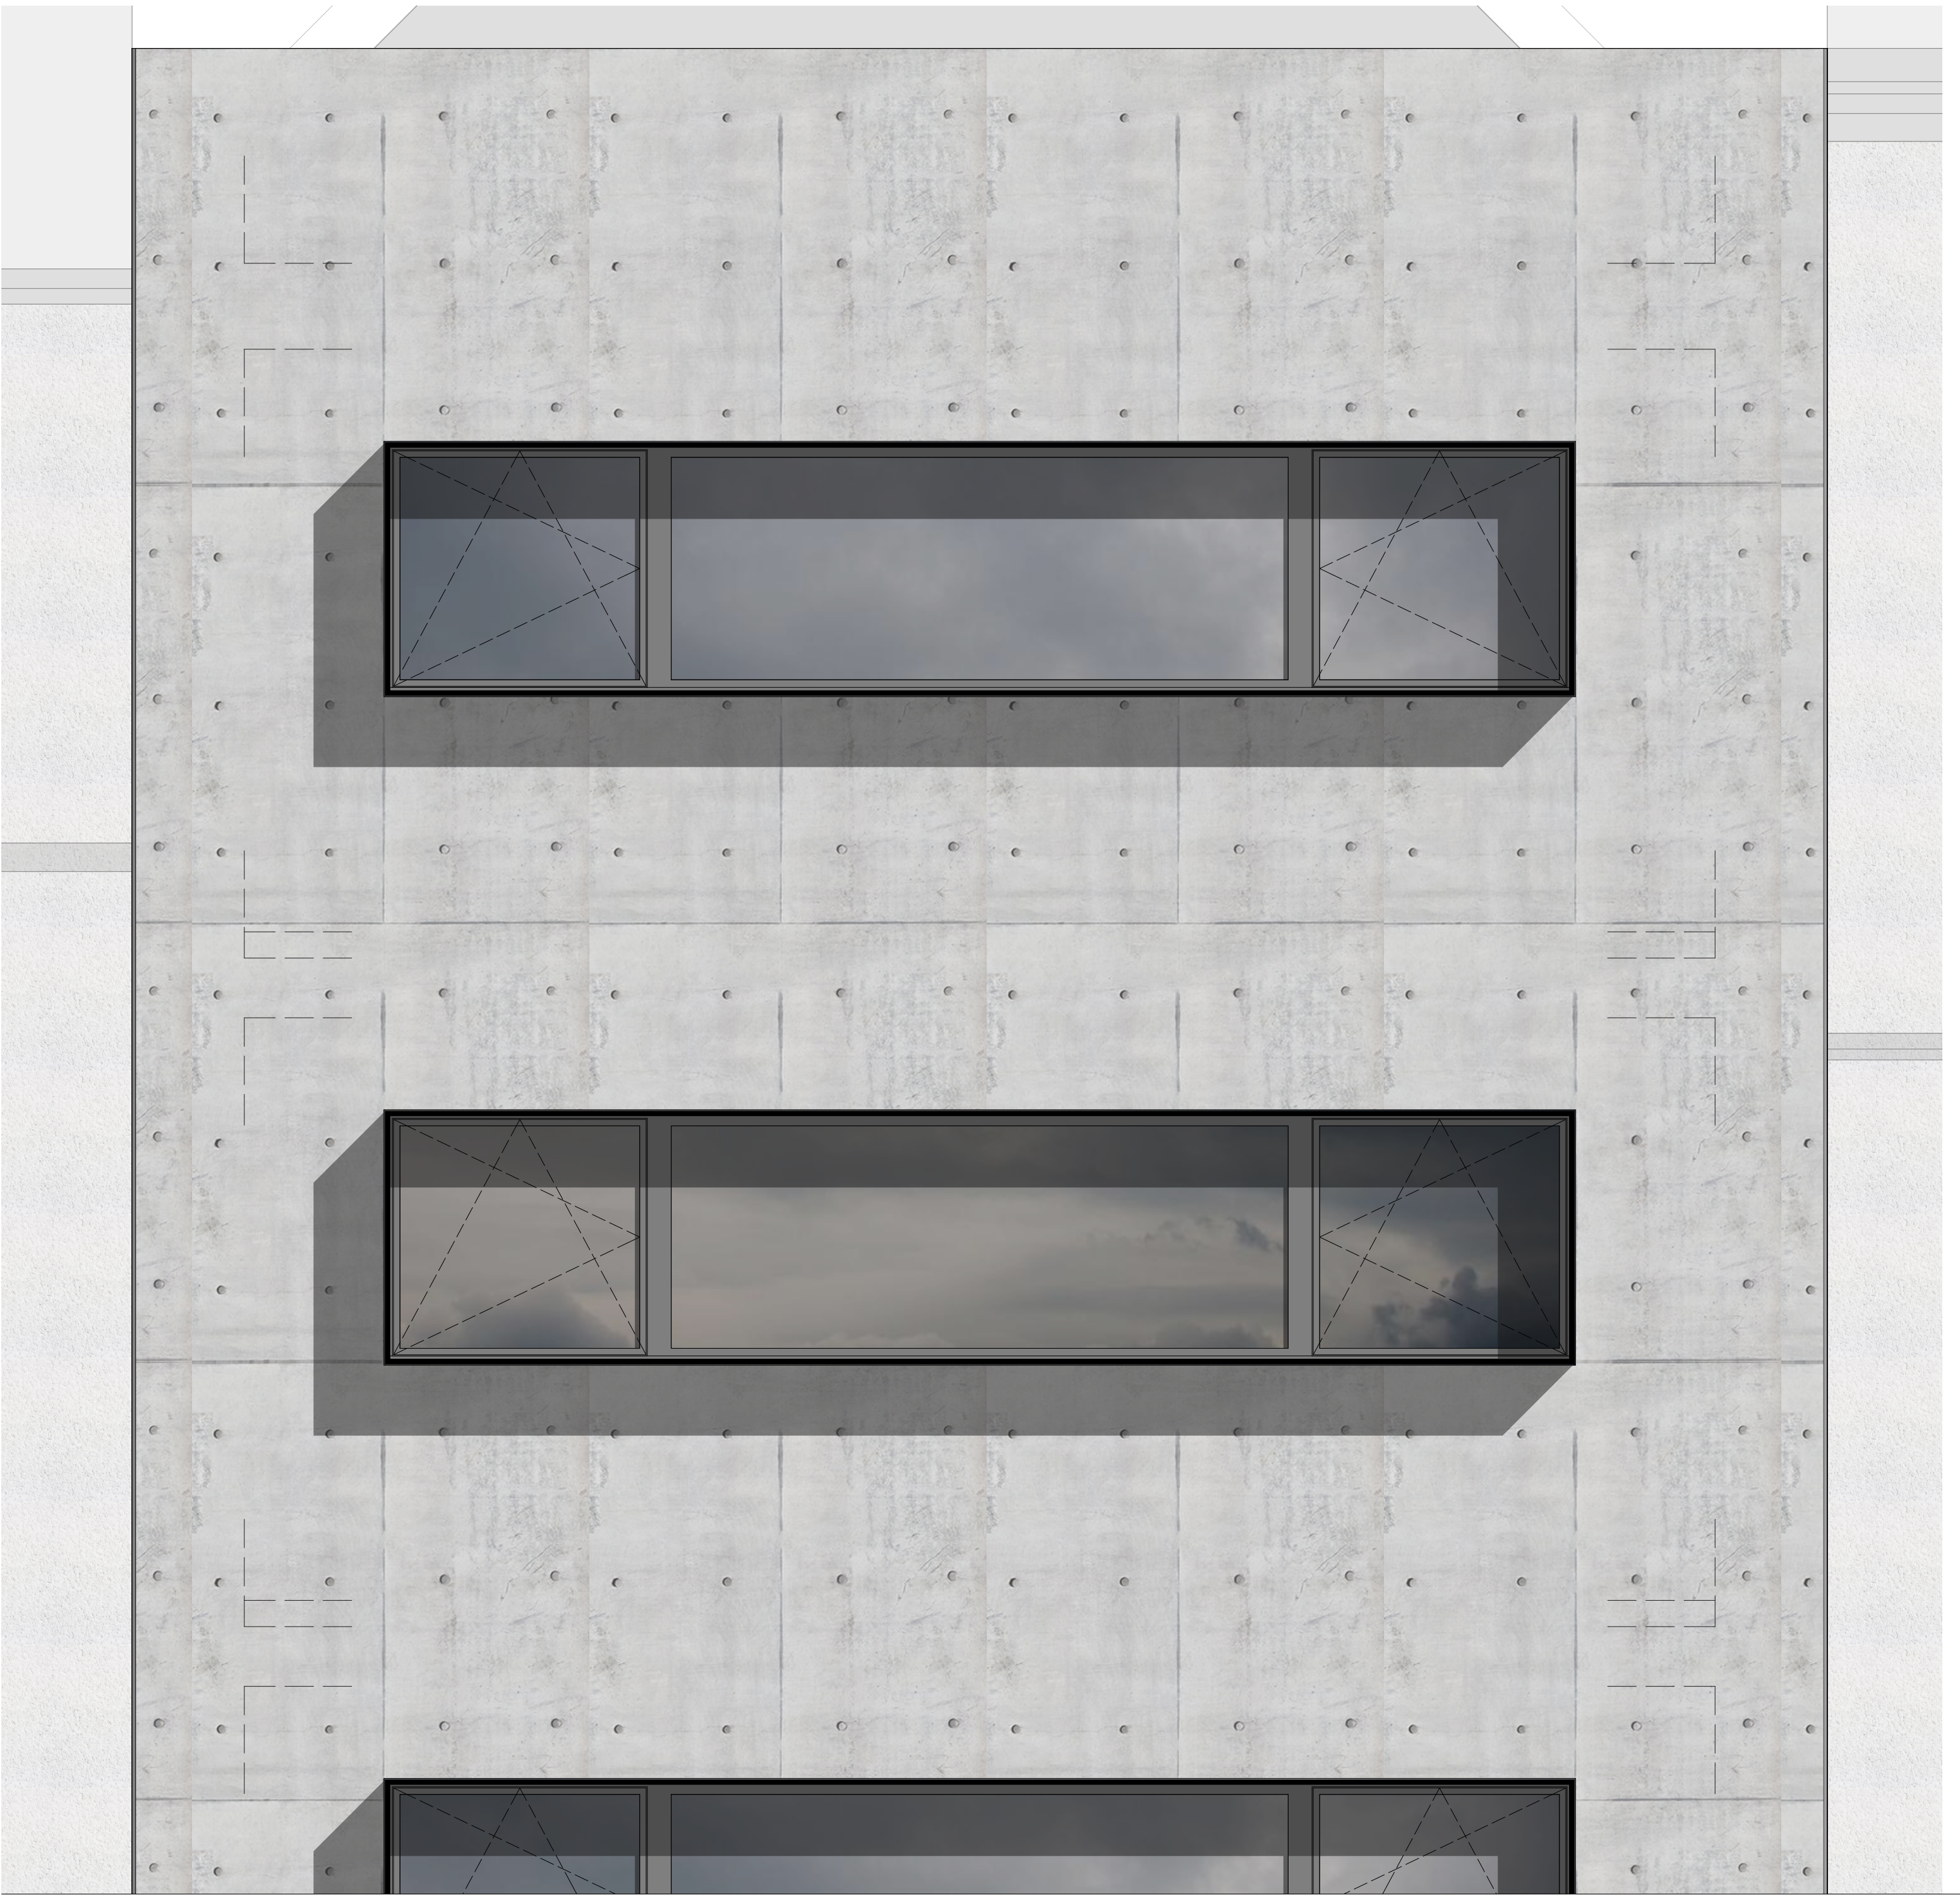

FASSADENSCHNITT OBERER GRABEN
MST. 1:20
PASCAL KOBLER