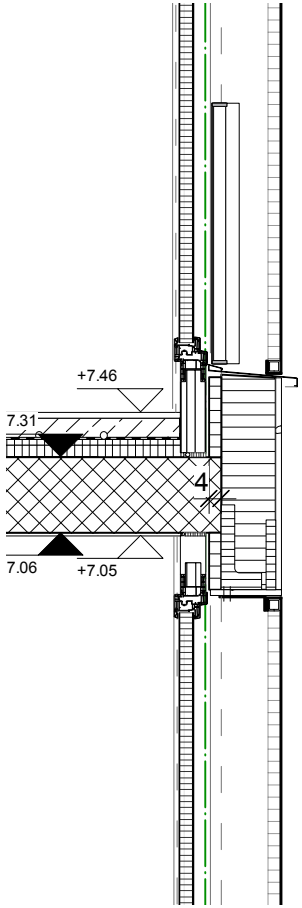

Bodenaufbau OG II- III Haus C

Bodenbelag	20mm
Unterlagsboden	70mm
Trennlage	
Trittschaldämmung	20mm
Dämmung	40mm
Abdichtung	
Stahlbeton	250mm
Innenputz	10mm

Wandaufbau: OG

Aussenputz	20 mm
Wärmedämmung	
0.034 W/mK	180 mm
Stahlbeton	180 mm
Abrieb 1mm	10 mm

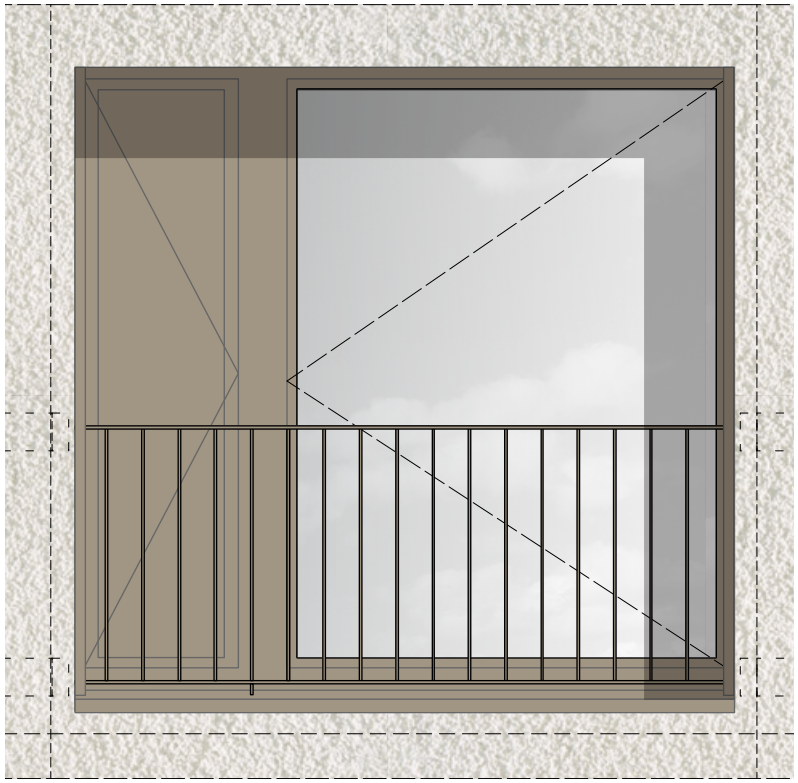

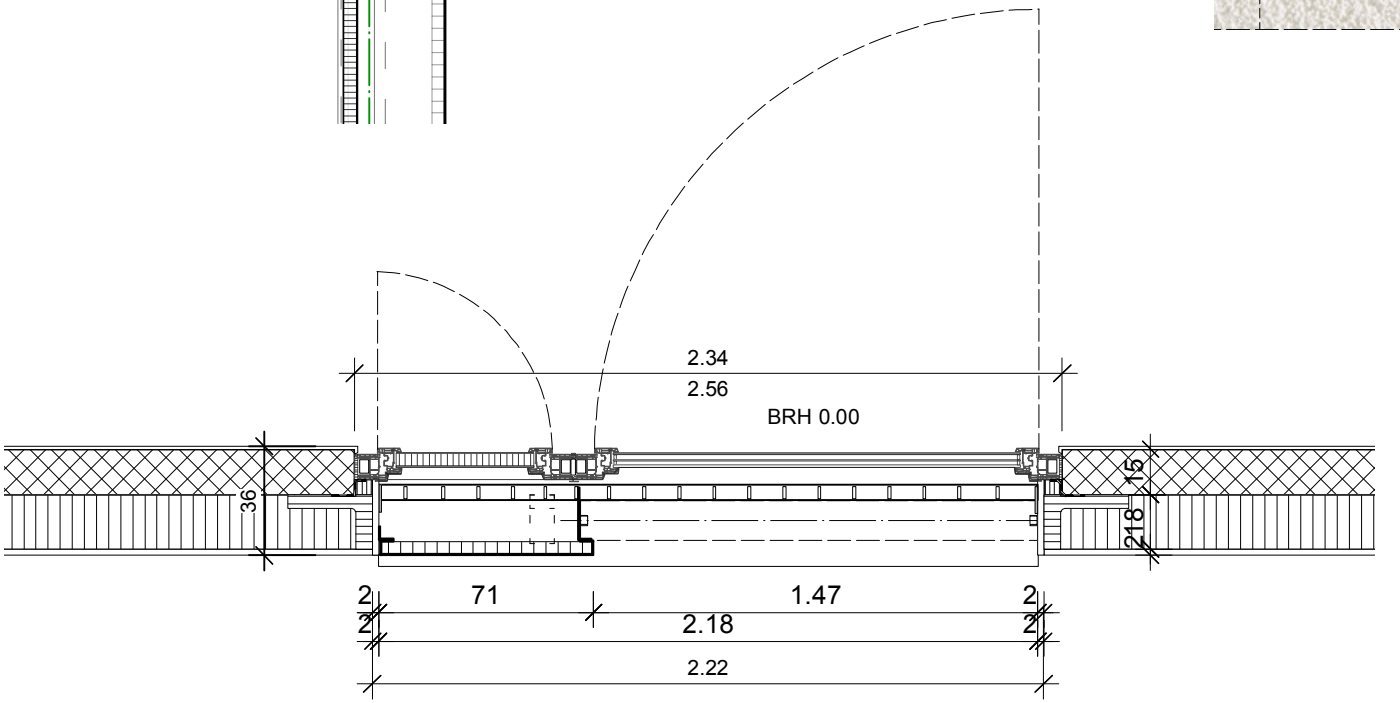

Neubau 3 Wohnungeschäfthäuser mit AEH, Bahnhofstr. 1,
4106 Therwil
Detail Fenster mit Absorber
Mst. 1:25
08.03.2023