



Plan

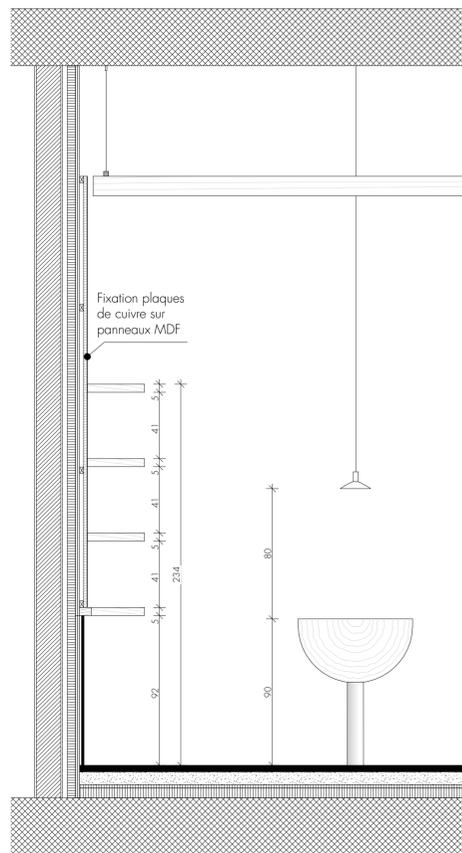

Coupe transversale

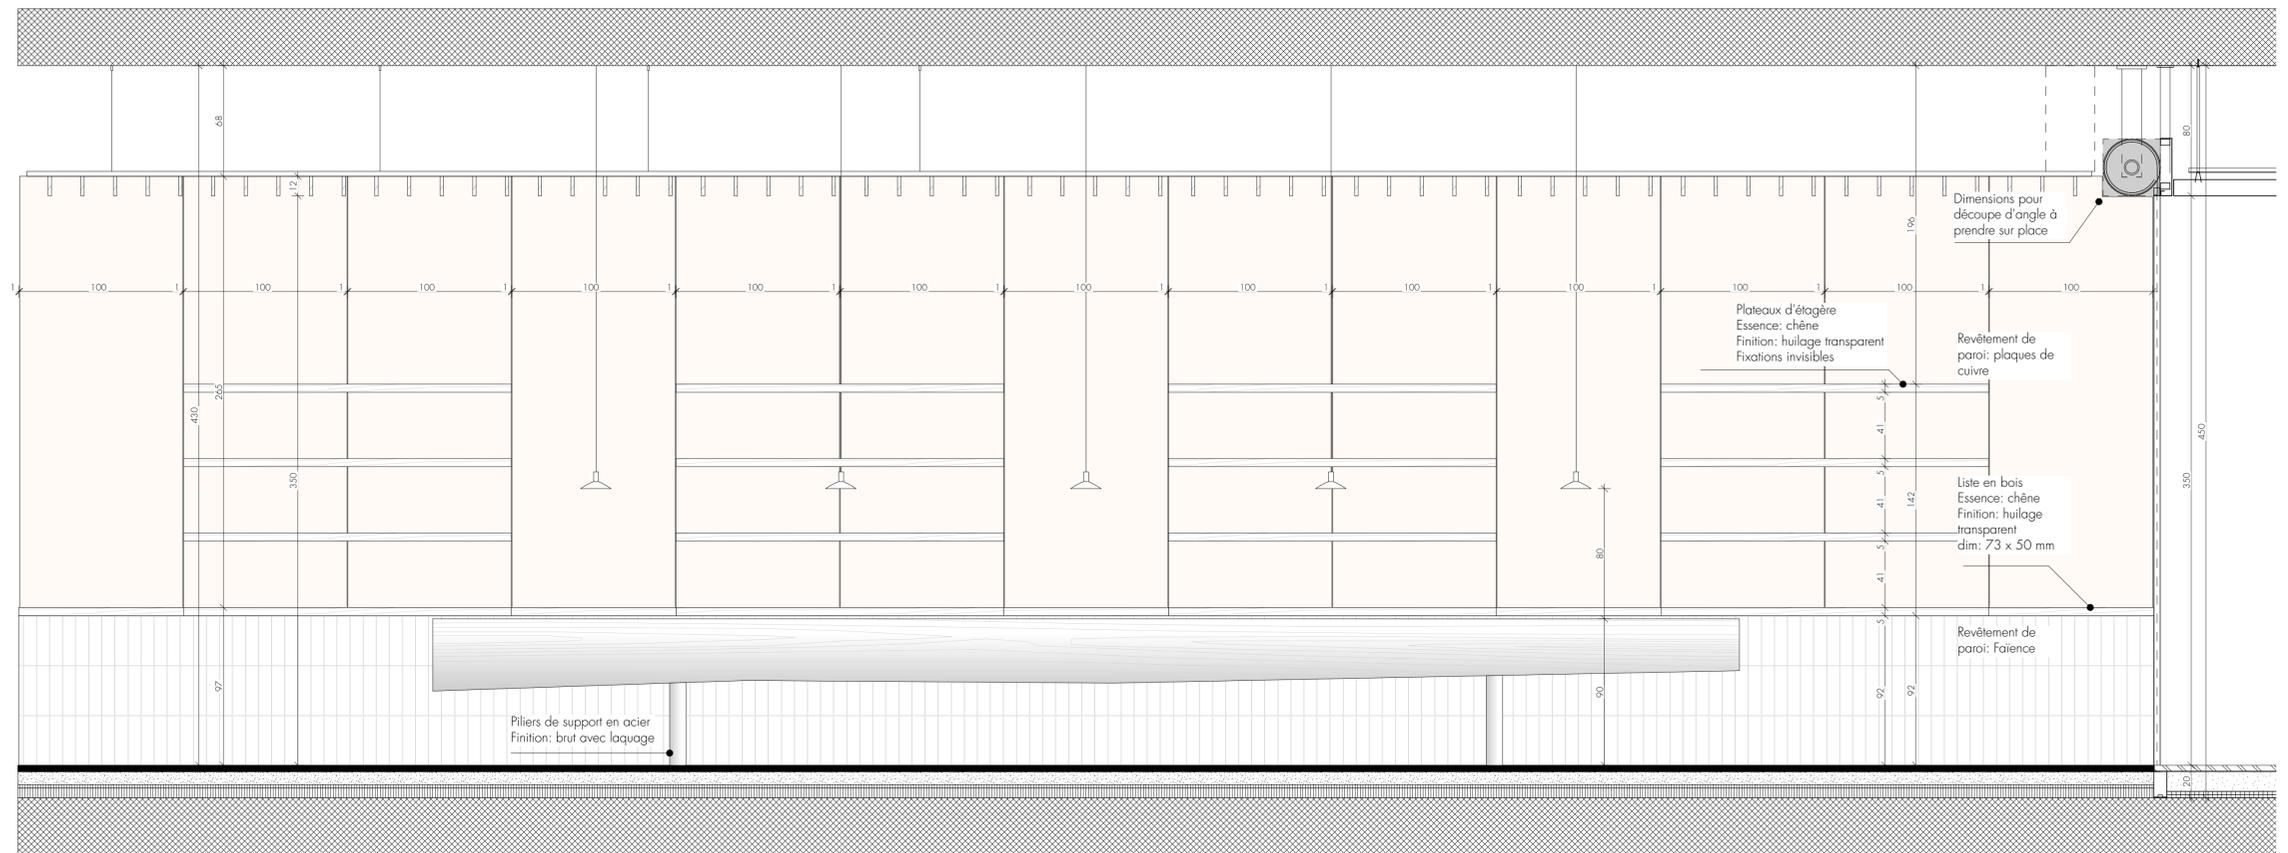

Coupe longitudinale

Détail étagères et tronc - zone de vente 1:20